



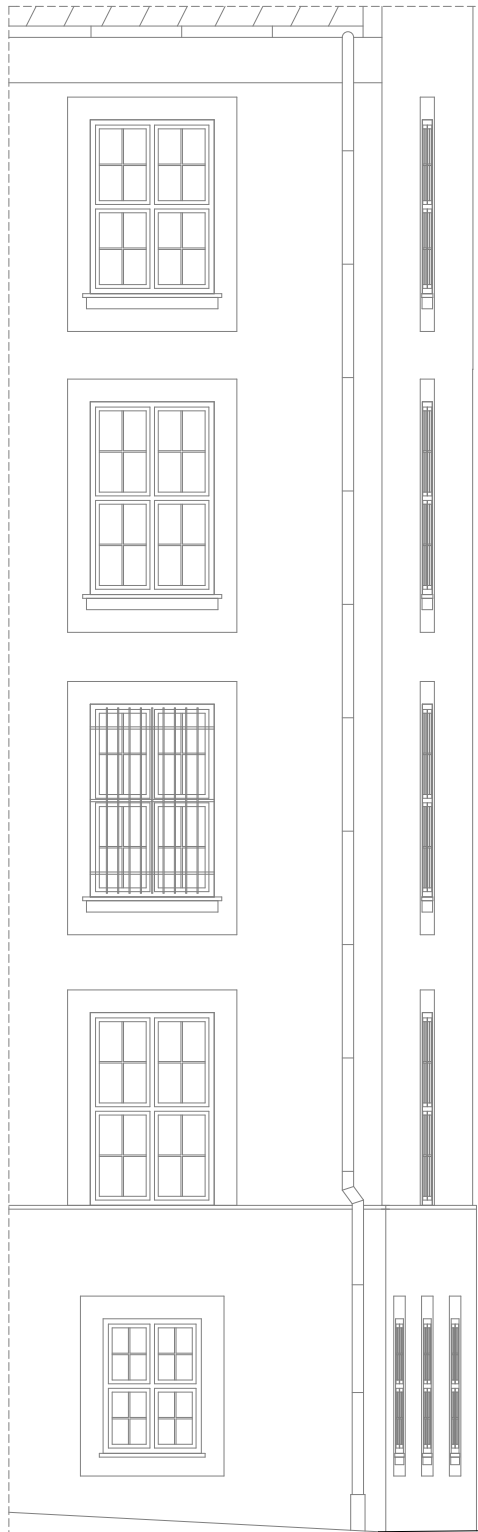

UWAGA:
Niniejsza kolorystyka powstała w technice wydruku komputerowego. Z tego powodu mogą wystąpić różnice odcieni barw w projekcie i na wykonanym obiekcie. Przed przystąpieniem do prac zaleca się wykonanie prób praktycznych na budynku.

	TYNK SILIKONOWY WG WZORNIKA
	32107 - firmy STO struktura BARANEK 1,5mm
	TYNK KAMYCZKOWY WG WZORNIKA
	C77 - firmy Ceresit
	OBRÓBKİ BLACHARSKIE, WG PALETY RAL 8011
Kolorystykę podano zgodnie z projektem pierwotnym Kolorystyka została podana jako przykładowa. Możliwa jest zmiana wzornika, po wyborze kolorystykę należy uzgodnić z inwestorem i projektantem	

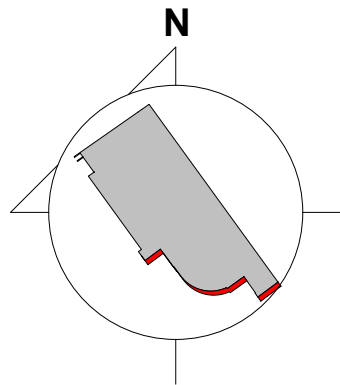

Demontaż stolarki okiennej
i zamurowanie otworu w ścianie

Zamurowanie otworu w ścianie

Zakres rozbudowy

Demontaż istn. świetlików
zaślepienie otworów w dachu

BUDYNEK ZAKŁADU
ENERGETYCZNEGO

Autor projektu budynku istniejącego: mgr inż. arch. Wojciech Lizurej
Niniejsze opracowanie obejmuje wyłącznie rozbudowę i przebudowę części obiektu.

przedmiot: ELEWACJA POŁUDNIOWO-WSCHODNIA		branża: ARCH.
data: 15.06.2026 r.		skala 1:100
adres budowy:	Białytok, ul. A. Mickiewicza 3; dz. nr geod. 1777/5	
obiekt:	BUDYNEK PARKINGU WIELOPOZIOMOWEGO	
projektant:	mgr inż. arch. Krystian M. Hamanowicz Uprawnienia budowlane do projektowania bez ograniczeń w specjalności architektonicznej nr ewid. BŁ-POKK/06/2003	podpis:
opracował:	mgr inż. arch. Anna Hahn-Sobolewska Uprawnienia budowlane do projektowania bez ograniczeń w specjalności architektonicznej nr ewid.: 5/PDOKK/2021	
 BIURO PROJEKTÓW tel. 500 17 13 72		nr rys.: A.6
WSZYSTKIE PRAWA ZASRYTYŻONE. ŁĄCZNIE Z PRAWEM DO REPRODUKCJI I UODSTĘPIANIA, W CAŁOŚCI LUB CZĘŚCI, BEZ ZGODY AUTORA.		