


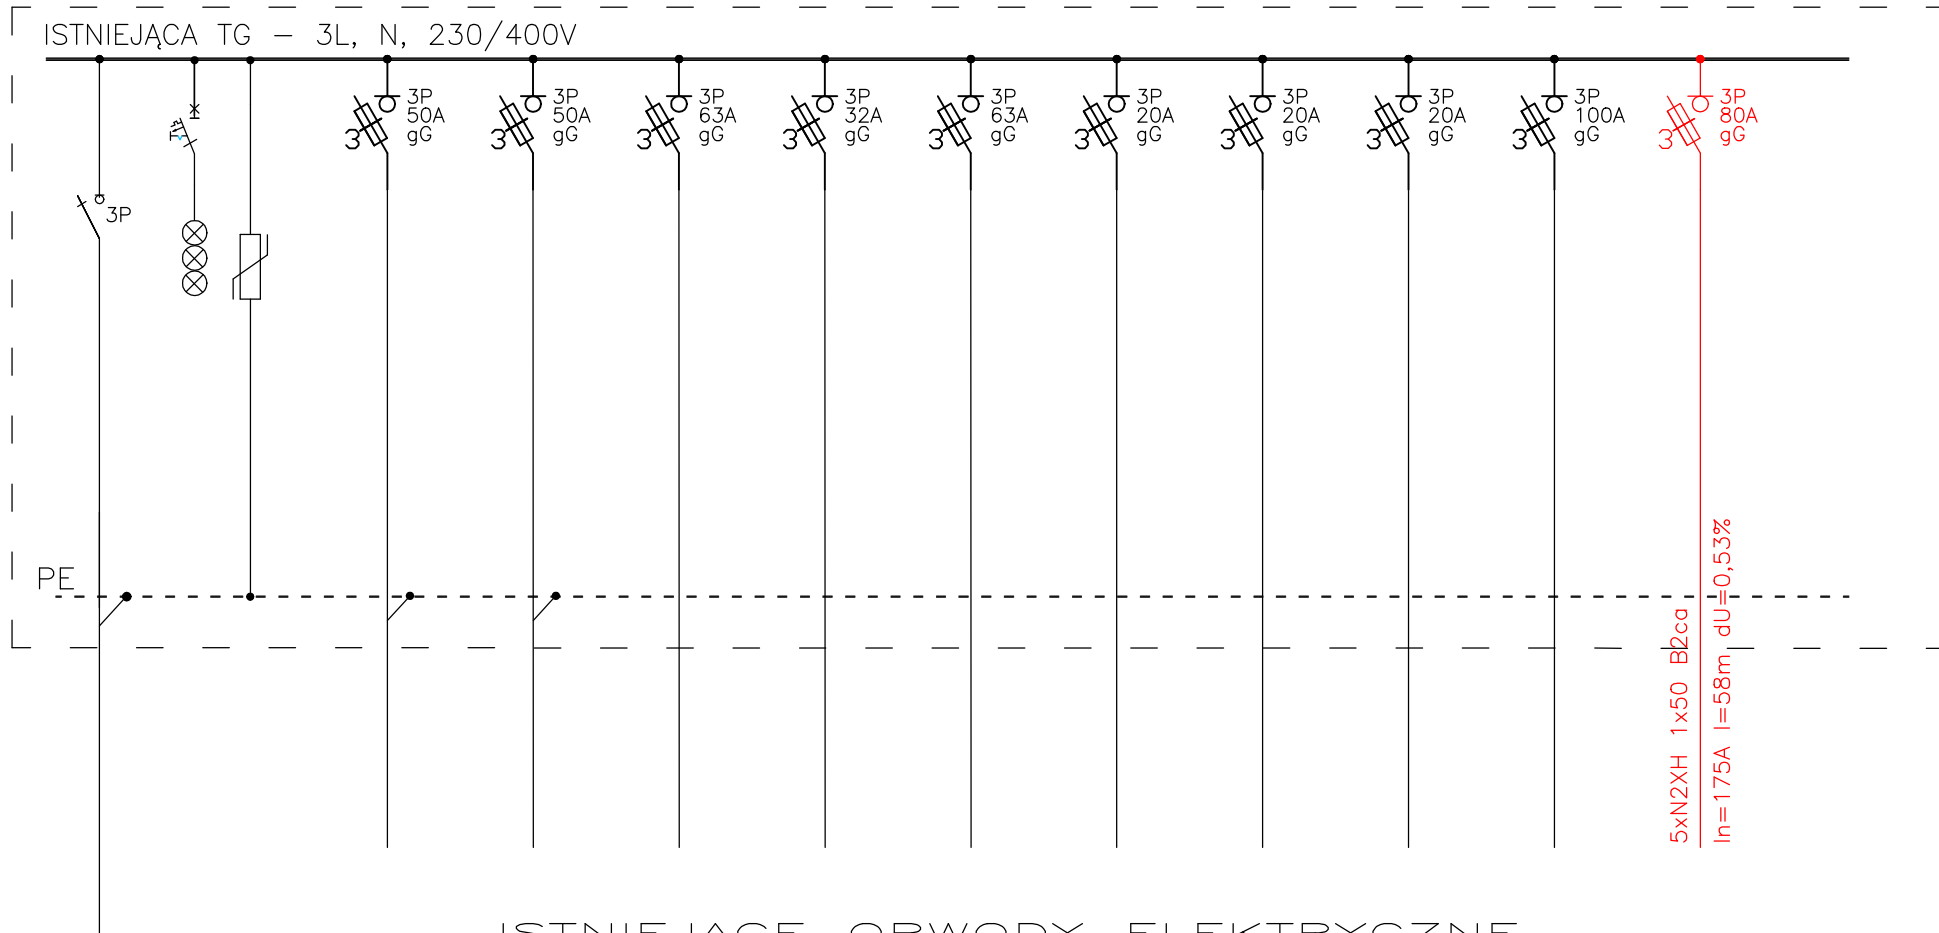

ISTNIEJĄCE OBWODY ELEKTRYCZNE

- ISTN. ZASILANIE - ROZDZIELNICA TW
- ISTN. ZASILANIE - ROZDZIELNICA R1
- ISTN. ZASILANIE - ROZDZIELNICA R2
- ISTN. ZASILANIE - ROZDZIELNICA R3
- ISTN. ZASILANIE - ROZDZIELNICA TSP
- ISTN. ZASILANIE - ROZDZIELNICA TOH
- ISTN. ZASILANIE - ROZDZIELNICA TOR1
- ISTN. ZASILANIE - ROZDZIELNICA TOR2
- ISTN. OCHRONA PRZEPięCIOWA
- PROJ. ZASILANIE - ROZDZIELNICA TS

UWAGA:

- istniejącą rozdzielnicę TG doposażyć w rozłącznik bezpiecznikowy,
- obwody projektowane oznaczone na czerwono,
- fazy w rozdzielnicy obciążyć równomiernie,
- wszystkie prace należy wykonać zgodnie z obowiązującymi normami oraz przepisami.

Szybkie samoczynne
wyłączenie zasilania

Układ sieci TN-S 400/230V

przedmiot: SCHEMAT ROZDZIELNICY TG		branża: ELEK.
data:	15.06.2026 r.	skala -----
adres budowy:	Białystok, ul. A. Mickiewicza 3; dz. nr geod. 1777/5	
obiekt:	BUDYNEK PARKINGU WIELOPOZIOMOWEGO	
projektant: inst. elektryczne:	mgr inż. Maciej Jurowczyk Uprawnienia budowlane do projektowania bez graniczeń w specjalności instalacje elektryczne nr PDL/0096/PWBE/19	podpis:
 BIURO PROJEKTÓW tel. 500 17 13 72		nr rys.: E-3
WSZYSTKIE PRAWA ZASRTŻONE. ŁĄCZNIE Z PRAWEM DO REPRODUKCJI I UDOSTĘPNIANIA, W CAŁOŚCI LUB CZĘŚCI, BEZ ZGODY AUTORA.		