


Schemat instalacji wody

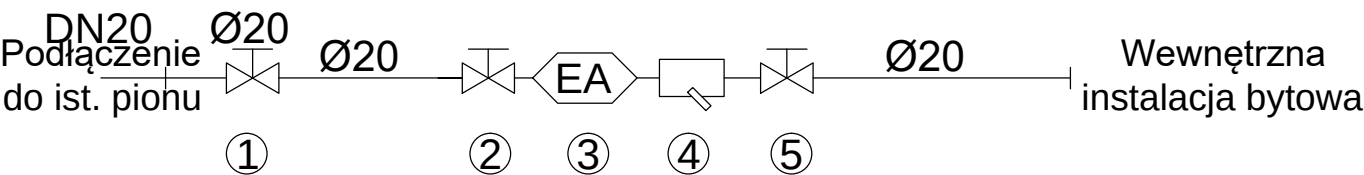

- ① Zawór odcinający DN20
- ② Zawór odcinający DN20
- ③ Zawór zawrotny antyskażeniowy DN15
- ④ Filtr siatkowy DN15
- ⑤ Zawór odcinający DN20

przedmiot: Schemat instalacji wody		branża: IS
data: 15.06.2026r.		skala 1:100
adres budowy:	ul. Mickiewicza 3 15-213 Białystok	
obiekt:	Przebudowa i rozbudowa budynku garażu wielopoziomowego w celu zorganizowania w nim miejsc doraźnego schronienia.	
inst. sanitarna:	mgr inż. Adam E. Hahn Uprawnienia budowlane do projektowania bez ograniczeń w specjalności inst. sanit. nr ewid. PDL/0182/PBS/25	podpis:
		nr rys.: IS-2

WSZYSTKIE PRAWA ZASERWIZOWANE, ŁĄCZNIE Z PRAWAMI DO REPRODUKCJI I UDOSTĘPNIANIA, W CAŁOŚCI LUB CZĘŚCI, BEZ ZGODY AUTORA.