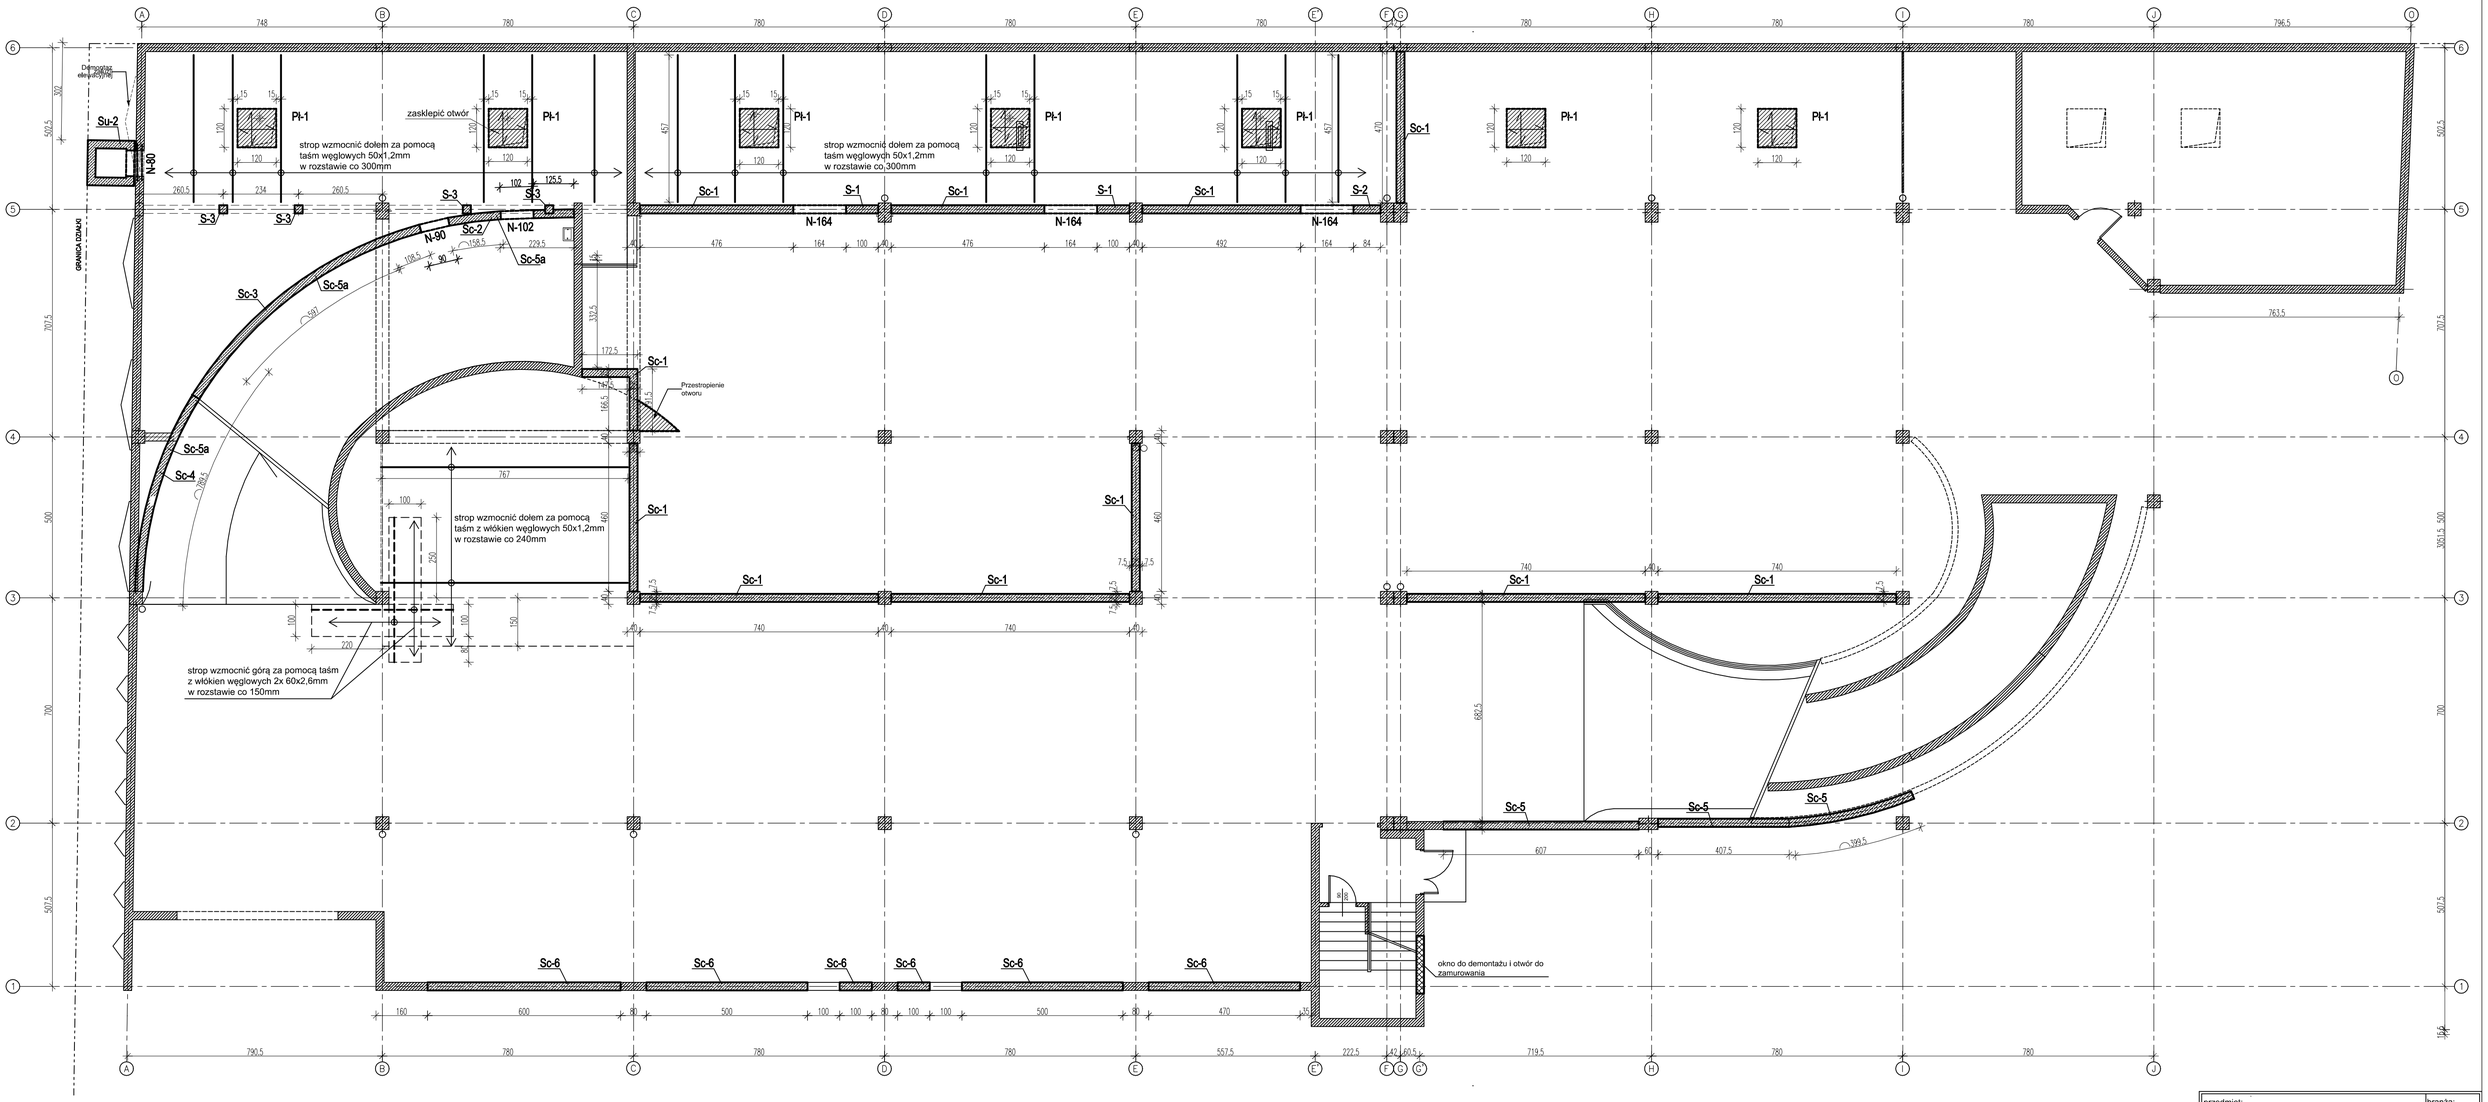

przedmiot: **Schemat konstrukcyjny parteru**	branża: **KONSTR.**
data: **15.06.2026 r.** **PROJEKT TECHNICZNY**	skala 1:100
adres budowy:	Białytok, ul. A. Mickiewicza 3; dz. nr geod. 1777/5
obiekt:	**BUDYNEK PARKINGU WIELOPOZIOMOWEGO**
projektant konstrukcji:	**mgr inż. Kamil Ziminski** Uprawnienia budowlane do projektowania bez ograniczeń w specjalności konstrukcyjnej nr ewid. PDL/0045/POOK/05 — podpis:
marcheko BIURO PROJEKTÓW tel. 500 17 13 72	nr rys.: **K-2**

WSZYSTKIE PRAWA ZASTRZEŻONE. KOPIOWANIE Z PRAWEM DO REPRODUKCJI LUB DISTYPUWANIA, W CAŁOŚCI LUB CZĘŚCI BEZ ZGODY AUTORA