
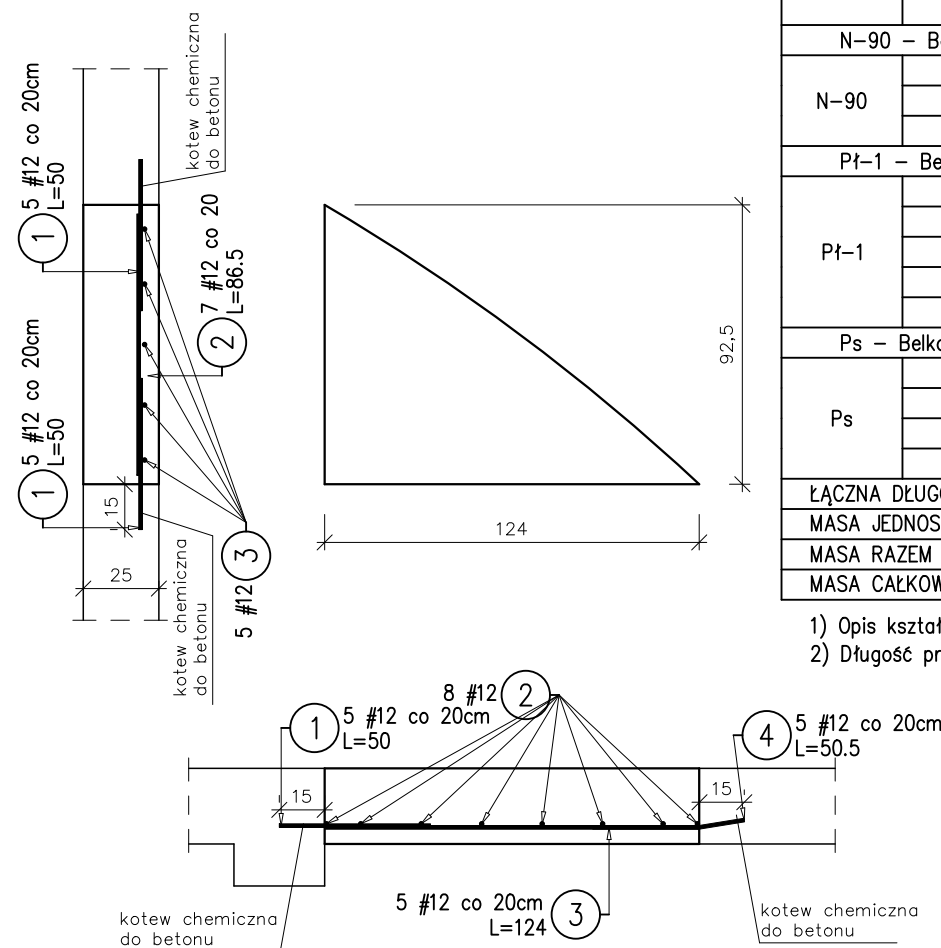


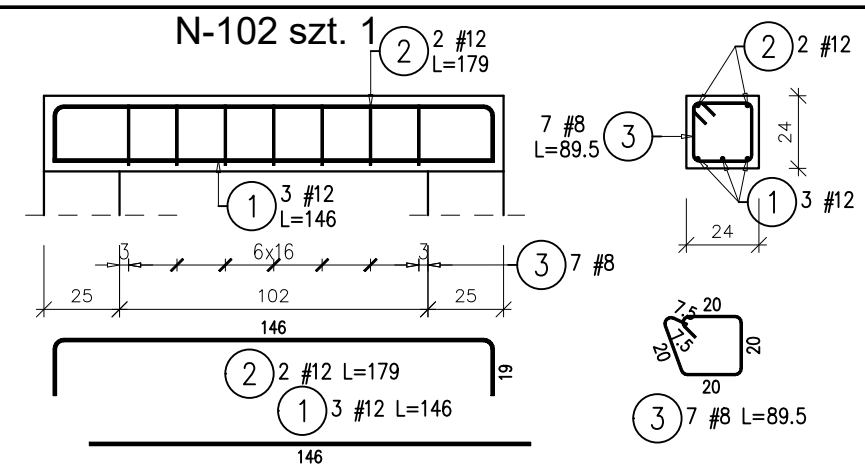

POZ.	NR PRĘTA	# [mm]	DŁUGOŚĆ [m]	LICZBA SZTUK		DŁ. ŁĄCZNA	
				W 1 POZ.	RAZEM	B500SP	
						#8	#12
N-102 – Belka – 1 szt.							
N-102	1	12	1.46	3	3		4.38
	2	12	1.79	2	2		3.58
	3	8	0.90	7	7	6.30	
N-164 – Belka – 1 szt.							
N-164	1	12	2.08	4	4		8.32
	2	12	2.53	2	2		5.06
	3	8	0.94	14	14	13.16	
N-90 – Belka – 2 szt.							
N-90	1	12	1.34	3	6		8.04
	2	12	1.67	2	4		6.68
	3	8	0.90	7	14	12.60	
Pł-1 – Belka – 1 szt.							
Pł-1	1	12	0.50	14	14		7.00
	2	12	1.35	7	7		9.45
	3	12	1.12	14	14		15.68
	4	12	0.50	14	14		7.00
	5	12	1.41	7	7		9.87
Ps – Belka – 1 szt.							
Ps	1	12	0.50	15	15		7.50
	2	12	0.86	7	7		6.02
	3	12	1.24	5	5		6.20
	4	12	0.50	5	5		2.50
ŁĄCZNA DŁUGOŚĆ WG ŚREDNIC [m]						32.06	107.28
MASA JEDNOSTKOWA [kg/m]						0.395	0.888
MASA RAZEM WG ŚREDNIC [kg]						12.66	95.26
MASA CAŁKOWITA [kg]						107.93	

- 1) Opis kształtu pręta: PN-EN ISO 3766 (gabarytowo)
- 2) Długość pręta L: wzdłuż osi pręta

UWAGA:
Wymiary konstrukcji sprawdzić w naturze przed jej wykonaniem.

Stal # A-IIIN (B500SP)
Stal Ø A-I (S235J)
Beton C30/37 XC4 XF2
otulina: 30mm

przedmiot: Nadproża, płyty żelbetowe		branża: KONST.	
data: 15.06.2026 r.		PROJEKT TECHNICZNY	
adres budowy:		skala 1:25	
Białytok, ul. A. Mickiewicza 3; dz. nr geod. 1777/5			
obiekt:		BUDYNEK PARKINGU WIELOPOZIOMOWEGO	
projektant konstrukcji:		mgr inż. Kamil Zimiński Uprawnienia budowlane do projektowania bez ograniczeń w specjalności konstrukcyjnej nr ewid. PDL/0045/POOK/05	
podpis:			
nr rys.:		K-7	
 Harcheko		BIURO PROJEKTOWY tel. 500 17 17 72	
WSZYSTKIE PRAWA ZASERWIZOWANE. ŁĄCZNIE Z PRAWEM DO REPRODUKCJI I UDOSTĘPNIANIA, W CAŁOŚCI LUB CZĘŚCI, BEZ ZGODY AUTORA.			