



powierzchnia działki: 13 107 m²
powierzchnia zabudowy: 1 680,40 m² (12,82%)
 projektowana: 278,40 m²
 istniejąca: 1402 m²
powierzchnia utwardzona z wyłączeniem zabudowy: 2 051,78 m² (15,65%)
 projektowana: 212,78 m²
 istniejąca: 1 839 m²
powierzchnia biologicznie czynna: 9 374,82 m² (71,53%)
 projektowana: 9374,82 m²
 istniejąca: 9 866 m²

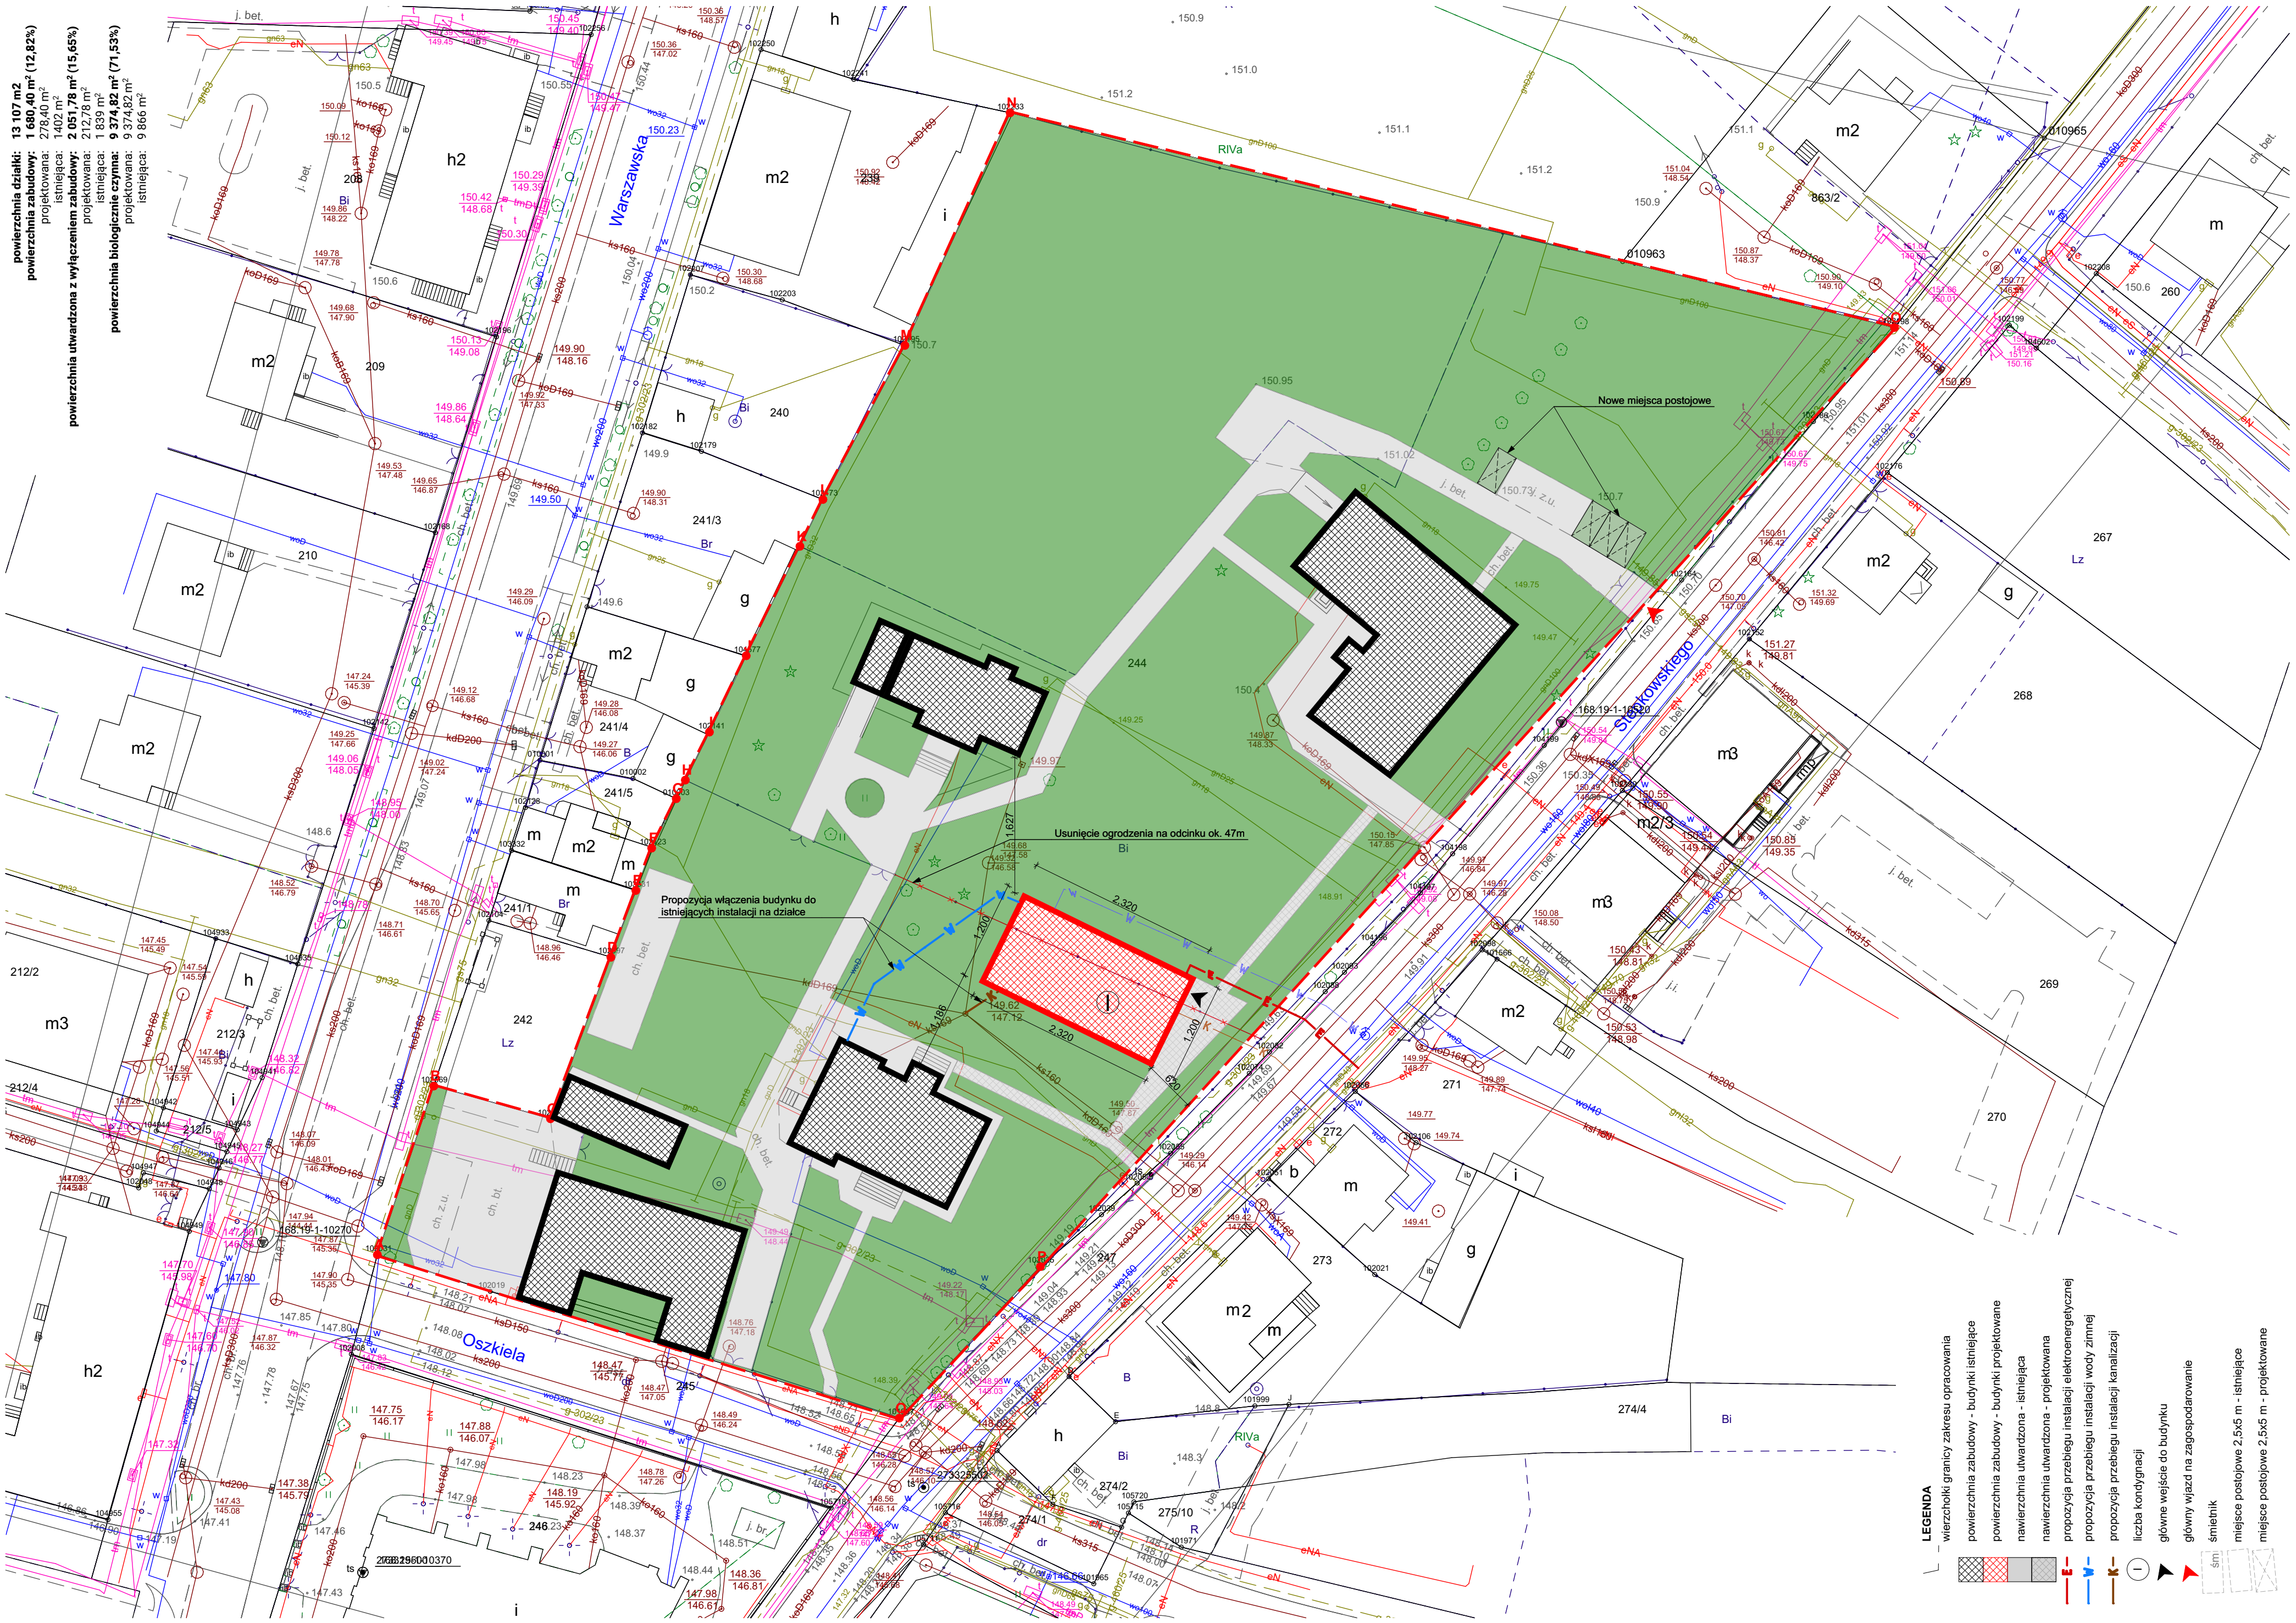




- LEGENDA**
- wierchoki granicy zakresu opracowania
 - powierzchnia zabudowy - budynki istniejące
 - powierzchnia zabudowy - budynki projektowane
 - nawierzchnia utwardzona - istniejąca
 - nawierzchnia utwardzona - projektowana
 - proponycja przebiegu instalacji elektroenergetycznej
 - proponycja przebiegu instalacji wody zimnej
 - proponycja przebiegu instalacji kanalizacji
 - liczba kondygnacji
 - główne wejście do budynku
 - główny wjazd na zagospodarowanie
 - śmietnik
 - miejsce postojowe 2,5x5 m - istniejące
 - miejsce postojowe 2,5x5 m - projektowane

Zestawienie pomieszczeń (pow. netto)			
Kond.	Nr	Nazwa	Pow.
P00			
	1.1	Wiatrołap	4.68
	1.2	Komunikacja	28.16
	1.3	Szatnia	4.75
	1.4	Szatnia	4.75
	1.5	Szatnia	4.75
	1.6	Pom. pomoc.	3.53
	1.7	WC OzN	5.97
	1.8	WC Naucz.	4.57
	1.9	Przeds. WC M	4.70
	1.10	WC M	9.03
	1.11	WC D	8.98
	1.12	Przeds. WC D	7.63
	1.13	Sala 1	48.36
	1.14	Sala 2	48.52
	1.15	Sala 3	48.36
			236.70 m²

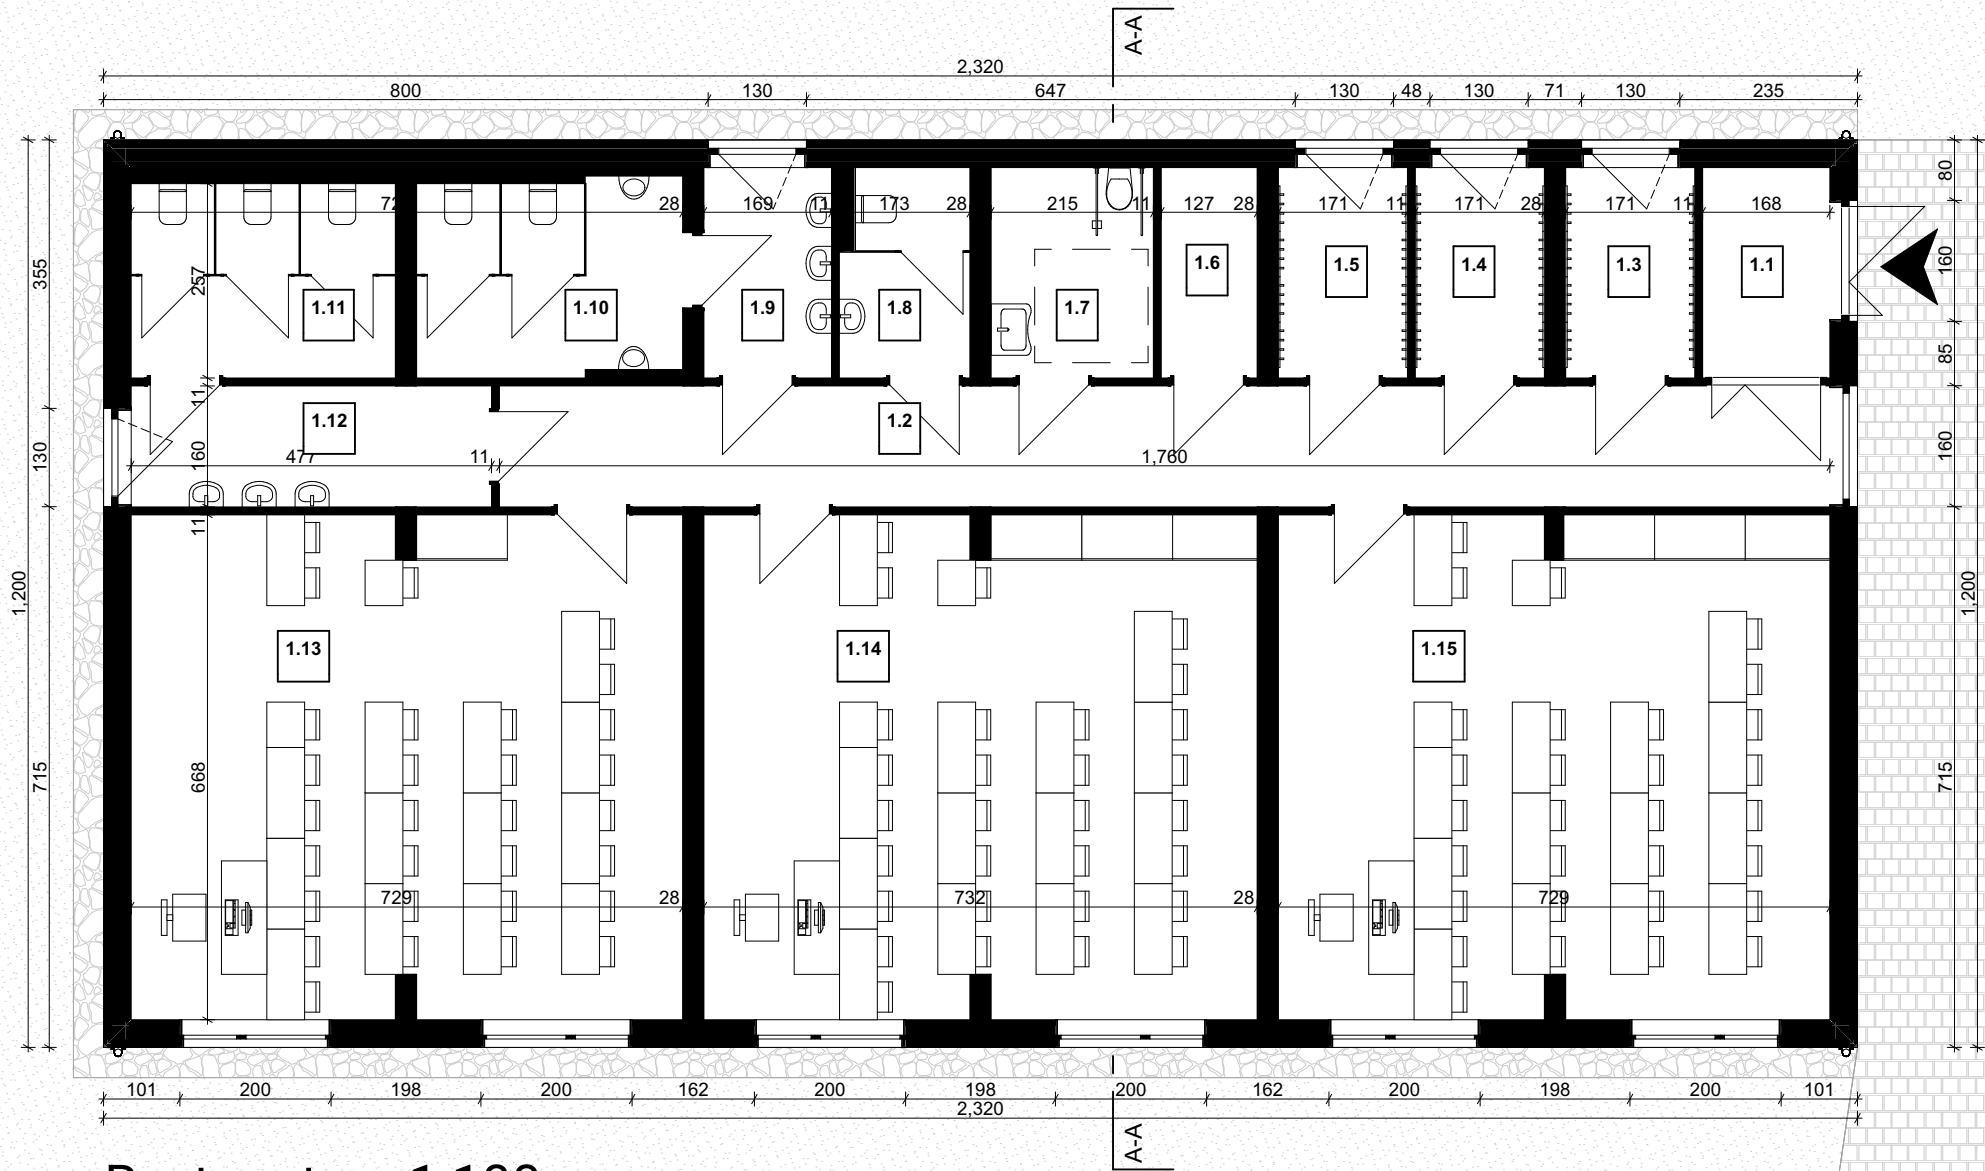

Rzut parteru 1:100

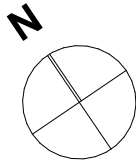


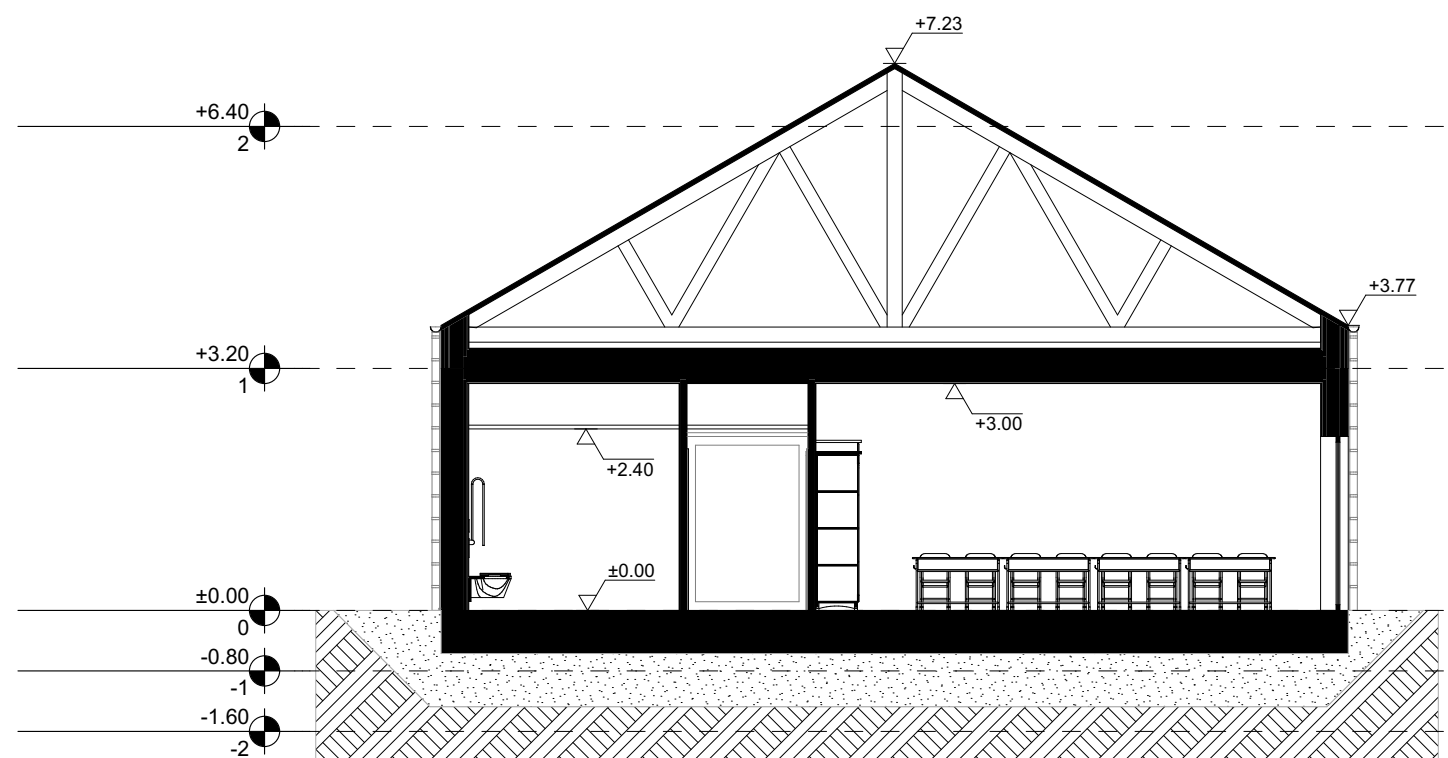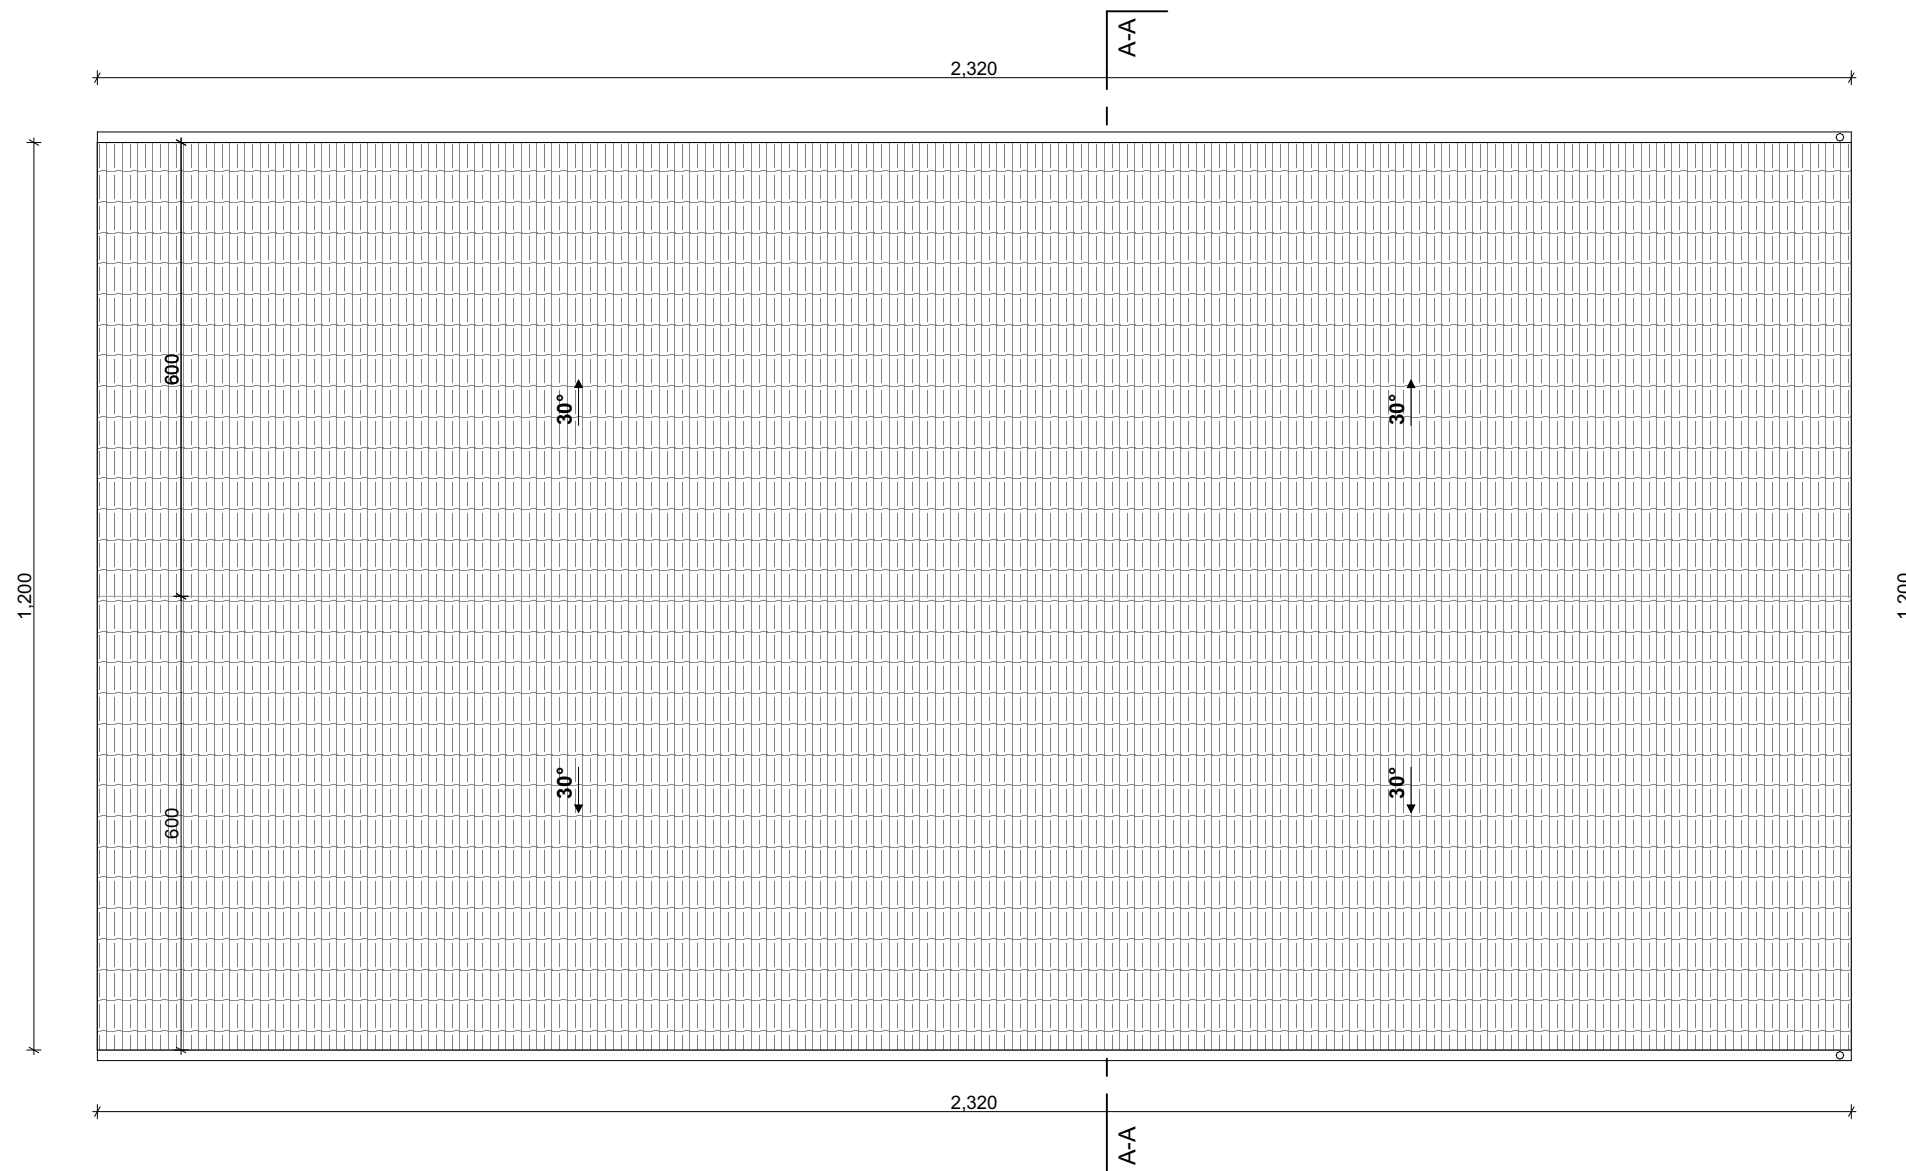



Elewacja od strony ulicy

Elewacja południowa

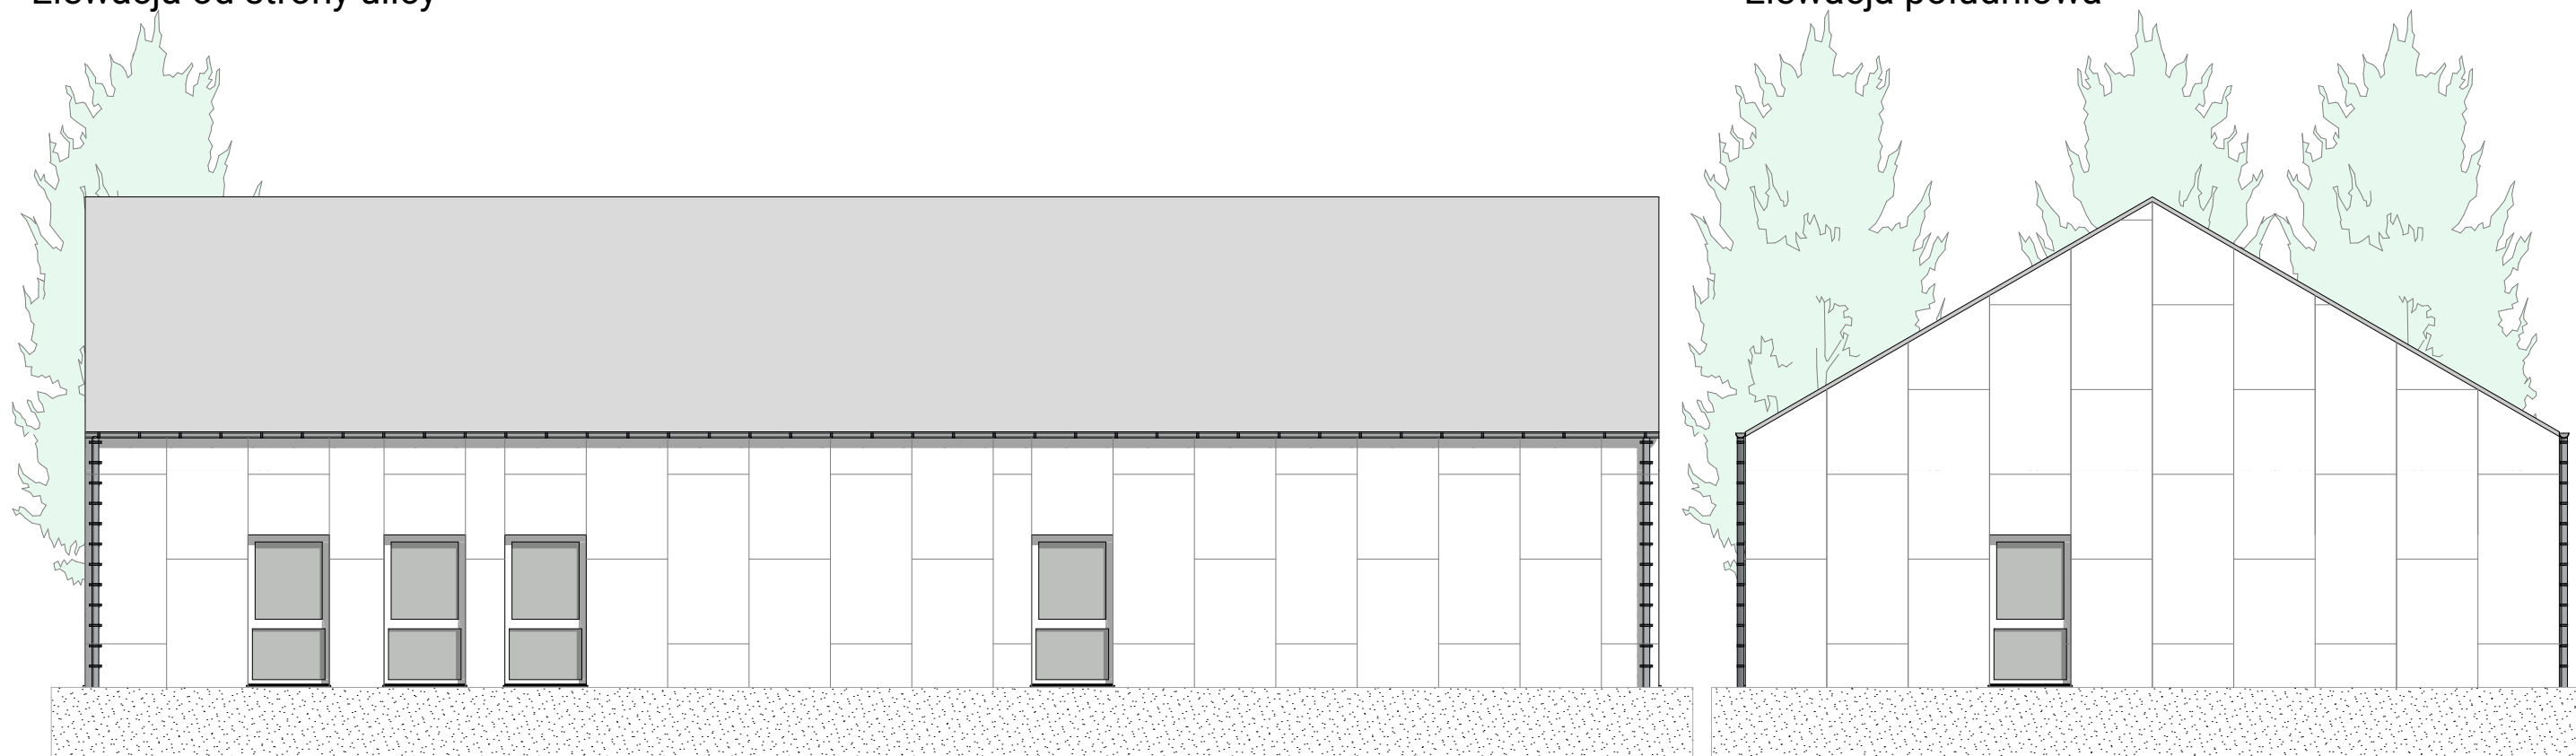

Elewacja wschodnia

Elewacja północna