
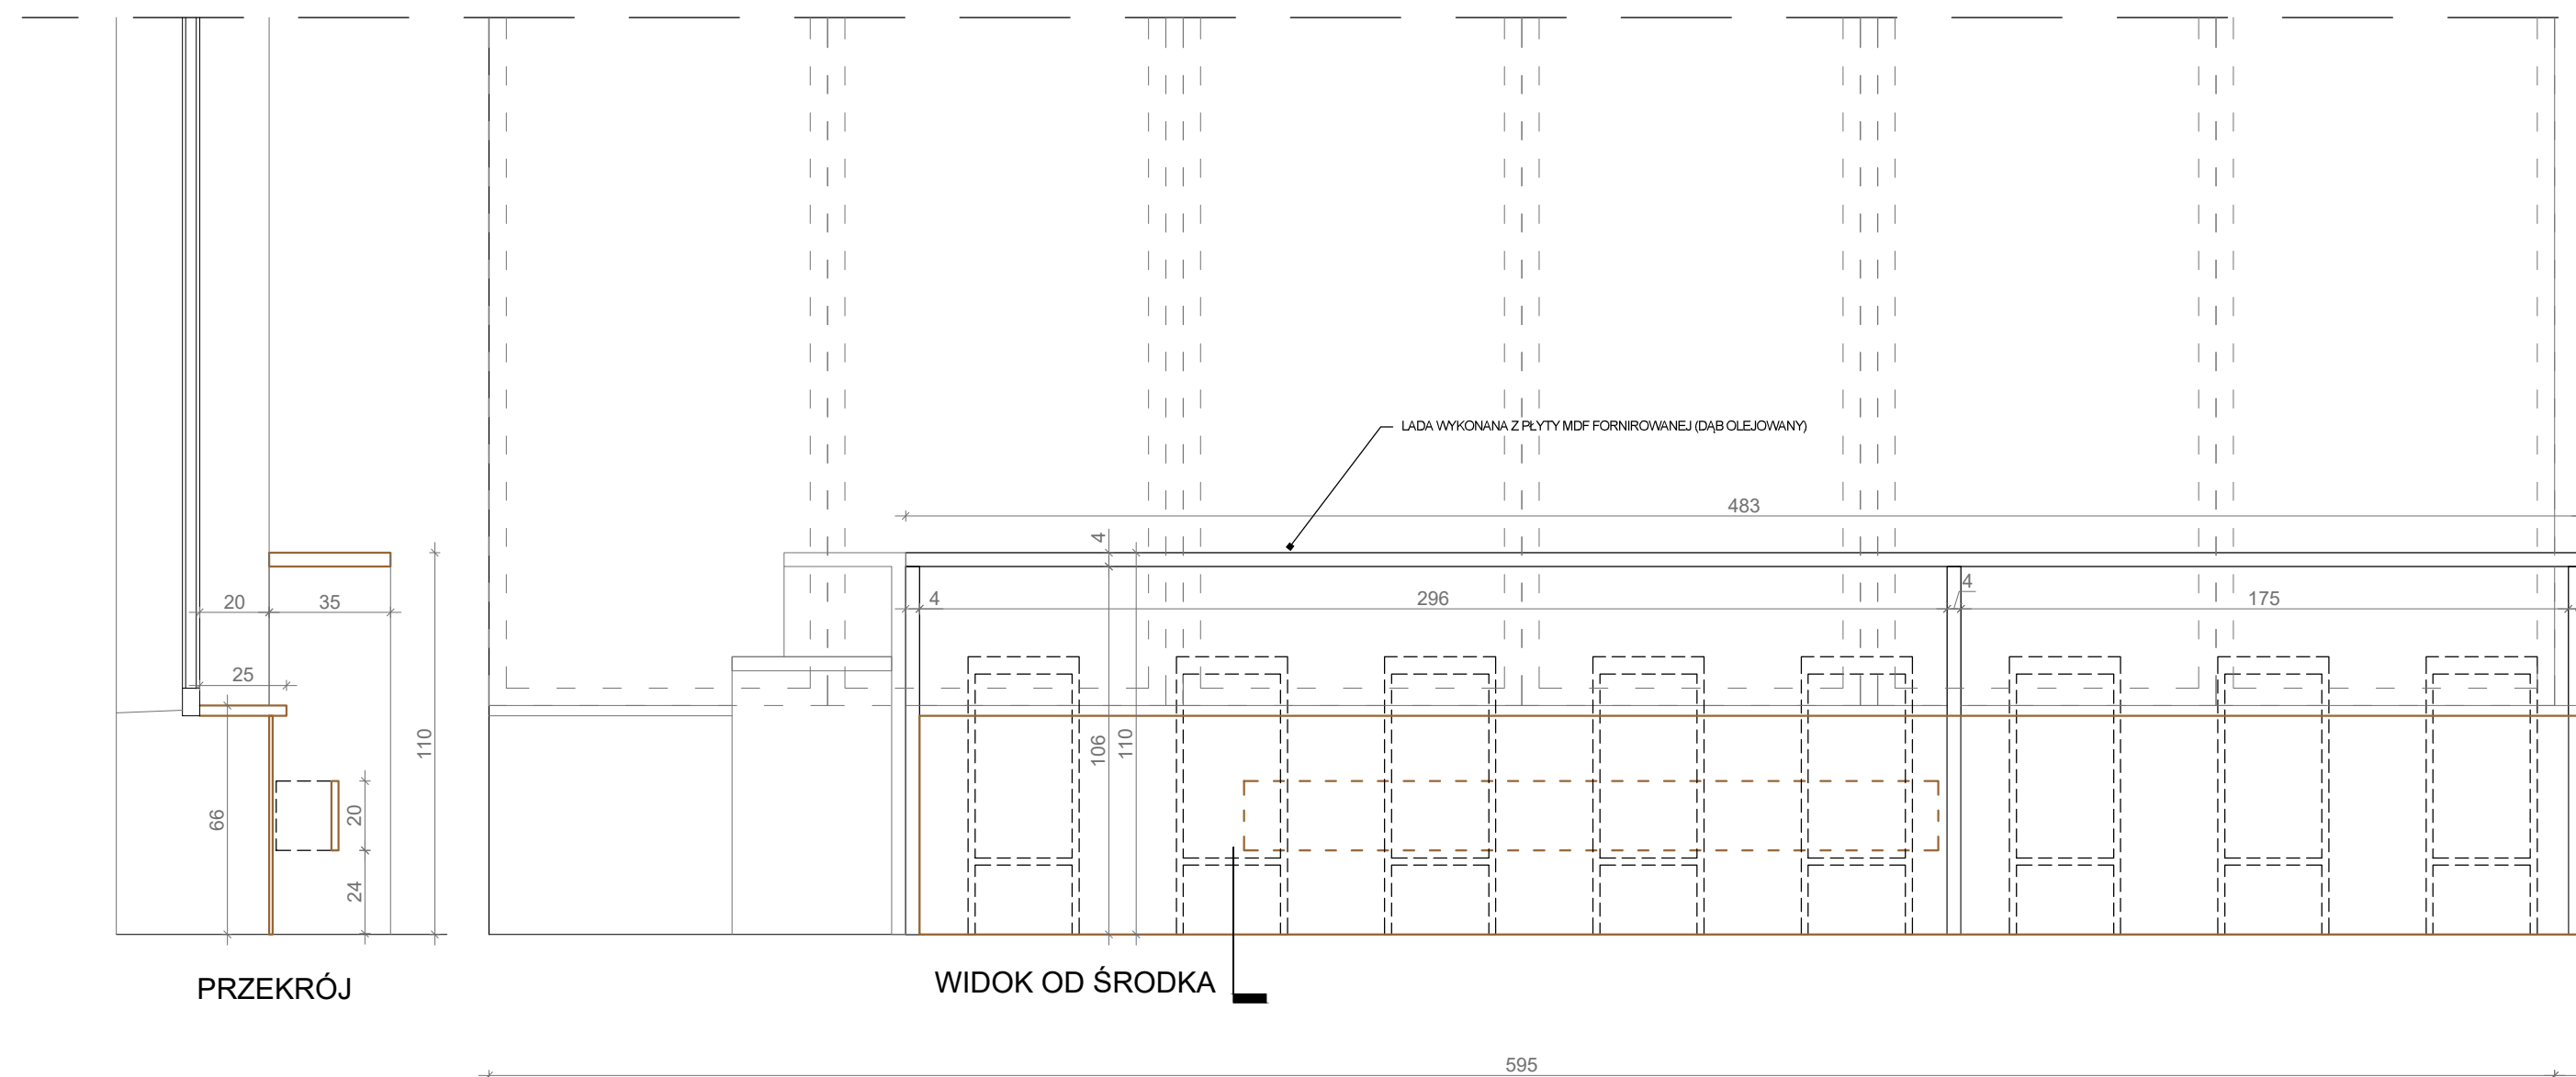
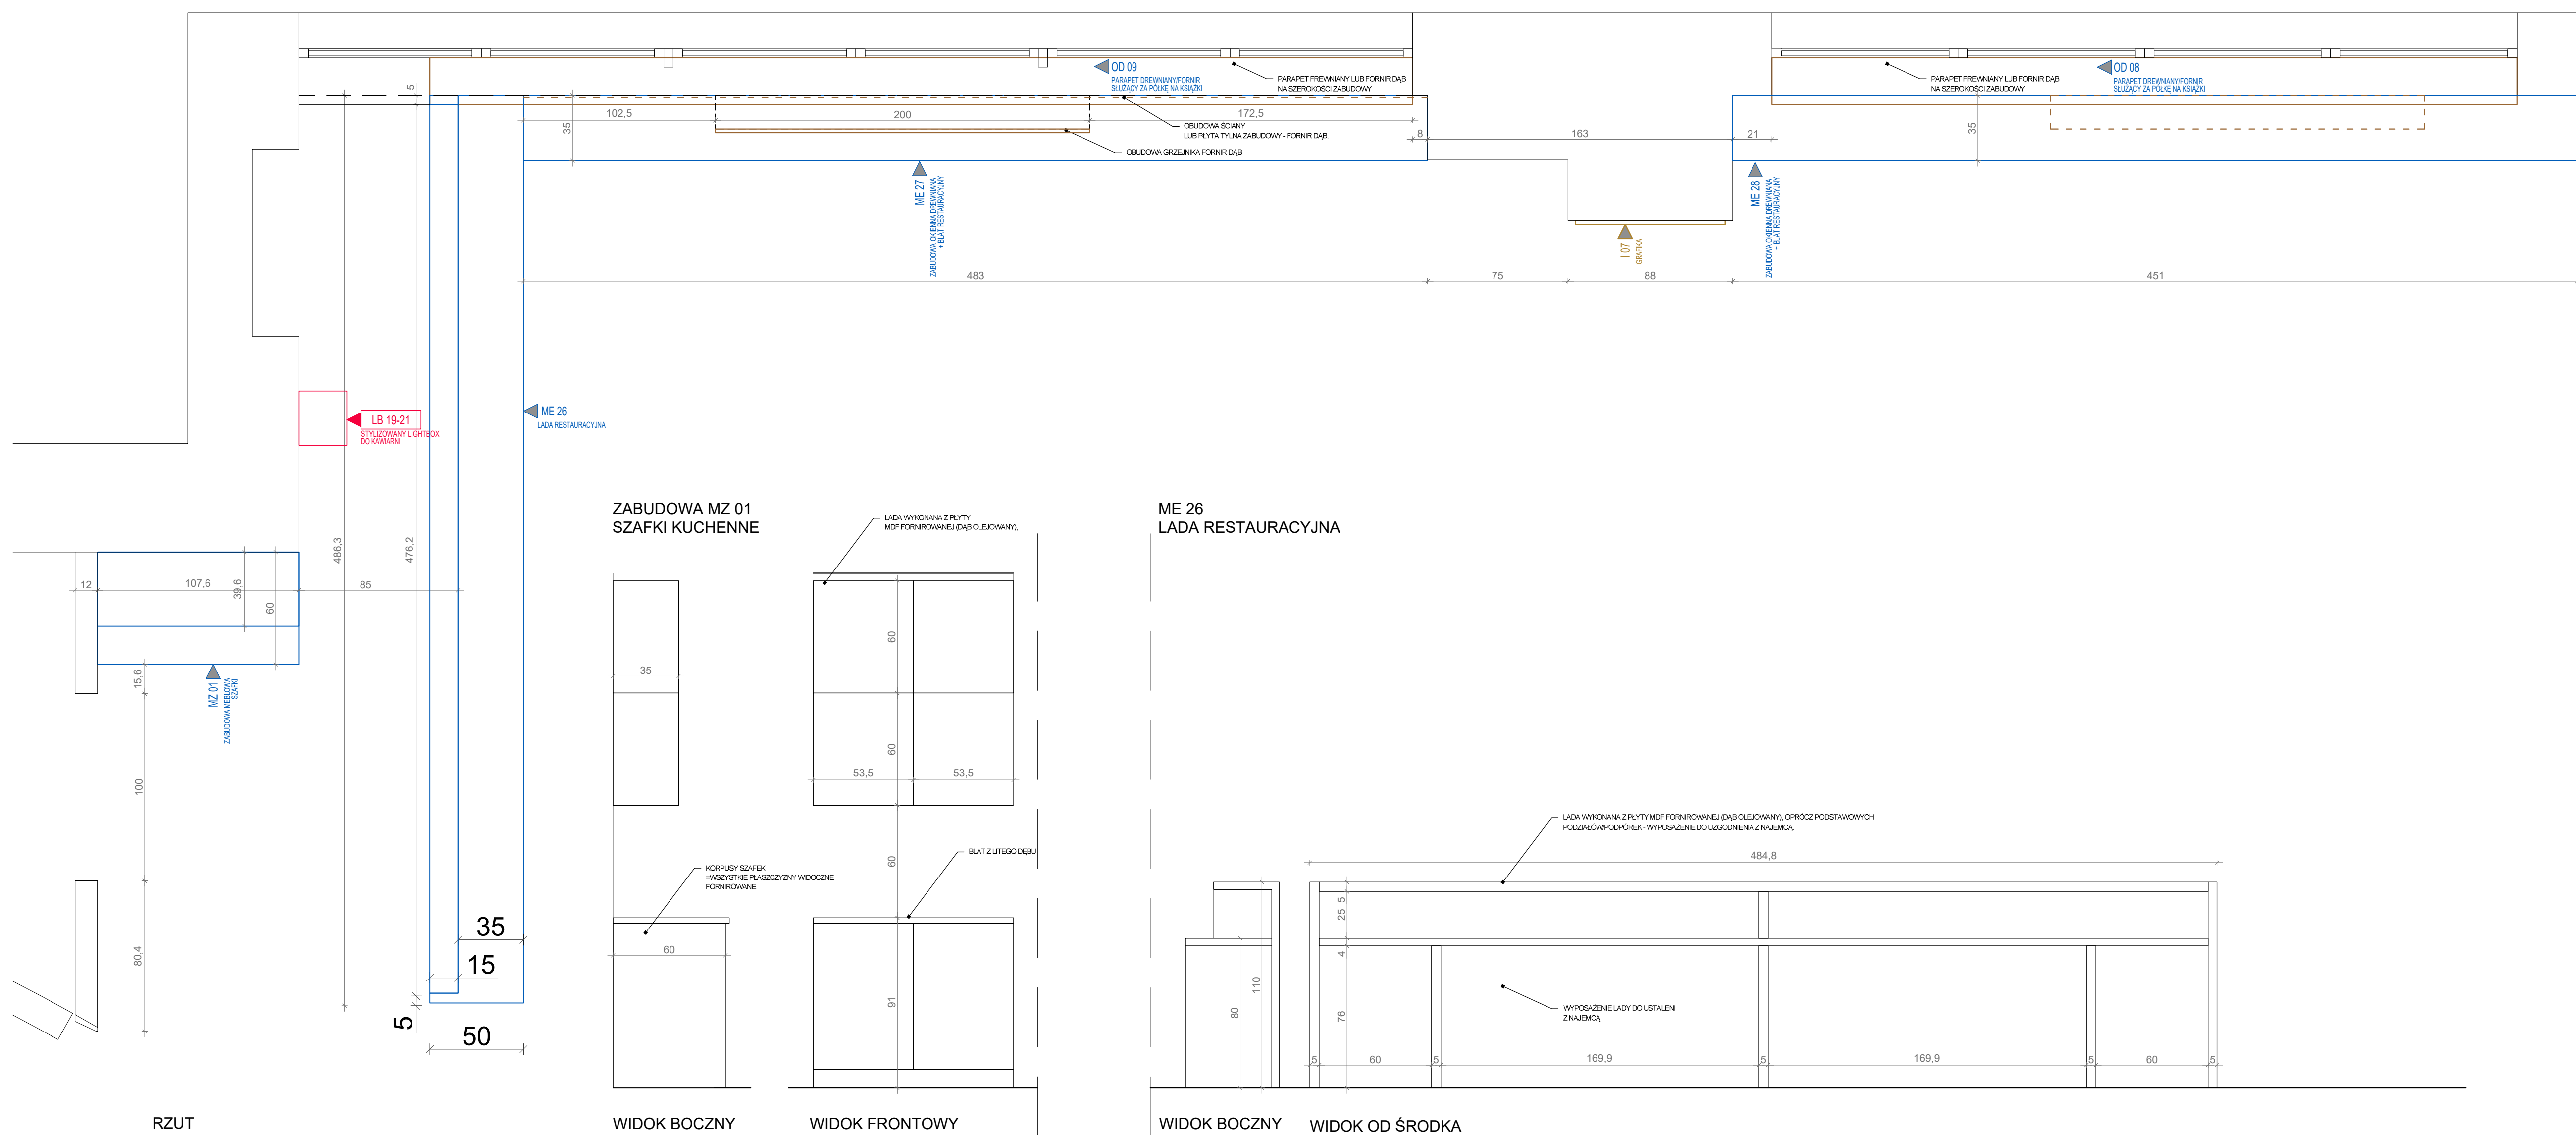


DETAL ZABUDÓW MEBLOWYCH STREFY RESTAURACJI


ME 27
ZABUDOWA OKNA - RESTAURACJA

ME 28
ZABUDOWA OKNA - RESTAURACJA

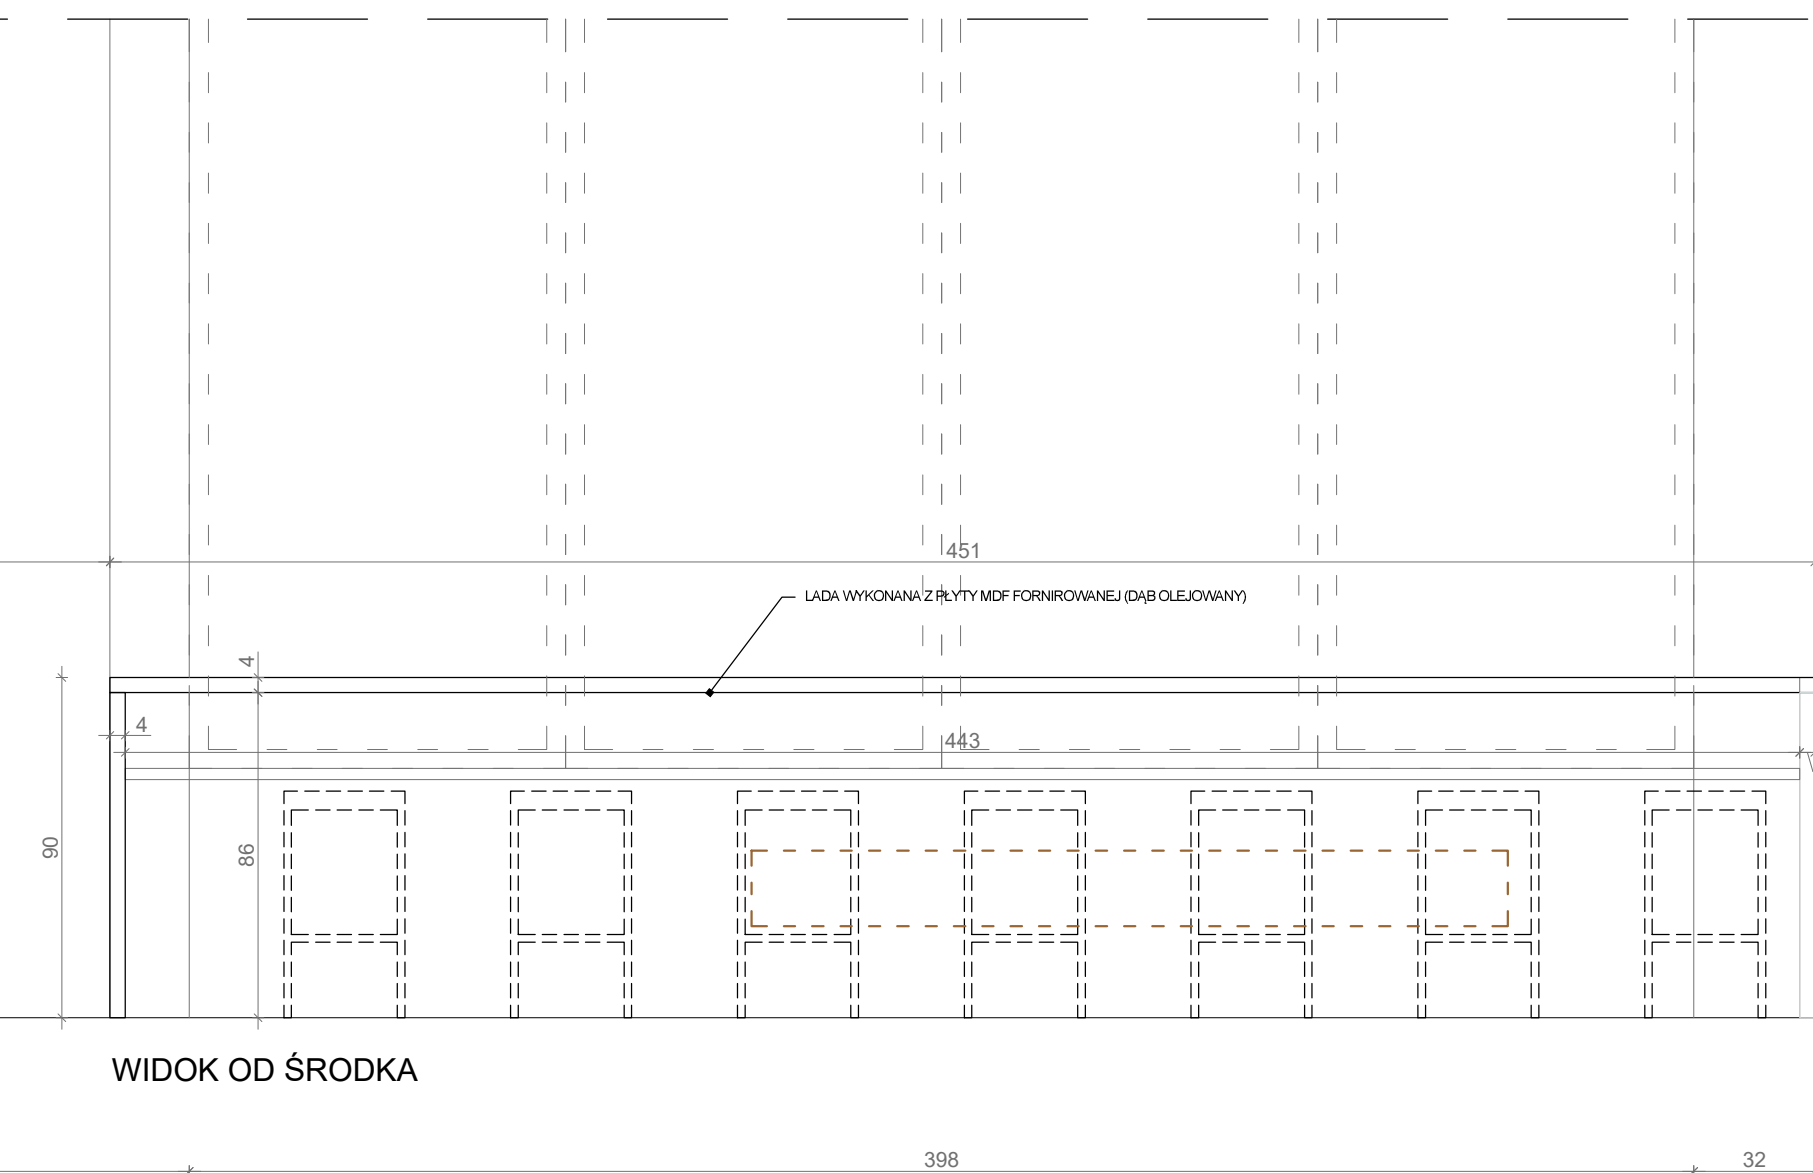

- UWAGA!**
1. Rysunek należy rozpatrywać równolegle z pozostałymi rysunkami i częścią opisową projektu.
 2. Nie należy odmierzać wymiarów z rysunku ani używać go jako szablonu.
 3. Przed przystąpieniem do prac budowlanych /montażowych wszystkie wymiary należy zweryfikować na naturze. W przypadku dużych rozbieżności wymiarowych należy skontaktować się z Projektantem.
 4. Przed przystąpieniem do wykonania prac oraz dokonywaniem zamówienia materiałów, należy:
 - Dokładnie się zapoznać z pełną dokumentacją techniczną wszystkich częściach,
 - Dokonać wizji lokalnej i szczegółowych pomiarów.
 - Skoordynować technologię wykonania robót wszystkich branż.
 5. Skłony podłogi i współrzędnie niestosowania się do powyższych założeń obciążają wyłącznie Generalny Wykonawcę.
 6. Rysunki warsztatowe wszelkich elementów i prac wykończonych oraz montażowych należy przedstawić Projektantowi do akceptacji.
 7. Jakikolwiek prac wykonane niezgodnie z dyspozycjami rysunków wykonawczych oraz uzgodnionych rysunków warsztatowych, nie będą odebrane i zostaną poddane rozbiórce oraz powrócą montażowi na koszt Generalnego Wykonawcy.
 8. Przed dokonaniem zamówienia materiałów, Generalny Wykonawca jest zobowiązany przedstawić Projektantowi do akceptacji próbkę wszystkich materiałów i elementów.
 9. Jakikolwiek zmiany, które Generalny Wykonawca zdecyduje się wprowadzić, również te, które służą jedynie zmianie technologii, należy uzgodnić z Projektantem.

LEGENDA

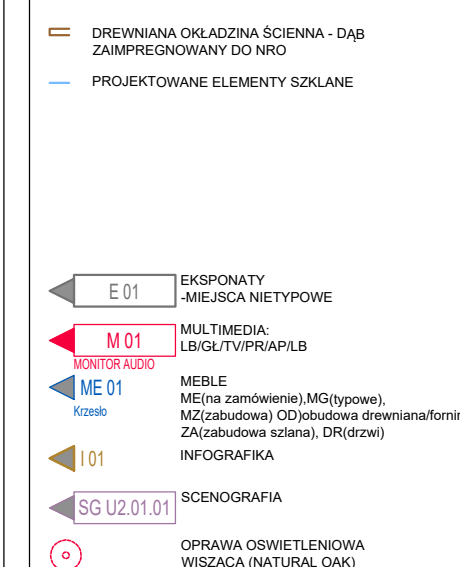

INFORMACJE O PROJEKCIE

PROJEKT ARANŻAC

LOKALIZACJA
ul. Solec 24
00-403 Warszawa

INWESTOR	Muzeum Azji i Pacyfiku im. Andrzeja Wawrzyniaka
----------	---

STUDIO
KAROLINA
FANDREJFWSKA

GŁÓWNY PROJEKTANT:
Karolina Fandrejewska
 k.fandrejewska@studiokarolinafandrejewska.com

OPRACOWANIE	DATA
mgr inż. arch. Mirosław Falkowski	12.08.2025
TEMAT RYSUNKU	SKALA
DETAL ZABUDÓW MEBLOWYCH STREFY RESTAURACJI	1:20 @ A1 NR RYSUNKU MAIP.DET.M.