



DETAL DUŻYCH ŚWIETLIKÓW ZA ŁADĄ
RECEPCYJNĄ

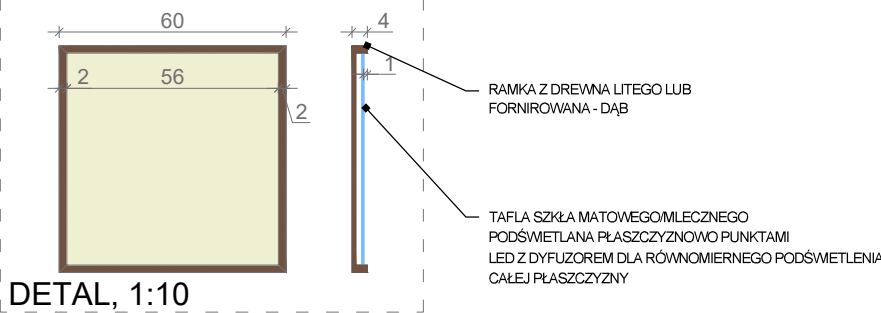

DETAL, 1:10

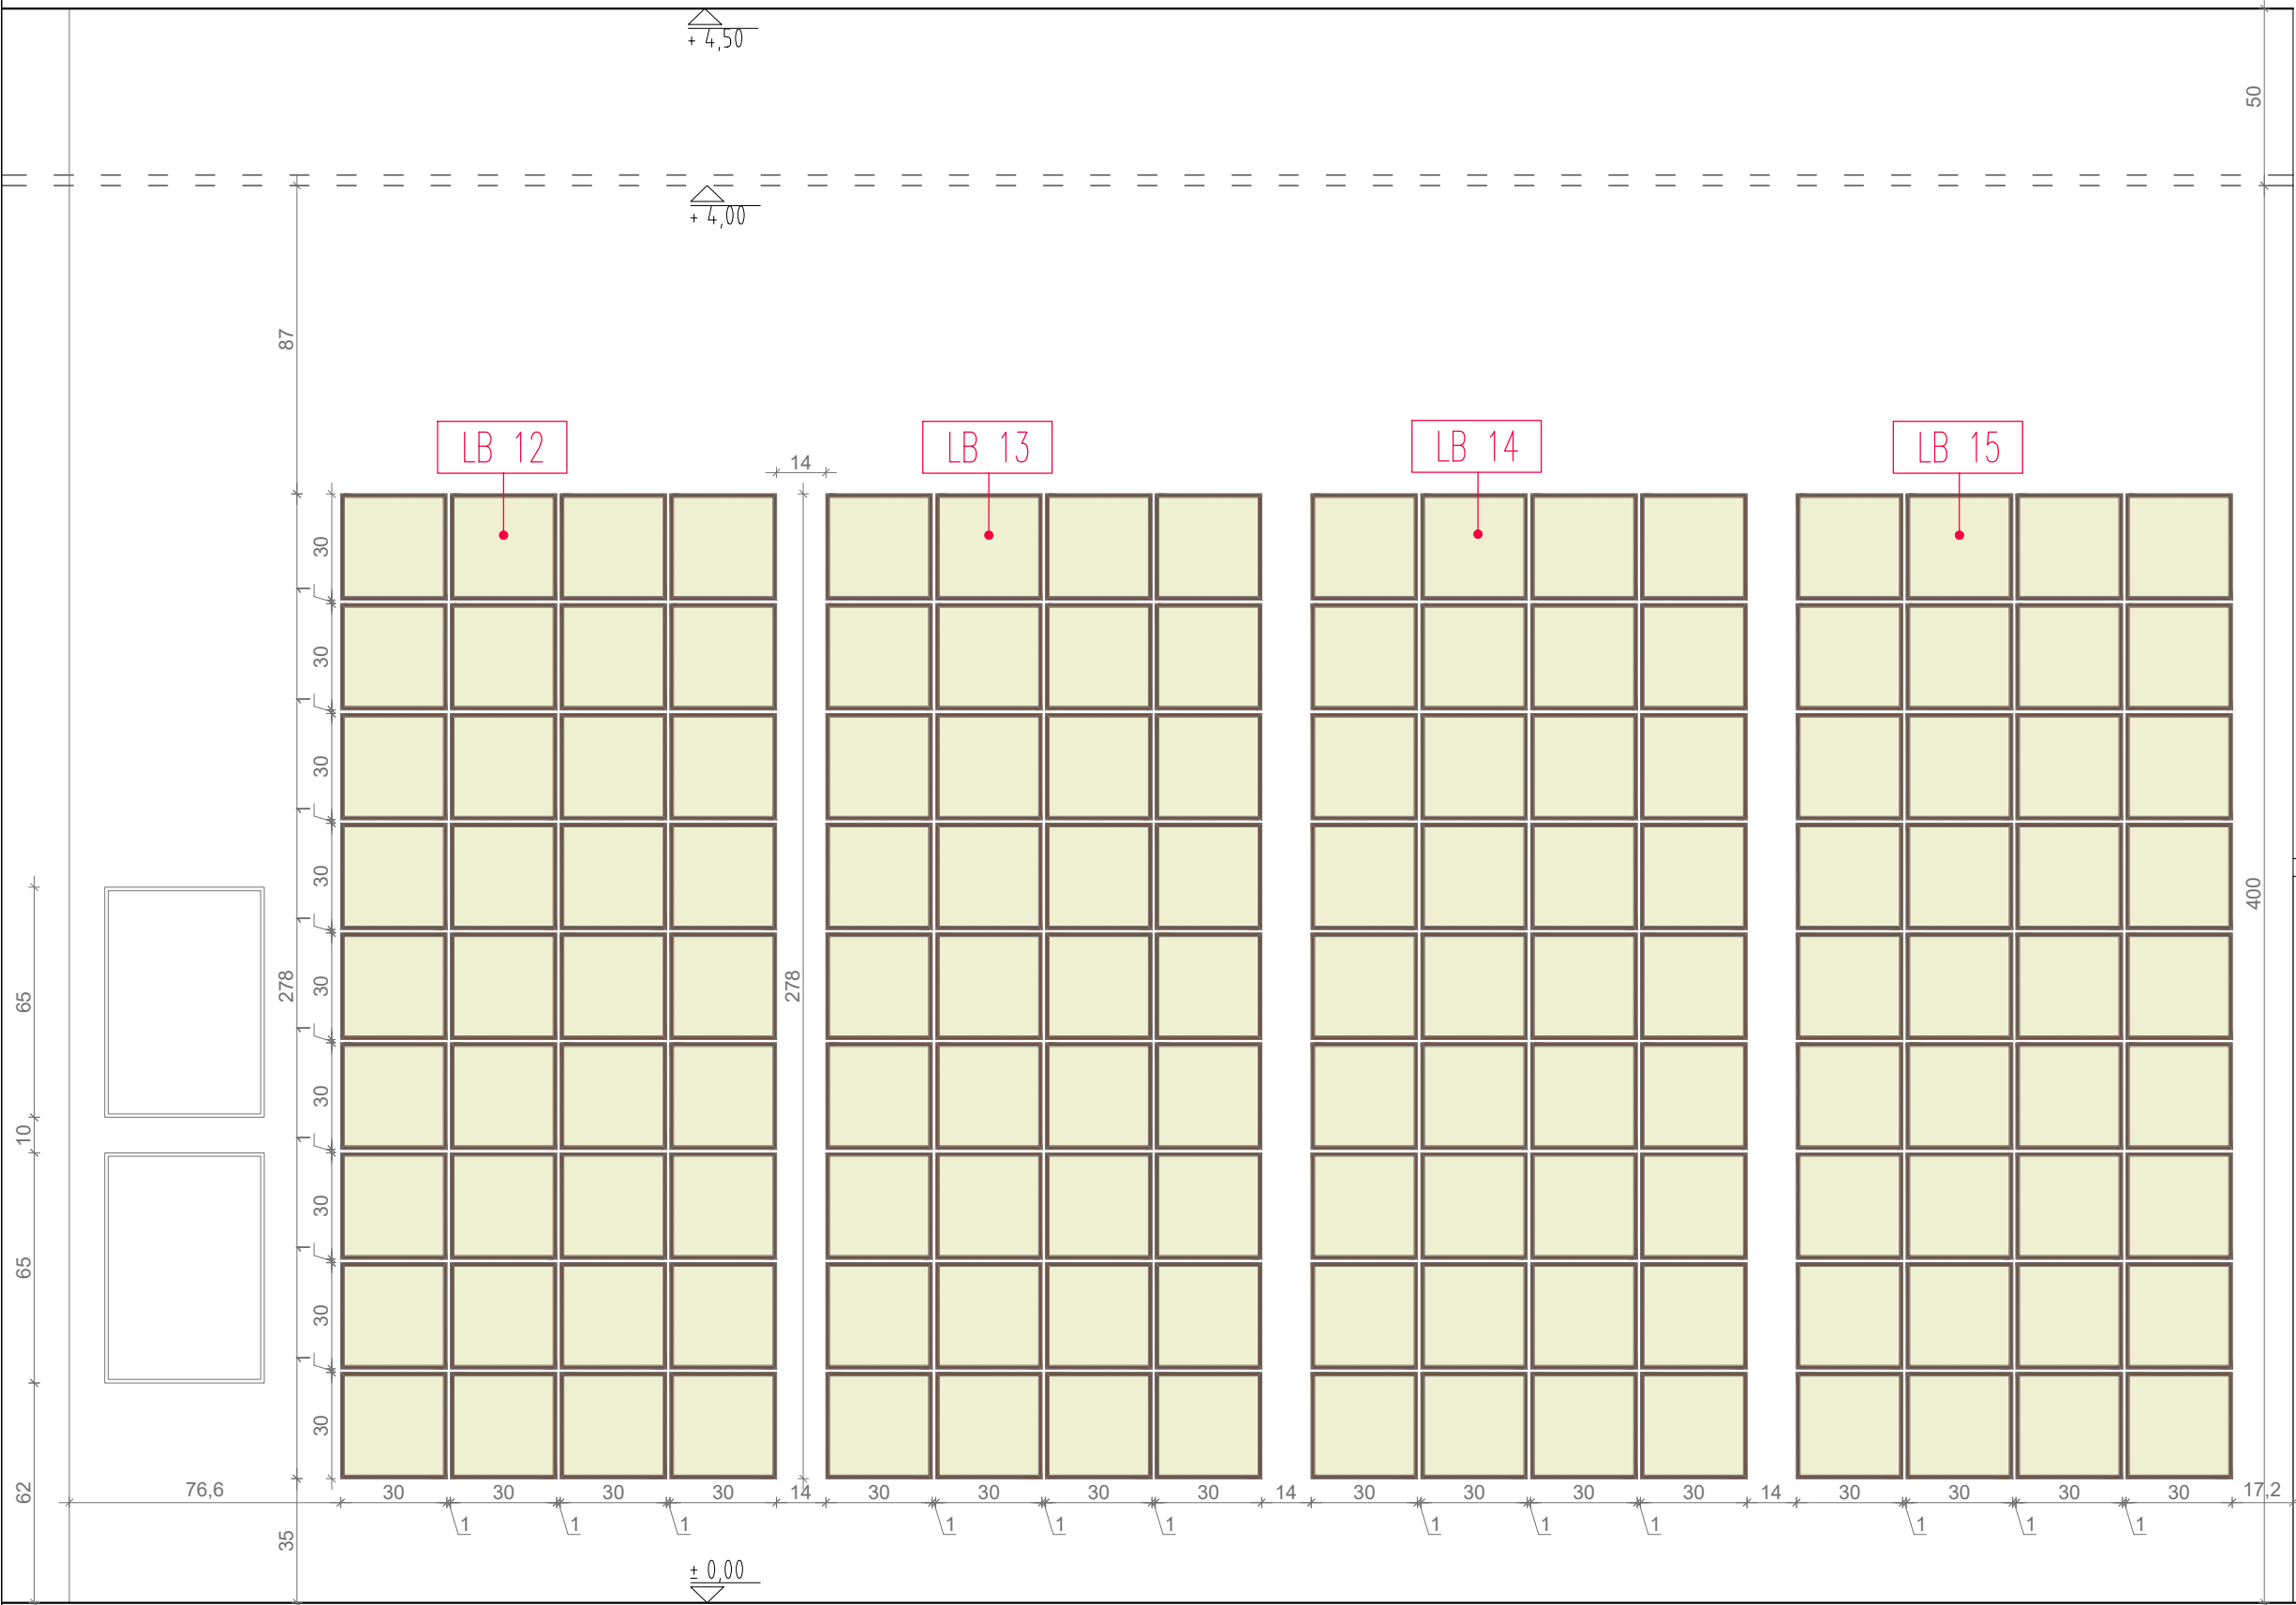

WIDOK

- UWAGA!**
- Rysunek należy rozpatrywać równolegle z pozostałymi rysunkami i częścią opisową projektu.
 - Nie należy odmierzać wymiarów z rysunku ani używać go jako szablonu.
 - Przed przystąpieniem do prac budowlanych /montażowych wszystkie wymiary należy zweryfikować w naturze. W przypadku dużych rozbieżności wymiarowych należy skontaktować się z Projektantem.
 - Przed przystąpieniem do wykonania prac oraz dokonywaniem zamówienia materiałów, należy:
 - Dokładnie się zapoznać z pełną dokumentacją wykonawczą wszystkich branż.
 - Dokonać wizji lokalnej i szczegółowych pomiarów.
 - Skoordynować technologię wykonania robót wszystkich branż.
 - Skutki pośrednie i bezpośrednie niestosowania się do powyższych zaleceń obciążają wyłącznie Generalnego Wykonawcę.
 - Rysunki warsztatowe wszelkich elementów i prac wykończeniowych oraz montażowych należy przedstawić Projektantowi do akceptacji.
 - Jakiegokolwiek prace wykonane niezgodnie z dyspozycjami rysunków wykonawczych oraz uzgodnionych rysunków warsztatowych, nie będą odbierane i zostaną poddane rozbiórce oraz powtórному montażowi na koszt Generalnego Wykonawcy.
 - Przed dokonaniem zamówienia materiałów, Generalny Wykonawca jest zobowiązany przedstawić Projektantowi do akceptacji próbki wszystkich materiałów wykończeniowych.
 - Jakiegokolwiek zmiany, które Generalny Wykonawca zdecyduje się wprowadzić, również te, które służą jedynie zmianie technologii, należy uzgodnić z Projektantem.

LEGENDA

- DREWNIANA OKŁADZINA ŚCIENNA - DĄB
ZAIMPREGNOWANY DO NRO
- PROJEKTOWANE ELEMENTY SZKLANE
- E 01 EKSPONATY
-MIEJSCA NIETYPOWE
- M 01 MULTIMEDIA:
LB/GL/TV/PR/AP/LB
- ME 01 MEBLE
ME(na zamówienie),MG(typowe),
MZ(zabudowa) ODJobudowa drewniana,
ZA(zabudowa szklana), DR(drzwi)
- I 01 INFOGRAFIKA
- SG U2.01.01 SCENOGRAFIA
- OPRAWA OŚWIETLENIOWA
WISZĄCA (NATURAL OAK)

INFORMACJE O PROJEKCIE

PROJEKT ARANŻACJI

LOKALIZACJA
ul. Solec 24
00-403 Warszawa

INWESTOR
Muzeum Azji i Pacyfiku
im. Andrzeja Wawrzyniaka

STUDIO
**KAROLINA
FANDREJEWSKA**

GLÓWNY PROJEKTANT:
Karolina Fandrejewska
k.fandrejewska@studiokarolinafandrejewska.com

OPRACOWANIE
mgr inż. arch. Mirosław Falkowski

DATA
12.08.2025

TEMAT RYSUNKU
DETAL ŚWIETLIKÓW LB 03
ZA ŁADĄ RECEPCYJNĄ

SKALA
1:20 @ A3

NR RYSUNKU
MAIP.DET.LB.1