
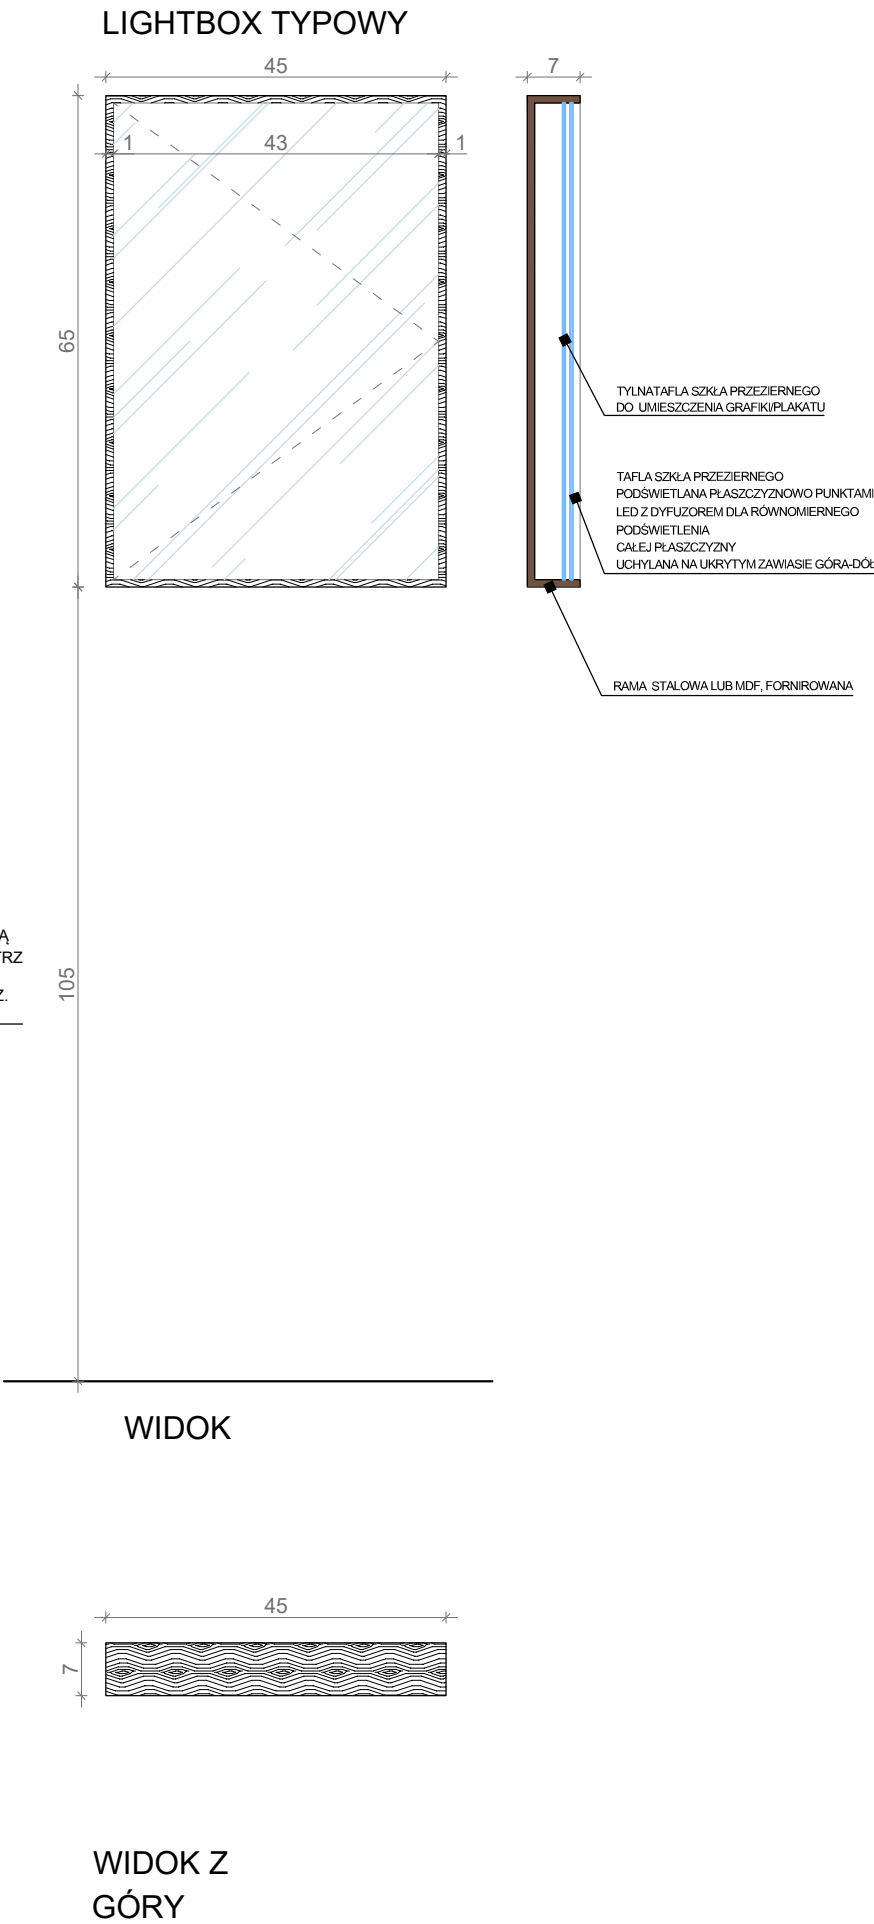
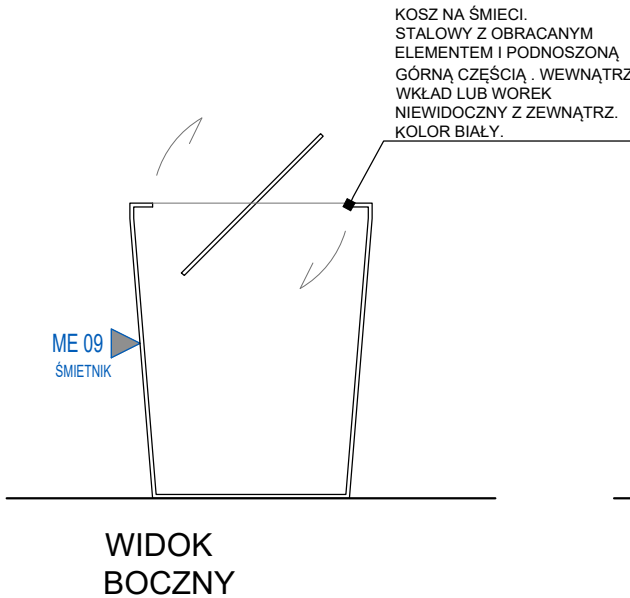


TYFLOGRAFIKA 3D
I 05

KOSZ POJEDYŃCZY
ME 29

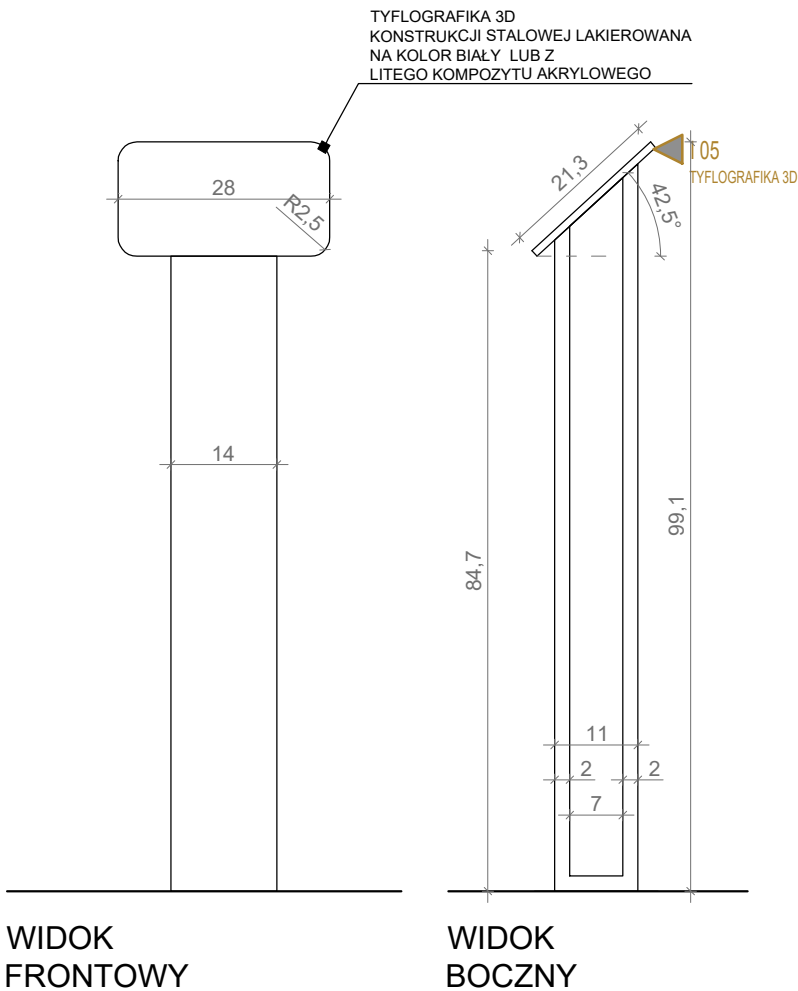

- UWAGA!**
1. Rysunek należy rozpatrywać równolegle z pozostałymi rysunkami i częścią opisową projektu.
 2. Nie należy odmierzać wymiarów z rysunku ani używać go jako szablonu.
 3. Przed przystąpieniem do prac budowlanych /montażowych wszystkie wymiary należy zweryfikować w naturze. W przypadku dużych rozbieżności wymiarowych należy skontaktować się z Projektantem.
 4. Przed przystąpieniem do wykonania prac oraz dokonywaniem zamówienia materiałów, należy:
 - Dokładnie się zapoznać z pełną dokumentacją wykonawczą wszystkich branż.
 - Dokonać wizji lokalnej i szczegółowych pomiarów.
 - Skoordynować technologię wykonania robót wszystkich branż.
 5. Skutki pośrednie i bezpośrednie niestosowania się do powyższych zaleceń obciążają wyłącznie Generalnego Wykonawcę.
 6. Rysunki warsztatowe wszelkich elementów i prac wykonczeniowych oraz montażowych należy przedstawić Projektantowi do akceptacji.
 7. Jakiegokolwiek prace wykonane niezgodnie z dyspozycjami rysunków wykonawczych oraz uzgodnionych rysunków warsztatowych, nie będą odbierane i zostaną poddane rozbiórce oraz powtórному montażowi na koszt Generalnego Wykonawcy.
 8. Przed dokonaniem zamówienia materiałów, Generalny Wykonawca jest zobowiązany przedstawić Projektantowi do akceptacji próbki wszystkich materiałów wykończeniowych.
 9. Jakiegokolwiek zmiany, które Generalny Wykonawca zdecyduje się wprowadzić, również te, które służą jedynie zmianie technologii, należy uzgodnić z Projektantem.

LEGENDA

- DREWNIANA OKŁADZINA ŚCIENNA - DĄB
ZAIMPREGNOWANY DO NRO
- PROJEKTOWANE ELEMENTY SZKLANE
- E 01 EKSPONATY
-MIEJSCA NIETYPOWE
- M 01 MULTIMEDIA:
LB/GL/TV/PR/AP/LB
- ME 01 MEBLE
ME(na zamówienie),MG(typowe),
MZ(zabudowa) OD)obudowa drewniana/
ZA(zabudowa szlana), DR(drzwi)
- I 01 INFOGRAFIKA
- SG U2.01.01 SCENOGRAFIA
- OPRAWA OŚWIETLENIOWA
WISZĄCA (NATURAL OAK)

INFORMACJE O PROJEKCIE

PROJEKT ARANŻACJI

LOKALIZACJA
ul. Solec 24
00-403 Warszawa

INWESTOR **Muzeum Azji i Pacyfiku**
im. Andrzeja Wawrzyniaka

STUDIO
KAROLINA
FANDREJEWSKA

GLÓWNY PROJEKTANT:
Karolina Fandrejewska
k.fandrejewska@studiokarolinafandrejewska.com

OPRACOWANIE	DATA
mgr inż. arch. Mirosław Falkowski	12.08.2025
TEMAT RYSUNKU	SKALA
DETALE	1:10 @ A3
I 05, ME 09 I LB	NR RYSUNKU MAIP.DET.M.5