


TYPOWA STUDZIENKA KANALIZACYJNA KASKADOWA


PRZEKRÓJ A-A

skala 1:25

PRZEKRÓJ B-B

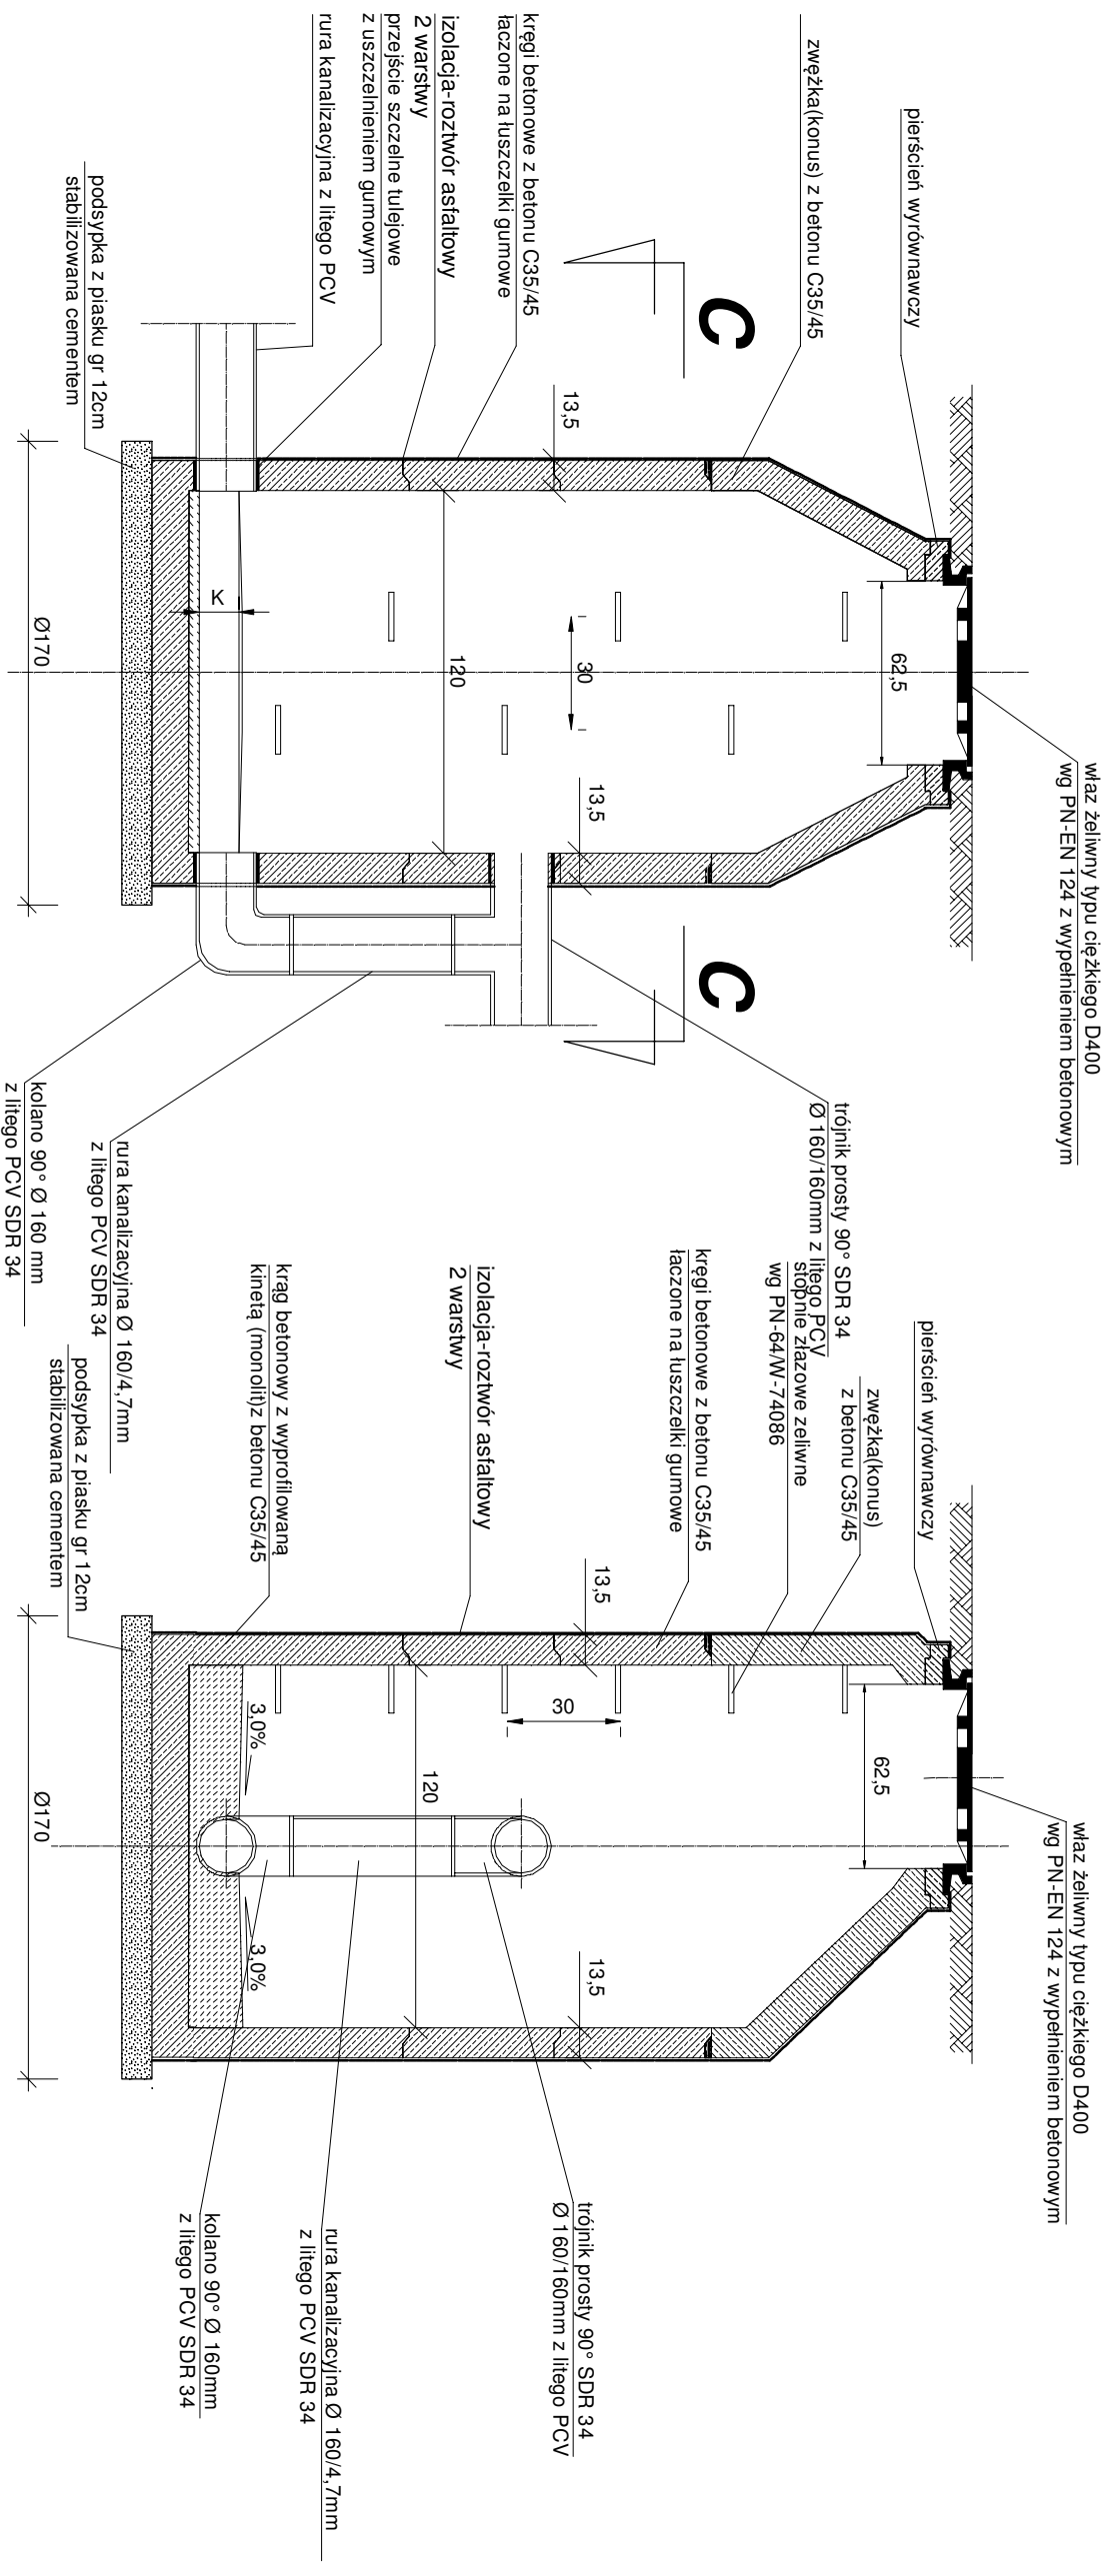

PRZEKROJ C-C

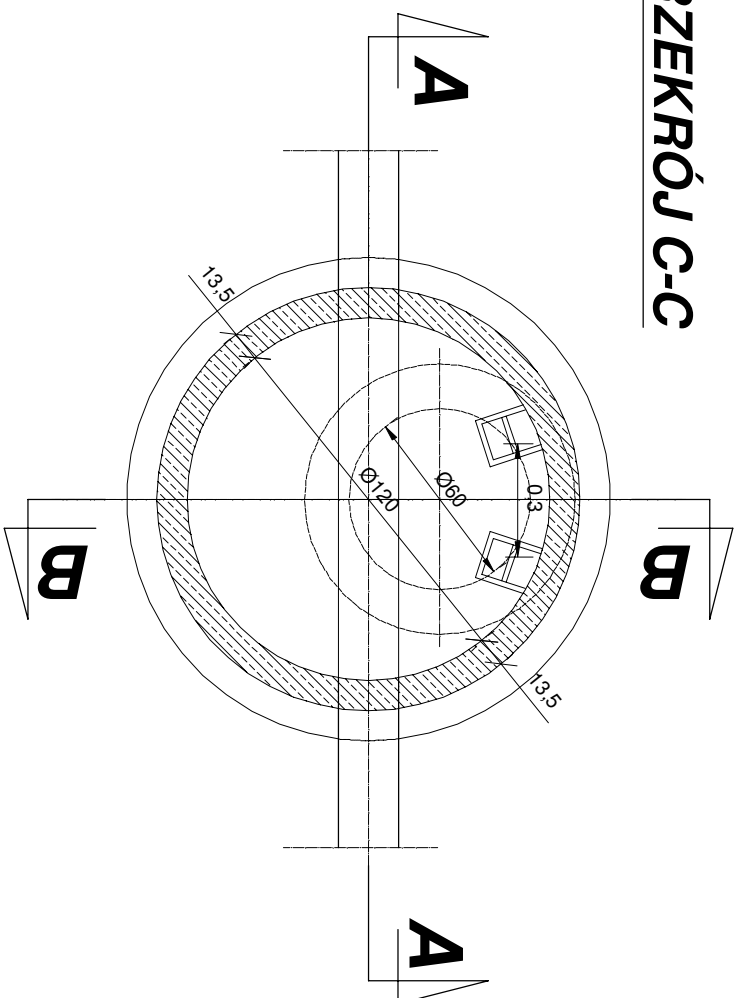

"S A N W I" Jaskrow, ul. Czestochowska 82, 42-244 Mstow tel. 501-842-078, e-mail:krystian.wiszard@wp.pl	
nazwa projektu:	PROJEKT BUDOWLANY SIECI KANALIZACJI SANITARNEJ GRAWITACYJNEJ I TLOCZNEJ WRAZ Z PRZYLACZAMI W GRANICY PASA DROGOWEGO, PRZEPOMPOWNIĄ SIECIKOW WRAZ Z INFRASTRUKTURĄ TOWARZYSZACĄ W M. RĘDZINY W UL. FABRYCZNA I WESOŁA, OBRĘB: RĘDZINY OKUPNIKI, RUDNIKI, G.M. RĘDZINY.
nazwa rysunku:	Skala: 1:25
projektował:	mgr inż. Krystian WISZARD
sprawił:	nr rys. 10
mgr inż. Przemysław GAWRON Upr. w specjalności instalacyjno-inżynieryjnej SLK/7281/PWBS/15. Upr. w specjalności instalacyjno-inżynieryjnej SLK/6063/PWBS/15. Data opracowania 2024r.	