



TYPOWA STUDZIENKA KANALIZACYJNA

PRZEKRÓJ A-A

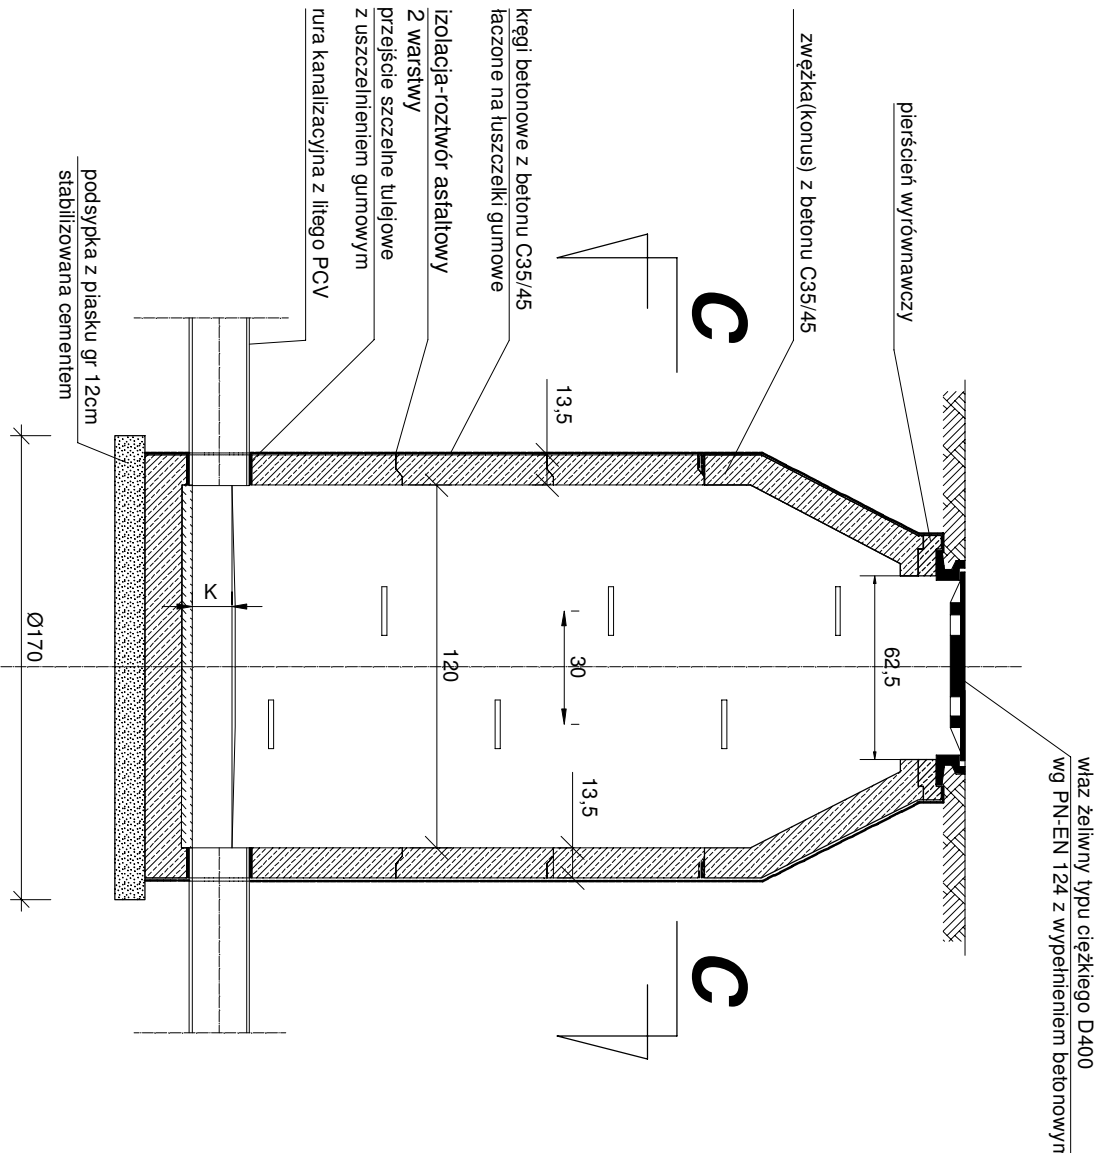


Skala 1:25

PRZEKRÓJ B-B

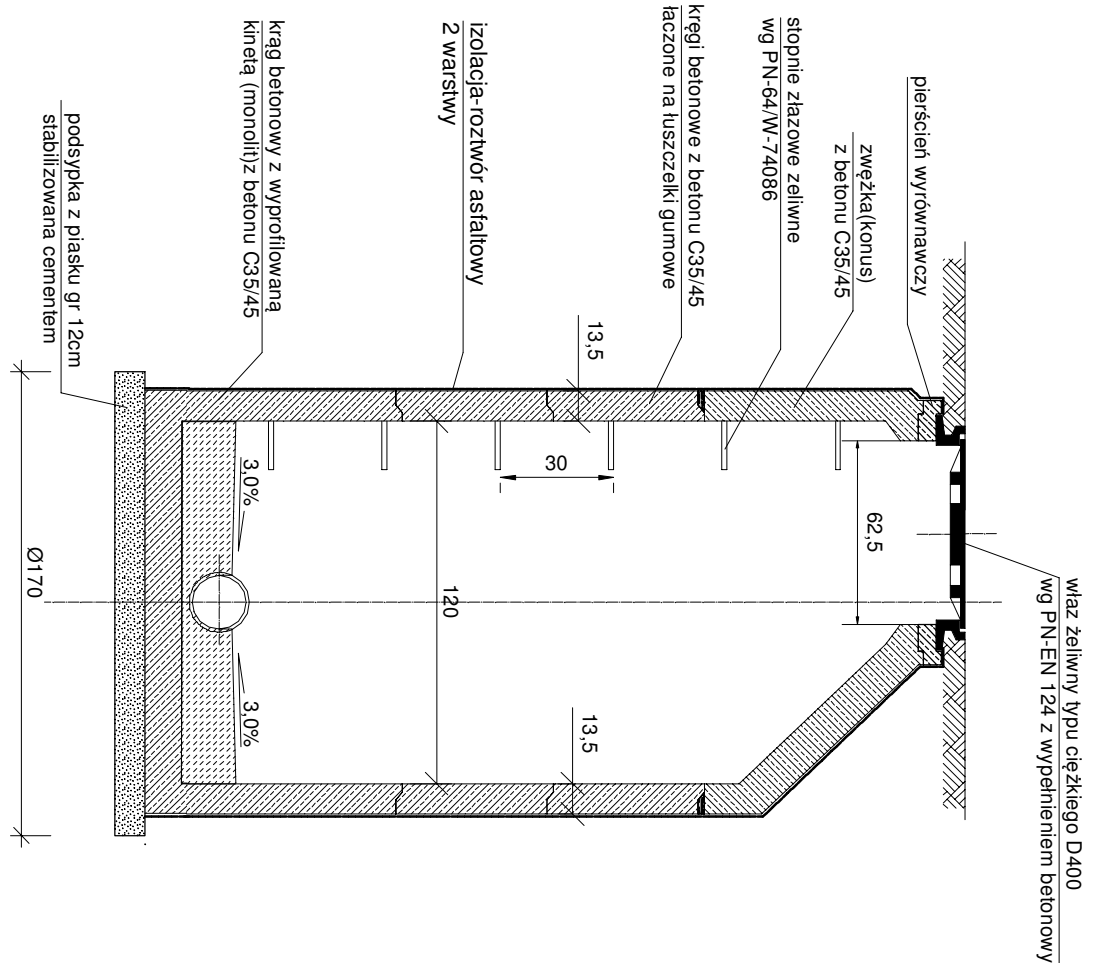

PRZEKRÓJ C-C

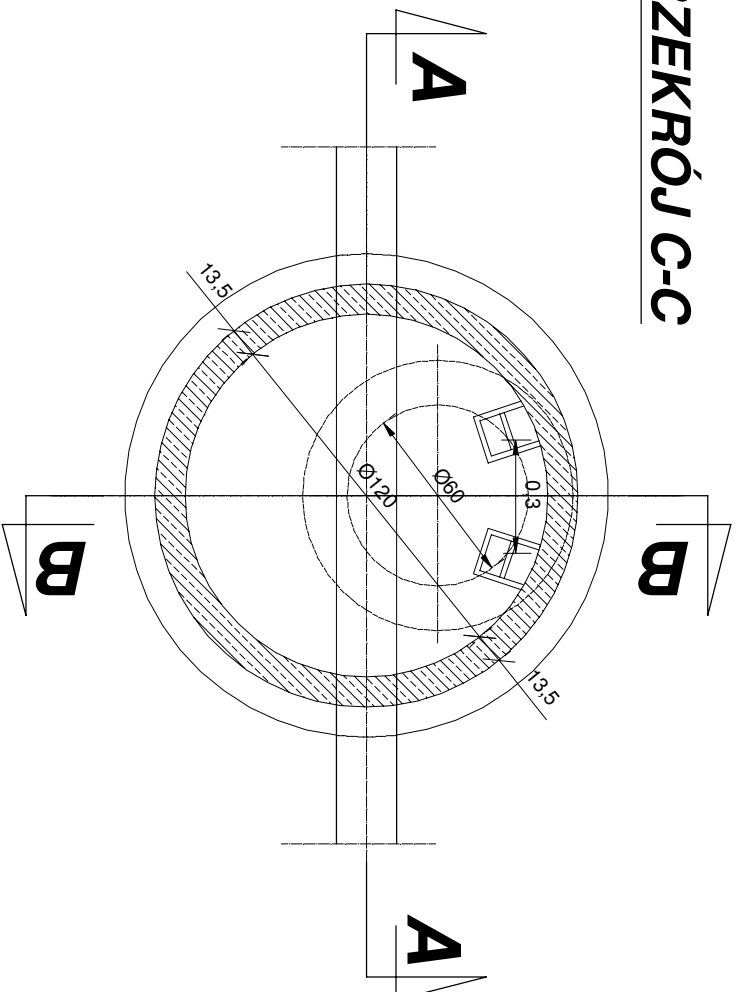

„S A N W I” Jaskrów, ul. Częstochowska 82, 42-244 Mstów tel. 501-842-078, e-mail: krystian.wiszard@wp.pl			
nazwa projektu:	PROJEKT BUDOWLANY SIECI KANALIZACJI SANITARNEJ GRAWITACYJNEJ I TŁOCZNEJ WRAZ Z PRZYLĄCZAMI W GRANICY PASA DROGOWEGO, PRZEPOMPOWNIĄ ŚCIEKÓW WRAZ Z INFRASTRUKTURĄ TOWARZYSZĄCĄ W M. RĘDZINY W UL. FABRYCZNA I WESOŁA, OBRĘB: RĘDZINY OKUPNIKI, RUDNIKI, GM. RĘDZINY.		
nazwa rysunku:	TYPOWA STUDZIENKA KANALIZACYJNA Z KREGÓW BETONOWYCH Ø 1,2m.		Skala: 1:25
projektował:	mgr inż. Krystian Wiszard Upr. w specjalności instalacyjno-inżynierskiej SLK/7281/PWBS/17.		nr rys. 11
sprawił:	mgr inż. Przemysław Gawron Upr. w specjalności instalacyjno-inżynierskiej SLK/6063/PWBS/15.		Data opracowania 2024r.