


STUDZIENKA KANALIZACYJNA REWIZYJNA SP

PRZEKRÓJ A-A

Skala 1:25


PRZEKRÓJ B-B

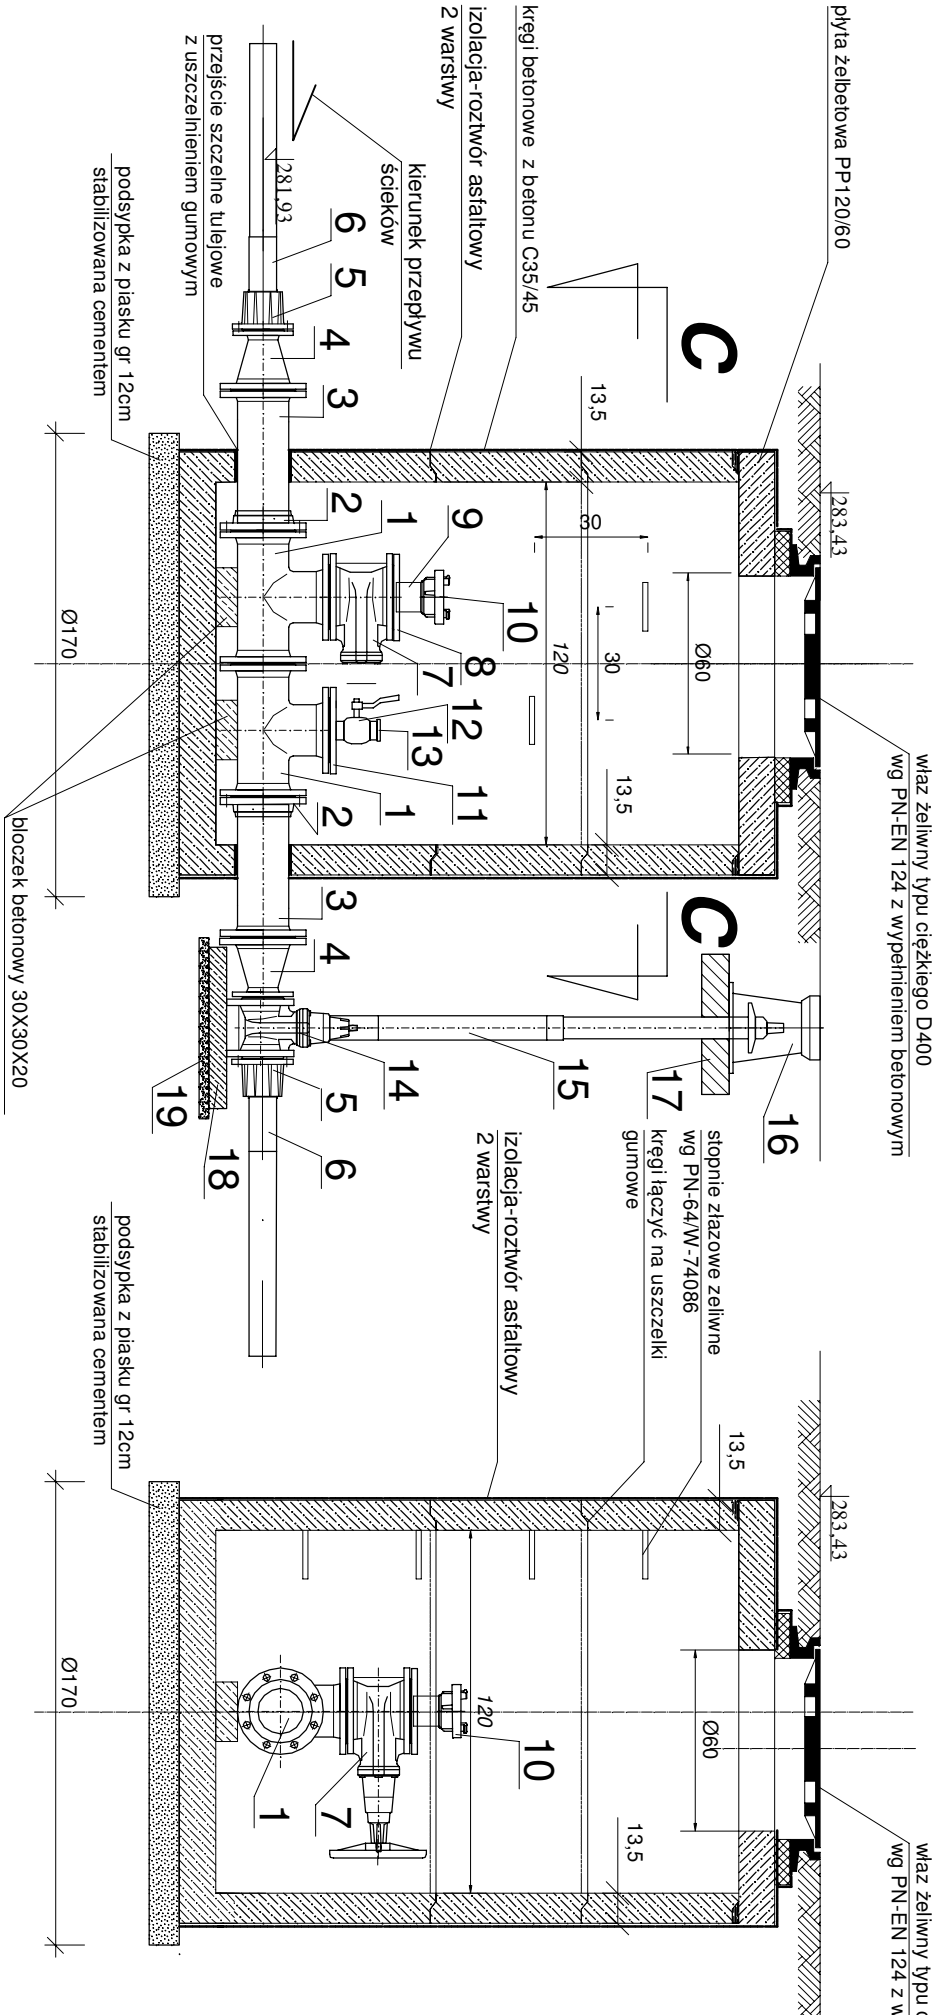

LEGENDA:

- trójnik żeliwny DN Ø 150/150mm
- połączenie kohnierzowe do rur żeliwnych DN150mm
- króciec jednokohnierzowy DN150 mm L=440mm
- zwężka dwukohnierzowa FFR DN 100/150 mm
- kohnierz DN100mm z króćcem do zgrzewania PE SDR17 DN125mm
- rura PE 100 SDR17 Ø 125/7,4 mm
- zasuwa kohnierzowa DN150 mm
- kohnierz DN 150mm z gwintem wewnętrznym 4" 9.npel 4".
- szybkozłączne strażackie do płukania Ø 110mm 4"
- kohnierz DN 150mm z gwintem wewnętrznym 5/4"
- Zawór kulowy z gwintem zewnętrznym i wewnętrznym 5/4"
- Korek z gwintem wewnętrznym 5/4"
- zasuwa kohnierzowa DN100 mm
- obudowa teleskopowa do zasuw 1,35-1,8mm
- skrzynka uliczna do zasuw
- płyta betonowa zbrojona pod skrzynki do zasów
- blok podporowy
- podbudowa z chudego betonu

PRZEKRÓJ C-C

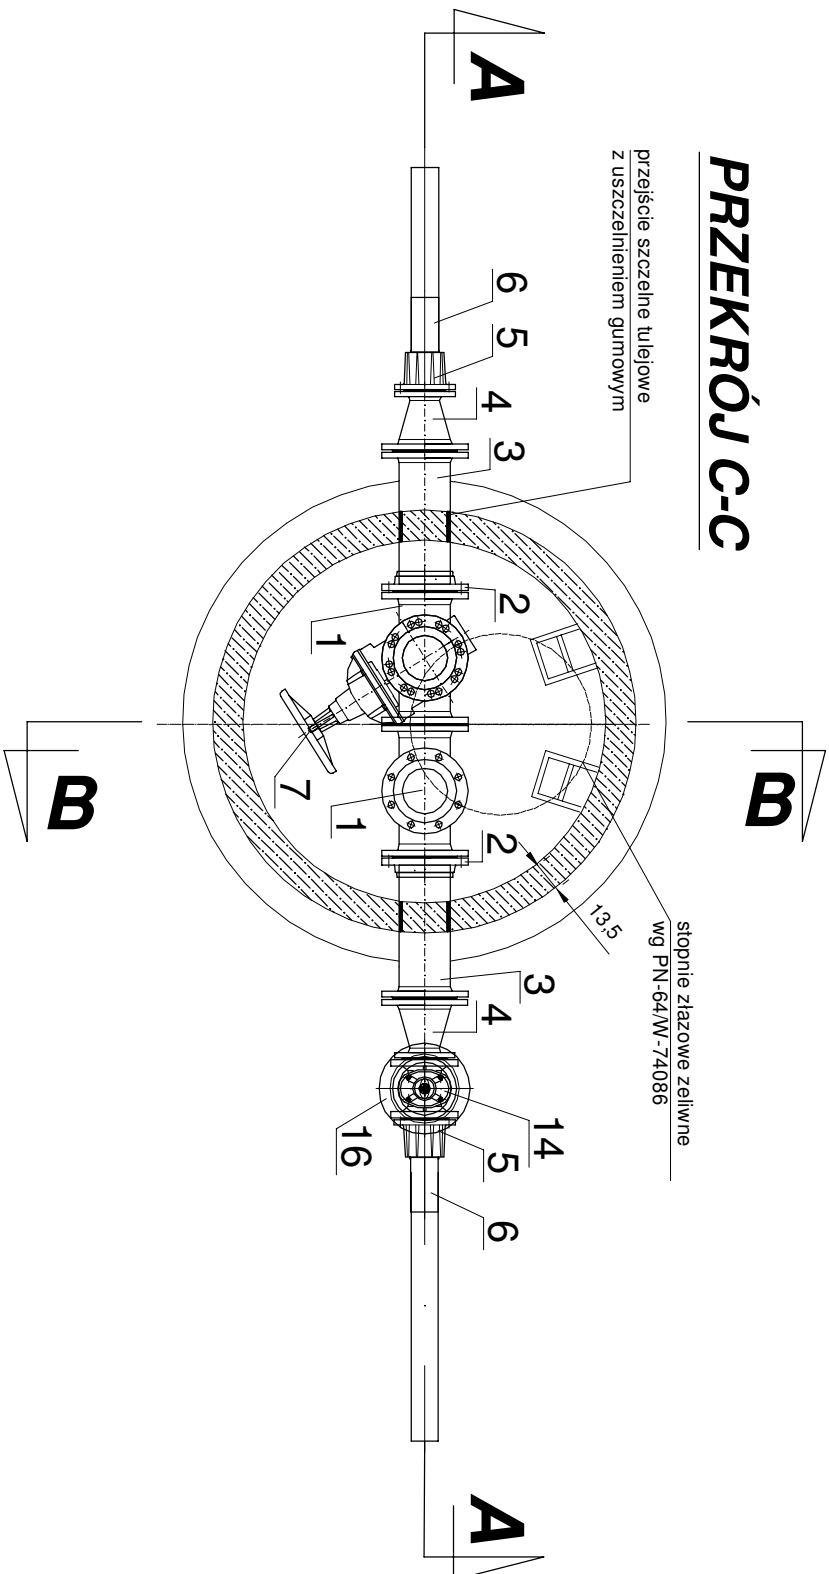

UWAGA:

-Studzienki kanalizacyjne są obiektami budowlanymi, które powinny spełniać wymagania PN-B-10729.
-Wszystkie połączenia kohnierzowe wykonać za pomocą śrub ze stali nierdzewnej

"S A N W I"		
Jaskrów, ul. Częstochowska 82, 42-244 Mstów tel. 501-842-078, e-mail: krystian.wiszard@wp.pl		
nazwa projektu:	PROJEKT BUDOWLANY SIECI KANALIZACJI SANITARNEJ GRAWITACYJNEJ I TŁOCZNEJ WRAZ Z PRZYŁĄCZAMI W GRANICY PASA DROGOWEGO, PRZEPOMPOWNIĄ ŚCIEKÓW WRAZ Z INFRASTRUKTURĄ TOWARZYSZĄCĄ W M. RĘDZINY W UL. FABRYCZNA I WESOŁA, OBRĘB: RĘDZINY OKUPNIKI, RUDNIKI, GM. RĘDZINY.	
nazwa rysunku:	STUDNIA REWIZYJNA SP Z KRĘGÓW BETONOWYCH Ø 1,2m.	Skala: 1:25
projektował:	mgr inż. Krystian WISZARD Upr. w specjalności instalacyjno-inżynierskiej SLK/7281/PWBS/17.	nr rys. 12
sprawił:	mgr inż. Przemysław GAWRON Upr. w specjalności instalacyjno-inżynierskiej SLK/6063/PWBS/15.	Data opracowania 2024r.