



STUDZIENKI KANALIZACYJNE NA KANAŁE TŁOCZNYM

PRZEKRÓJ A-A

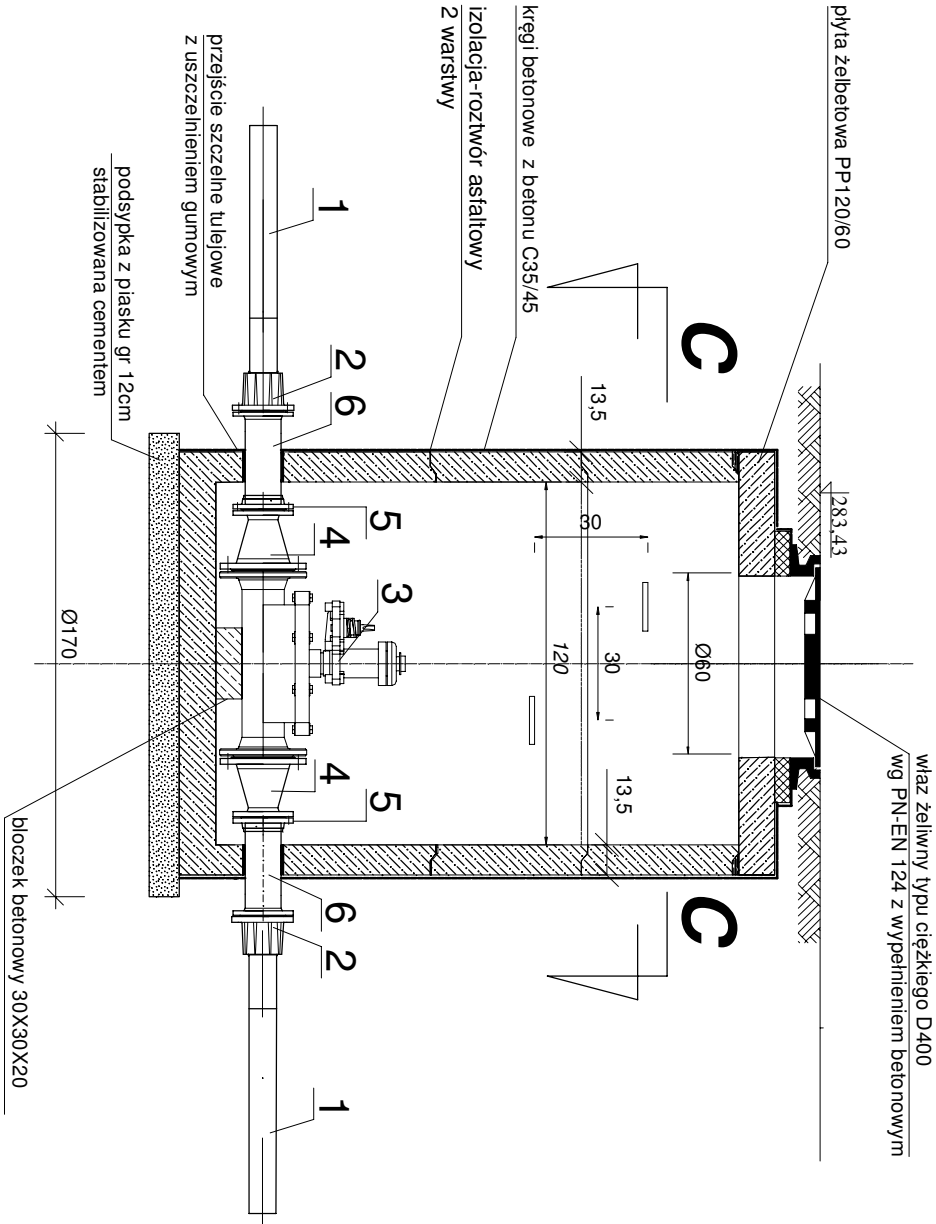

Skala 1:25

PRZEKRÓJ B-B

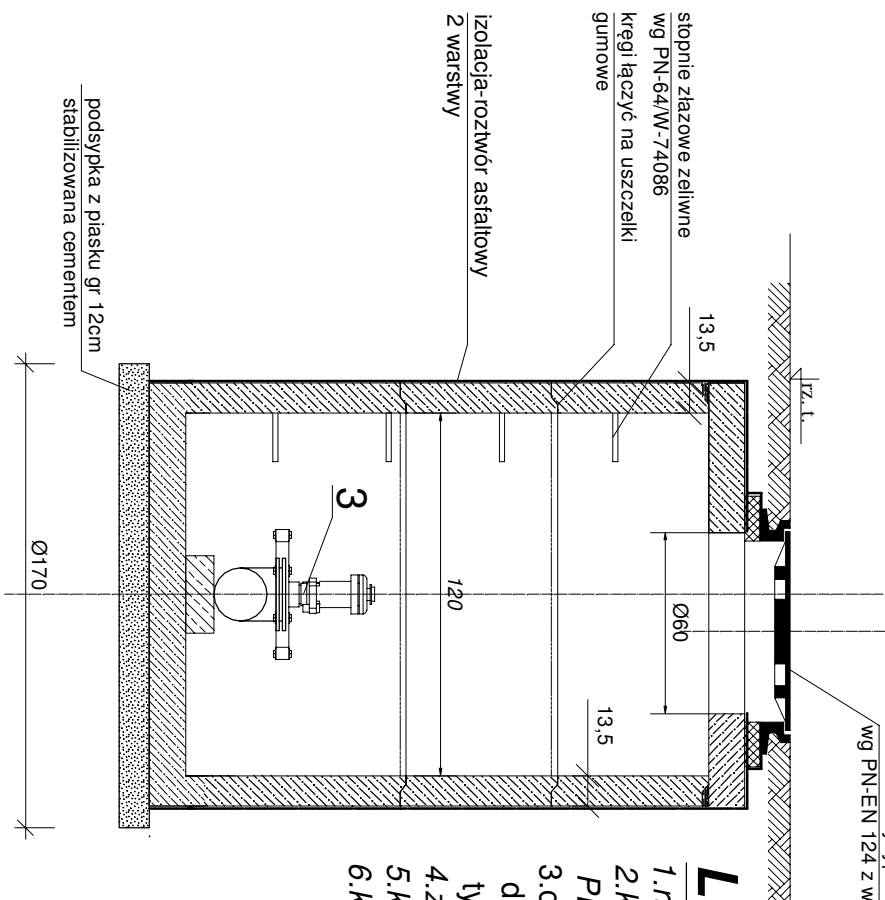


LEGENDA:

1. rura PE 100 SDR17 $\varnothing$ 125/7,4 mm
2. kłnierz DN100mm z króćcem do grzewania PE SDR17 DN125mm
3. czyszczak rewizyjny DN150mm z armaturą odcinającą do płukania, zgórnym odejściem z nasadą hydrantową typu C
4. zwężka dwukłnierzowa FFR DN 100/150 mm
5. kłnierz do rur żelwnych DN100mm
6. króciec jednokłnierzowy DN100 mm L=400mm

	RZ. t.	RZ. tł.
R1	256,45	255,95
R2	257,70	256,20
R3	257,95	256,45
R4	258,15	256,65

PRZEKRÓJ C-C

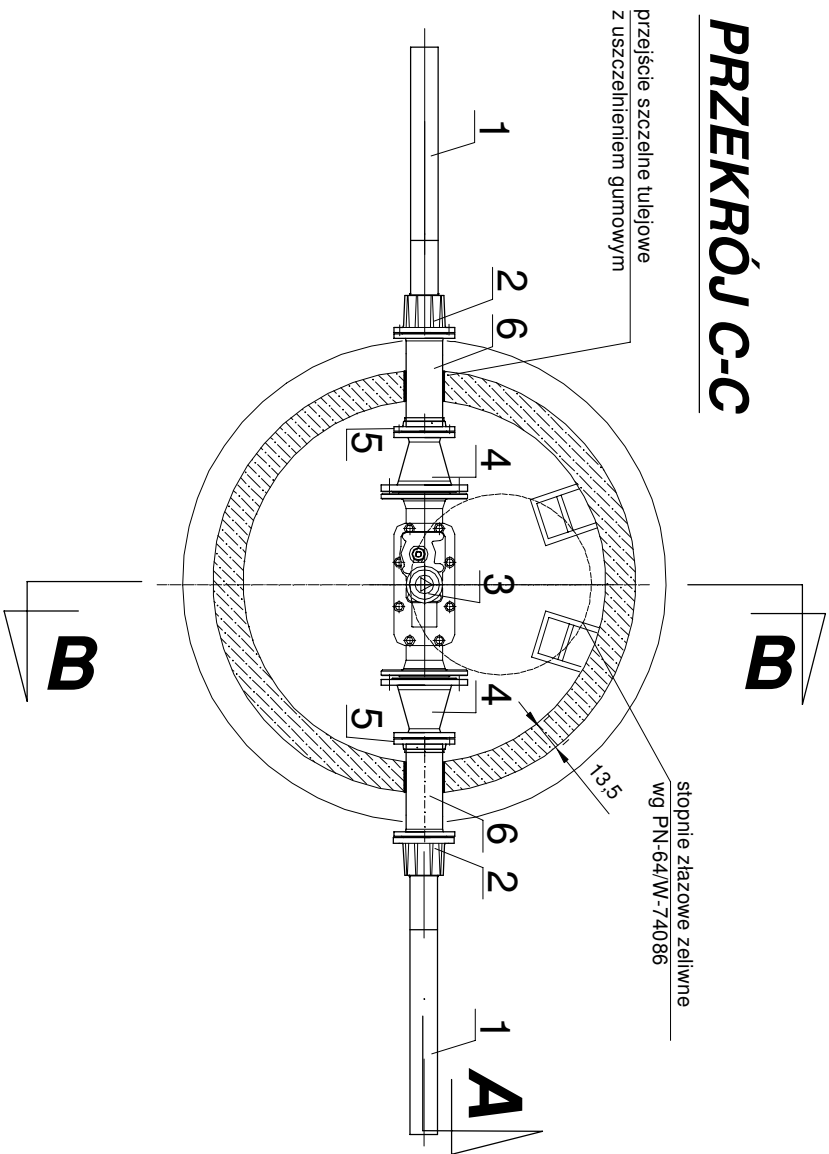

UWAGA:

-Studzienki kanalizacyjne są obiektami budowlanymi, które powinny spełniać wymagania PN-B-10729.
-Wszystkie połączenia kłnierzowe wykonać za pomocą śrub ze stali nierdzewnej

„S A N W I” Jaskrów, ul. Częstochowska 82, 42-244 Mstów tel. 501-842-078, e-mail:krystian.wiszard@wp.pl		
nazwa projektu:	PROJEKT BUDOWLANY SIECI KANALIZACJI SANITARNEJ GRAWITACYJNEJ I TŁOCZNEJ WRAZ Z PRZYŁĄCZAMI W GRANICY PASA DROGOWEGO. PRZEPOMPOWNIĄ ŚCIEKÓW WRAZ Z INFRASTRUKTURĄ TOWARZYSZĄCĄ W M. RĘDZINY W UL. FABRYCZNA I WESOŁA, OBRĘB: RĘDZINY OKUPNIKI, RUDNIKI, G.M. RĘDZINY.	
nazwa rysunku:	STUDZIENKI KANALIZACYJNE REWIZYJNE NA KANAŁE TŁOCZNYM.	Skala: 1:25
projektował:	mgr inż. Krystian WISZARD Upr. w specjalności instalacyjno-inżyniernej SLK/7281/PWBS/17.	nr rys. 13
sprawdził:	mgr inż. Przemysław GAWRON Upr. w specjalności instalacyjno-inżyniernej SLK/6063/PWBS/15.	Data opracowania 2024r.