



STUDZIENKA ROZPRĘŻNA DN1000

PRZEKROJ B-B

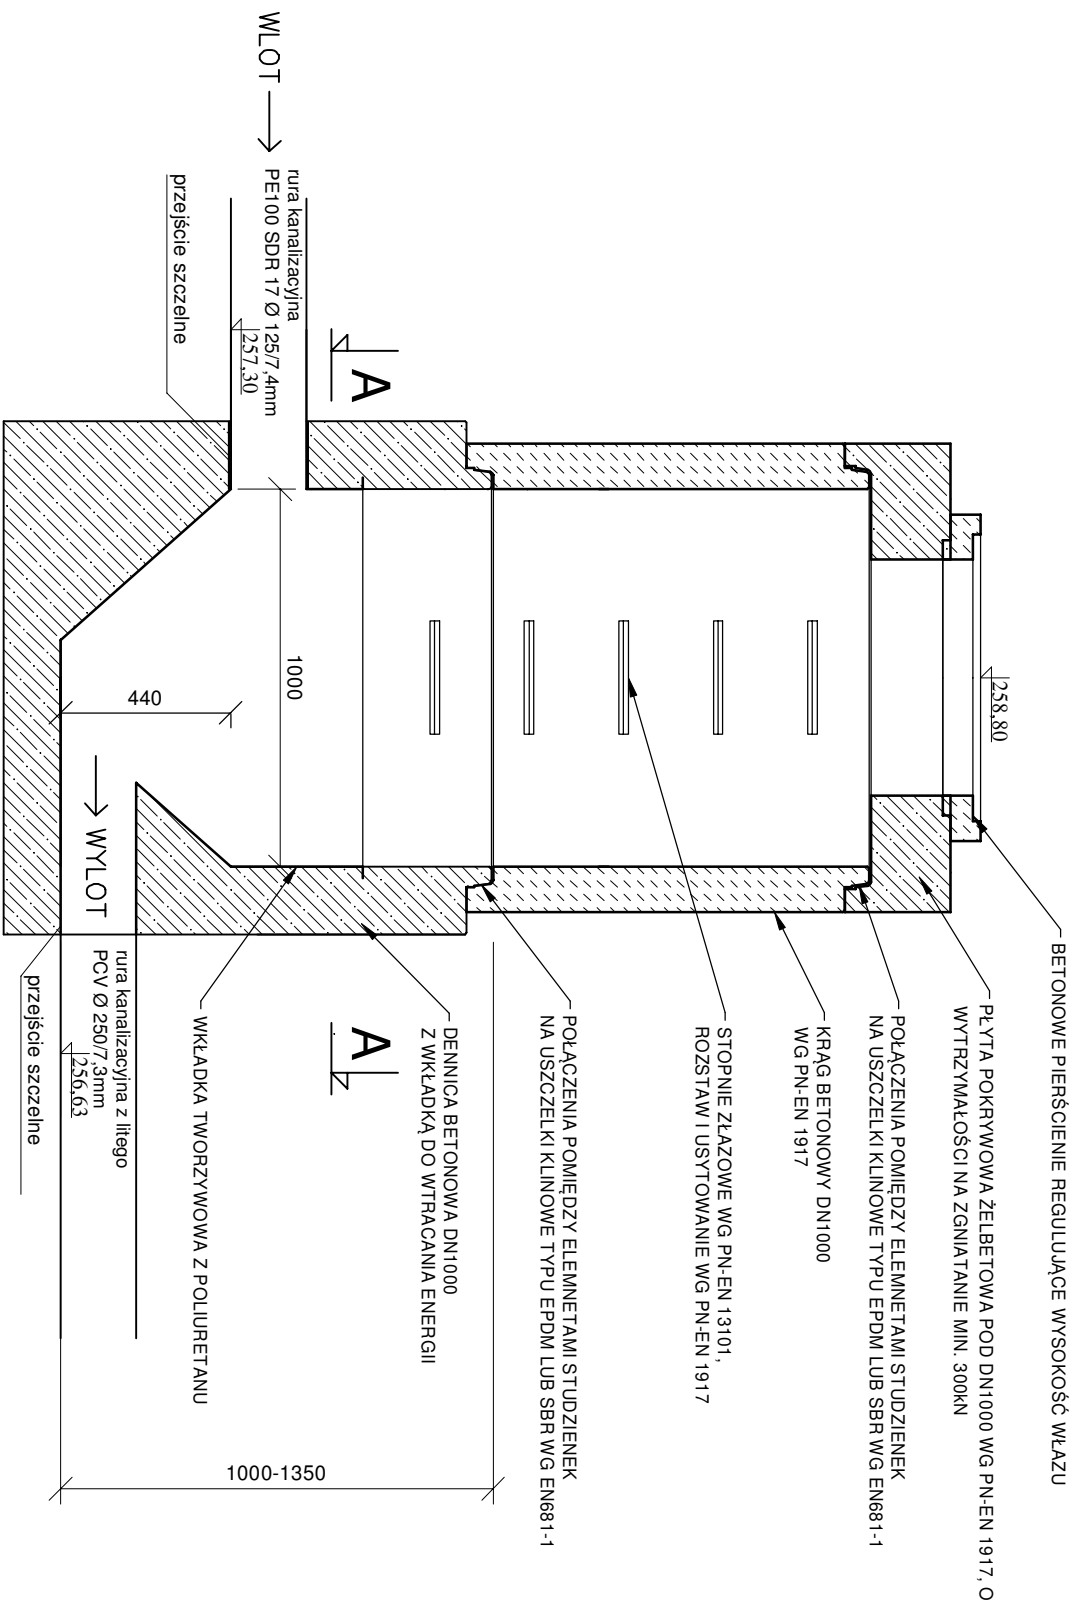

PRZEKRÓJ A-A

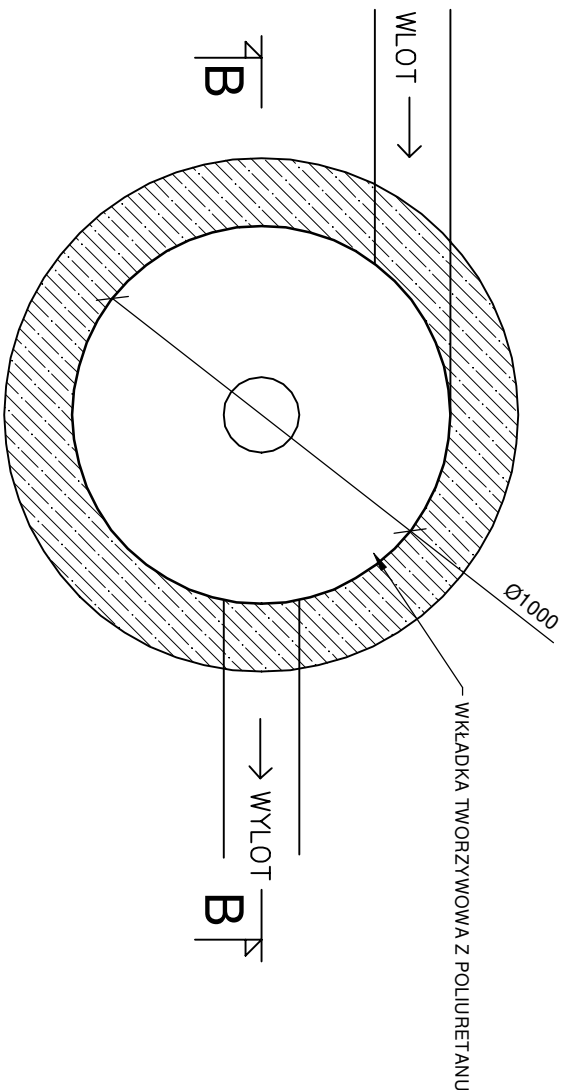

"S A N W I" Jaskrów, ul. Częstochowska 82, 42-244 Mstów tel. 501-842-078, e-mail: krystian.wiszard@wp.pl	
nazwa projektu: PROJEKT BUDOWLANY SIECI KANALIZACJI SANITARNEJ GRAWITACYJNEJ I TŁOCZNEJ WRAZ Z PRZYŁĄCZAMI W GRANICY PASA DROGOWEGO, PRZEPOMPOWNIĄ ŚCIEKÓW WRAZ Z INFRASTRUKTURĄ TOWARZYSZĄCĄ W M. RĘDZINY W UL. FABRYCZNA I WESOŁA, OBRĘB: RĘDZINY OKUPNIKI, RUDNIKI, GM. RĘDZINY.	nazwa rysunku: STUDZIENKA KANALIZACYJNA ROZPRĘŻNA SR
projektował: mgr inż. Krystian WISZARD Upr. w specjalności instalacyjno-inżynierskiej SLK/7281/PWBS/17.	Skala: 1:25
sprawdził: mgr inż. Przemysław GAWRON Upr. w specjalności instalacyjno-inżynierskiej SLK/6063/PWBS/15.	nr rys. 14
Data opracowania 2024r.	