


RYSUNEK KONSTRUKCYJNY ODTWORZENIA NAWIERZCHNI WG. KATEGORI RUCHU KR1 (ul. Fabryczna, Wesoła)

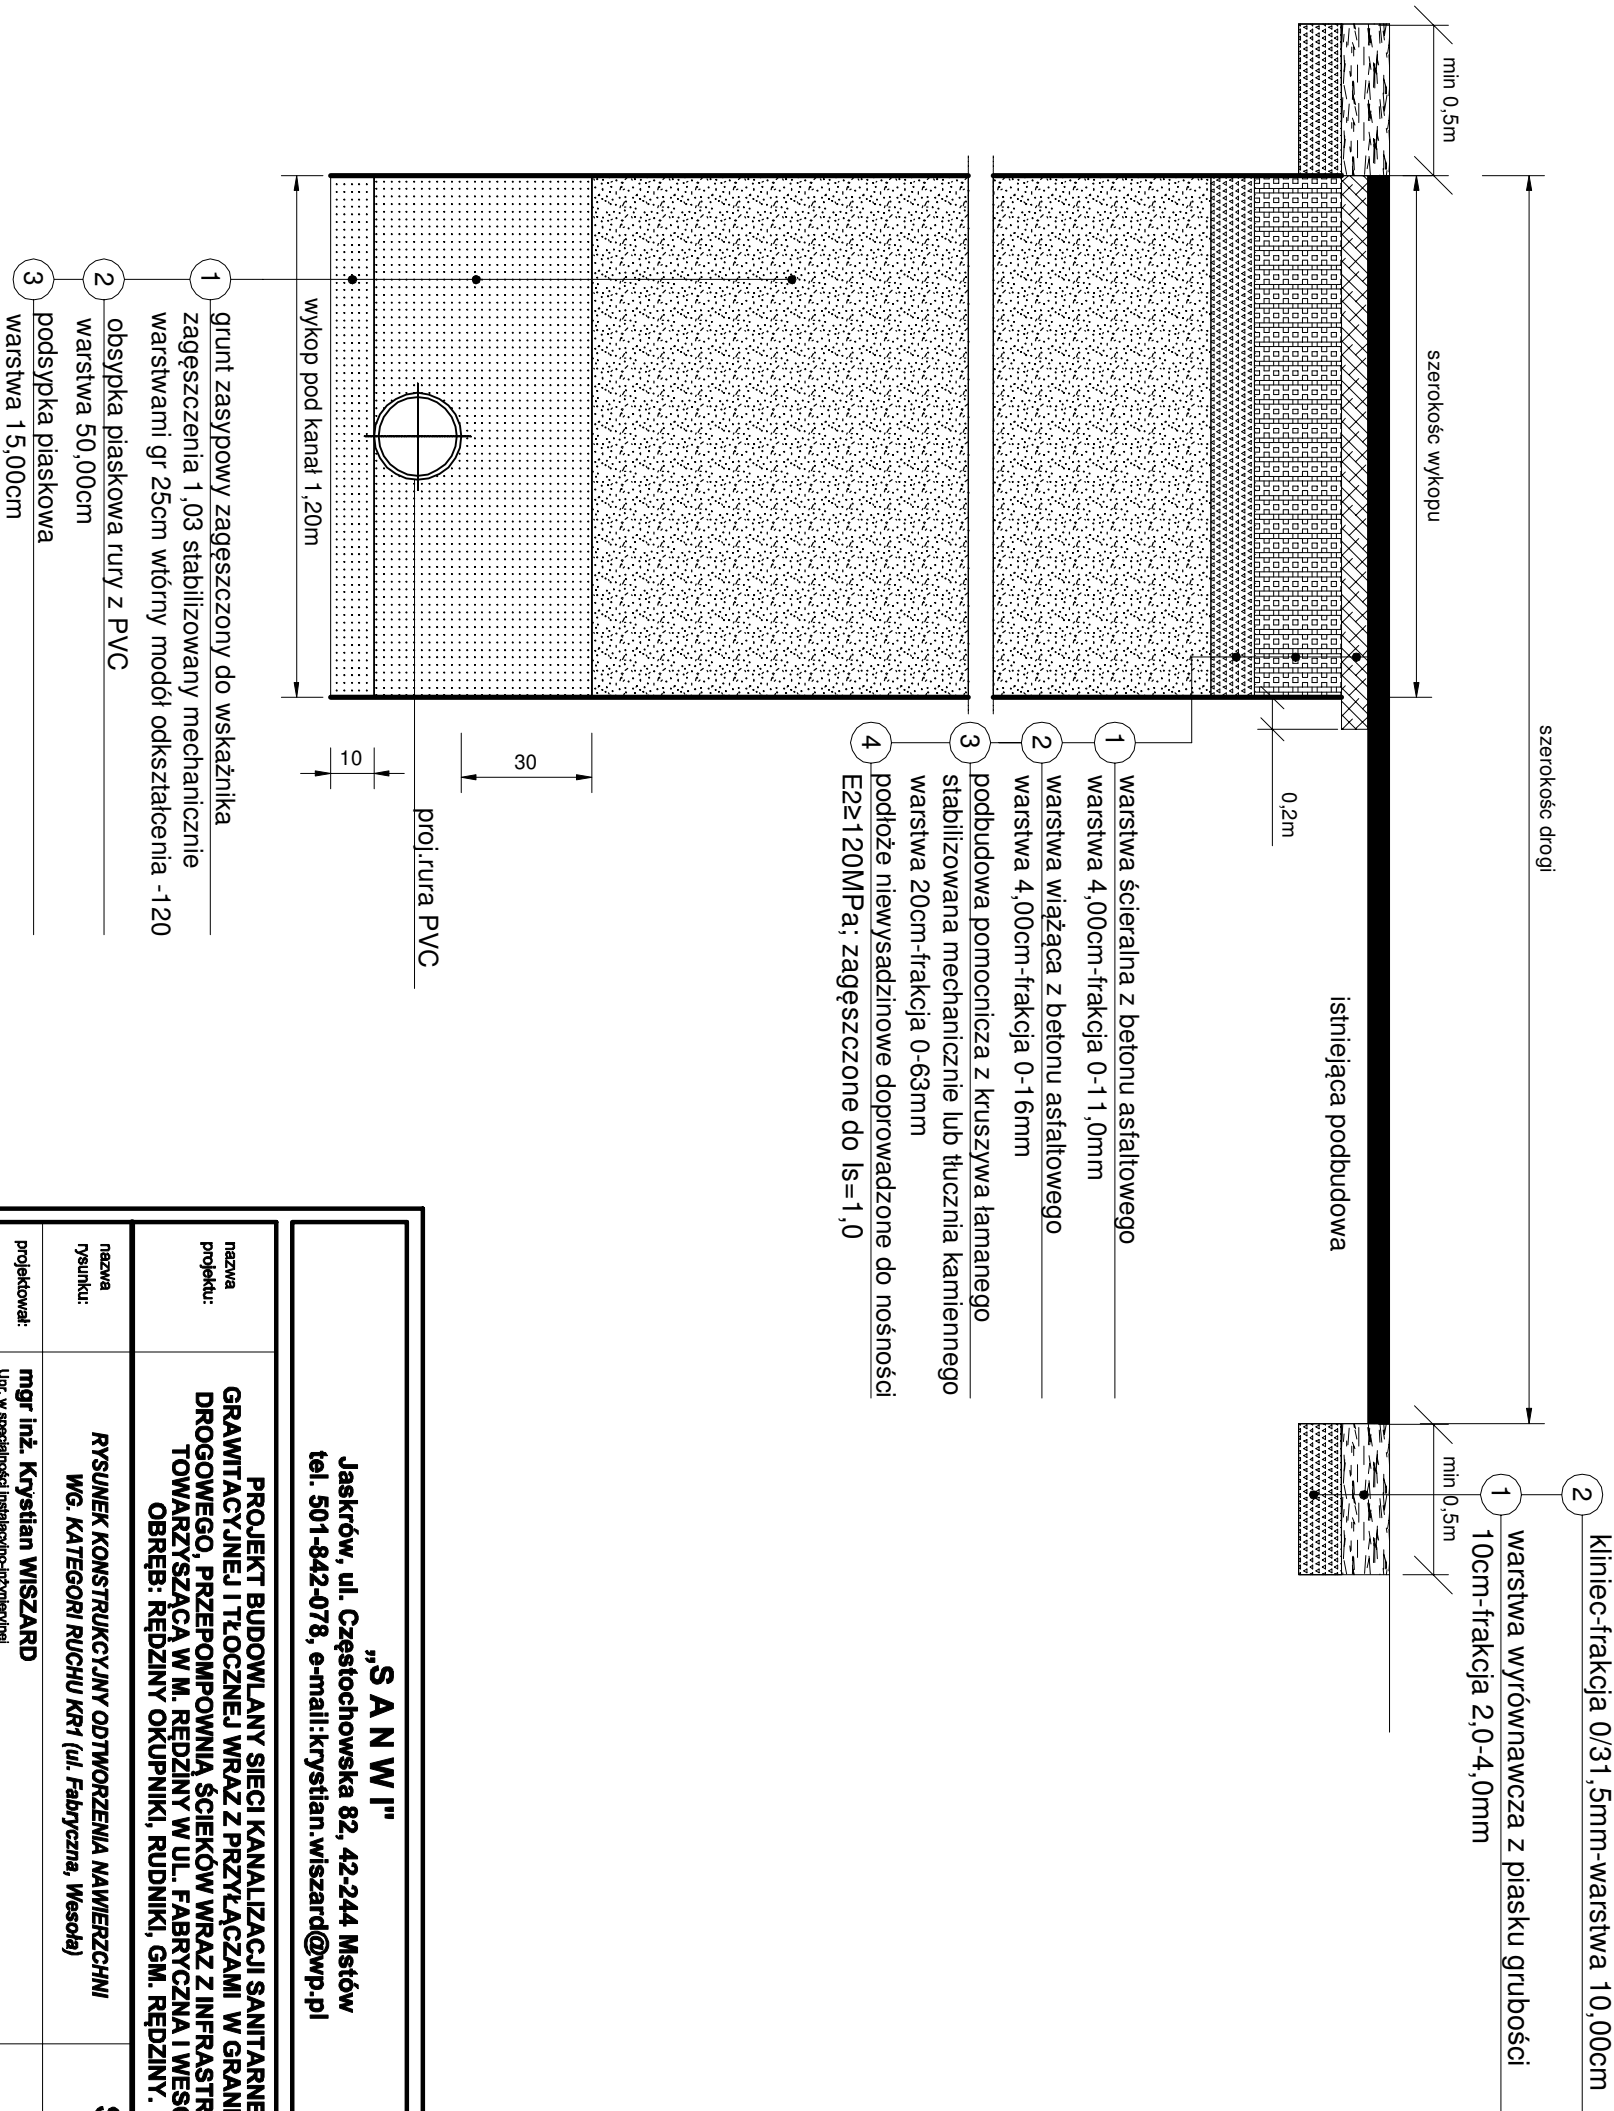

"S A N W I" Jaskół, ul. Częstochowska 82, 42-244 Mstów tel. 501-842-078, e-mail: krystian.wiszard@wp.pl			
nazwa projektu:	PROJEKT BUDOWLANY SIECI KANALIZACJI SANITARNEJ GRAWITACYJNEJ I TŁOCZNEJ WRAZ Z PRZYŁĄCZAMI W GRANICY PASA DROGOWEGO, PRZEPOMPOWNIĄ ŚCIEKÓW WRAZ Z INFRASTRUKTURĄ TOWARZYSZĄCĄ W M. REDZINY W UL. FABRYCZNA I WESOŁA, OBRĘB: RĘDZINY OKUPNIKI, RUDNIKI, GM. RĘDZINY.		
nazwa rysunku:	RYSUNEK KONSTRUKCYJNY ODTWORZENIA NAWIERZCHNI WG. KATEGORI RUCHU KR1 (ul. Fabryczna, Wesoła)	Skala:	-
projektował:	mgr inż. Krystian WISZARD Upr. w specjalności Instalacyjno-inżynierijnej SLK7281/PWBS17.	nir rys.	17
sprawdził:	mgr inż. Przemysław GAWRON Upr. w specjalności Instalacyjno-inżynierijnej SLK9033/PWBS15.	Data opracowania	2024r.