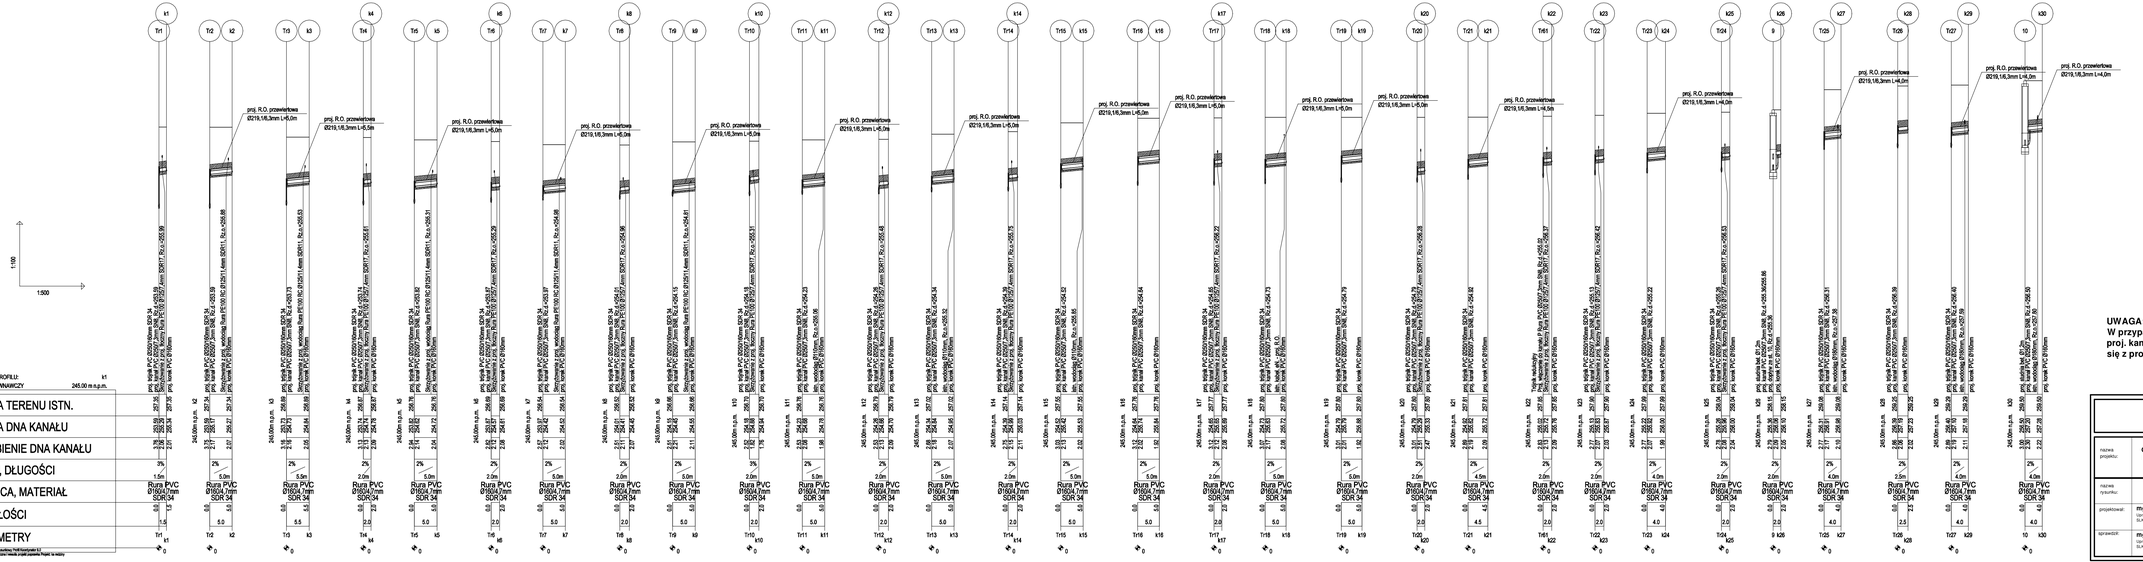

UWAGA:
W przypadku wystąpienia kolizji na trasie proj. kanalizacji sanitarnej należy skontaktować się z projektantem .

„S A N W I"
Jaskrów, ul. Częstochowska 82, 42-244 Mstów
tel. 501-842-078, e-mail:krystian.wiszard@wp.pl

nazwa projektu:	**PROJEKT BUDOWLANY SIECI KANALIZACJI SANITARNEJ GRAWITACYJNEJ I TŁOCZNEJ WRAZ Z PRZYŁĄCZAMI W GRANICY PASA DROGOWEGO, PRZEPOMPOWNIA ŚCIEKÓW WRAZ Z INFRASTRUKTURĄ TOWARZYSZĄCĄ W M. REDZINY W UL. FABRYCZNA I WESOŁA, OBRĘB: REDZINY OKUPNIKI, RUDNIKI, GM. REDZINY.**
nazwa rysunku:	**PROFILE PODŁUŻNE PRZYŁĄCZY** — Skala: **1:100/500**
projektował:	**mgr inż. Krystian WISZARD** — Upr. w specjalności instalacyjno-inżynieryjnej SLK/7261/PWBS/17. — nr rys. **6**
sprawdził:	**mgr inż. Przemysław GAWRON** — Upr. w specjalności instalacyjno-inżynieryjnej SLK/8063/PWBS/15. — Data opracowania: 2024r.