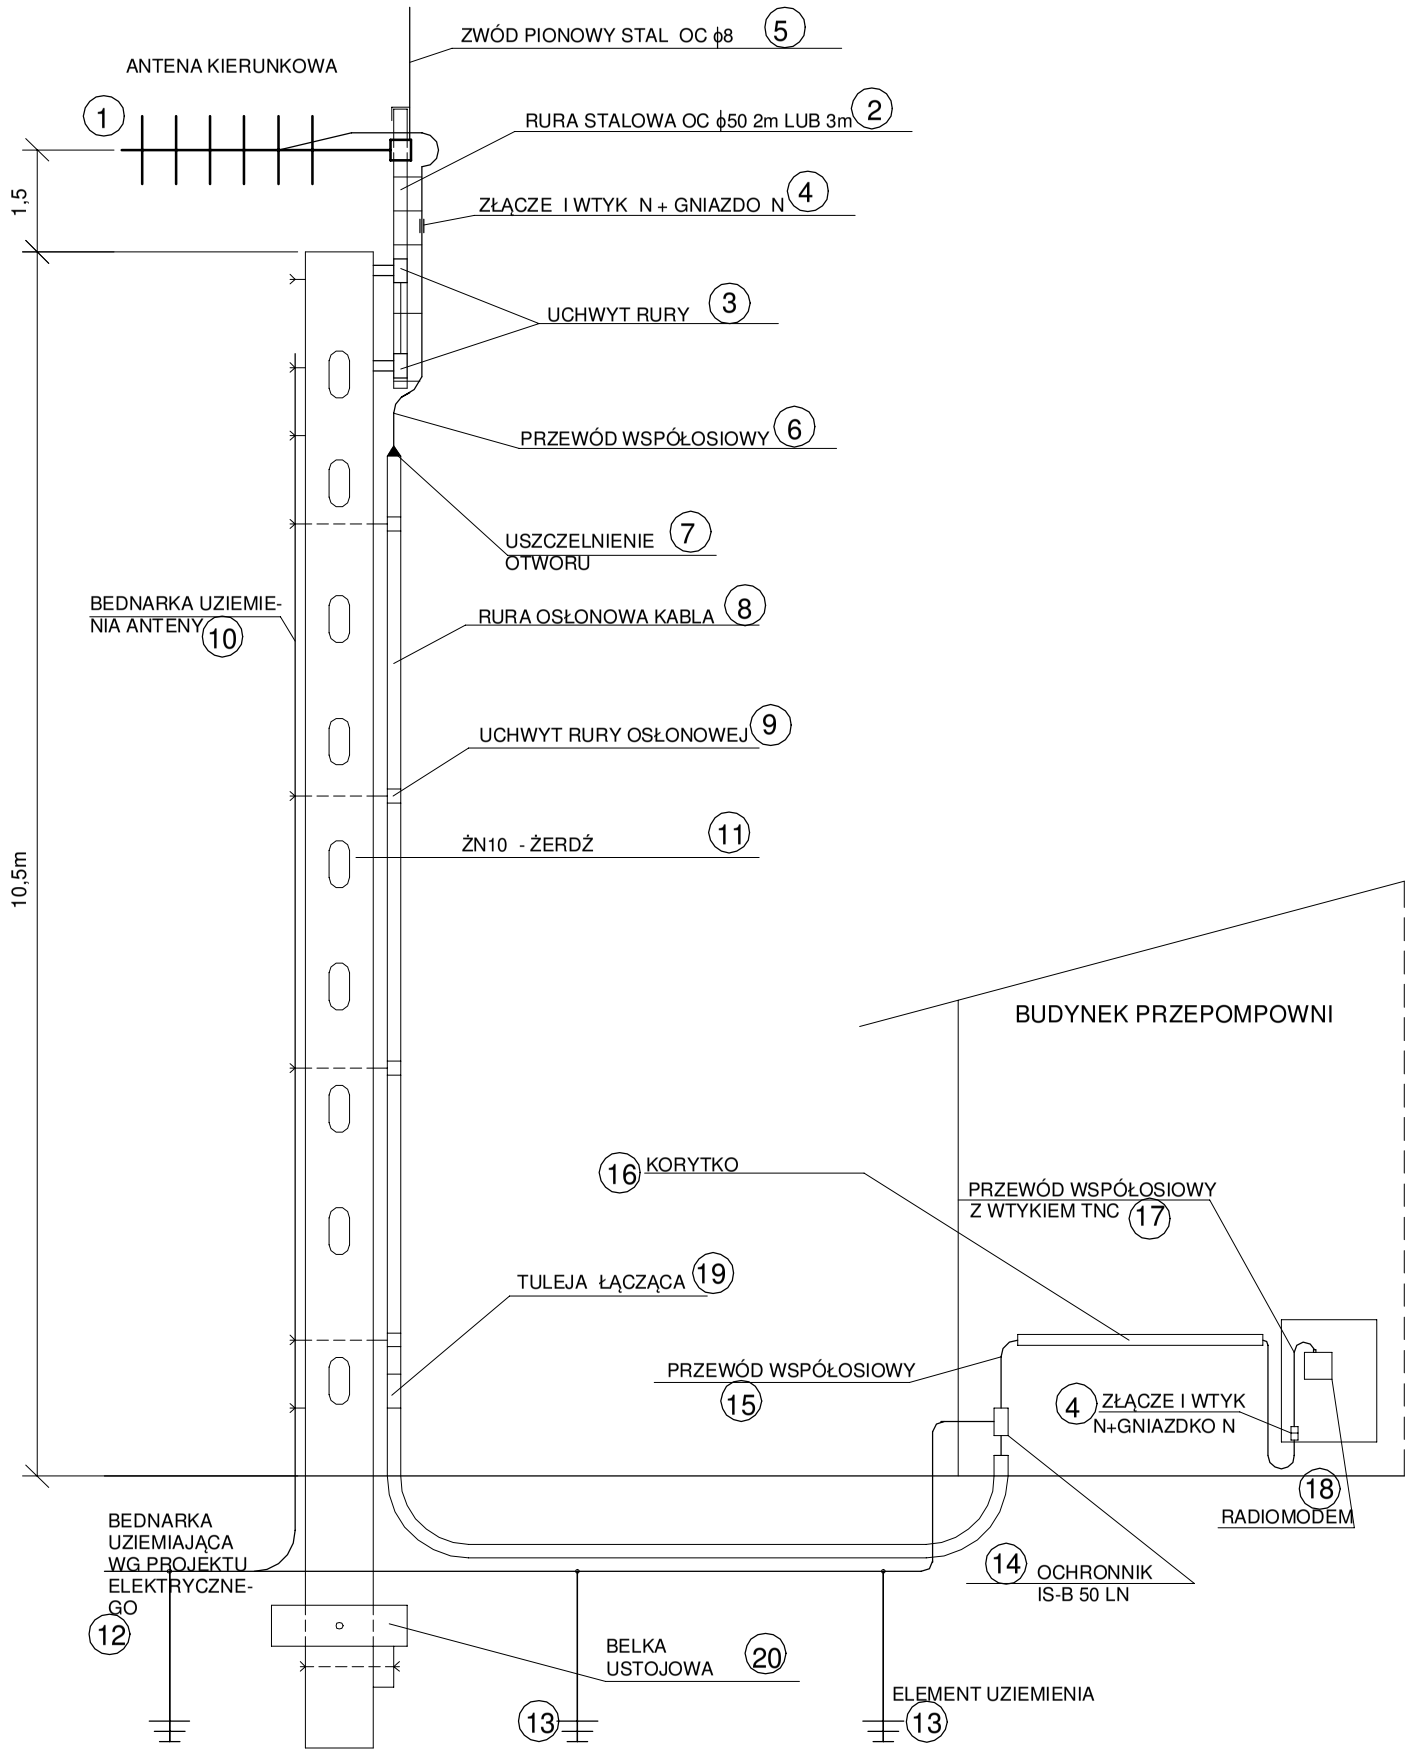

PRZYKŁADOWY SPOSÓB WYKONANIA SYSTEMU ANTENOWEGO W OBIEKCIE OCZYSZCZALNI LUB PRZEPOMPOWNI
WYSOKOŚĆ ZAMONTOWANIA ANTENY 10m LUB 12m NAD POZIOMEM ZIEMI
(POWYŻSZY RYSUNEK NIE NOSI ZNAMION PROJEKTU BUDOWLANEGO)

„S A N W I"
Jaskrów, ul. Częstochowska 82, 42-244 Mstów
tel. 501-842-078, e-mail:krystian.wiszard@wp.pl

nazwa projektu:	**PROJEKT BUDOWLANY SIECI KANALIZACJI SANITARNEJ GRAWITACYJNEJ I TŁOCZNEJ WRAZ Z PRZYŁĄCZAMI W GRANICY PASA DROGOWEGO, PRZEPOMPOWNIĄ ŚCIEKÓW WRAZ Z INFRASTRUKTURĄ TOWARZYSZĄCĄ W M. RĘDZINY W UL. FABRYCZNA I WESOŁA, OBRĘB: RĘDZINY OKUPNIKI, RUDNIKI, GM. RĘDZINY.**	
nazwa rysunku:	**MASZT ANTENOWY**	Skala: **-**
projektował:	**mgr inż. Krystian WISZARD** Upr. w specjalności instalacyjno-inżynieryjnej SLK/7281/PWBS/17.	nr rys. **10**
sprawdził:	**mgr inż. Przemysław GAWRON** Upr. w specjalności instalacyjno-inżynieryjnej SLK/6063/PWBS/15.	**Data opracowania 2024r.**