


SYTUACJA 1:100


LEGENDA:

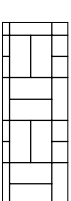

-proj. kostka brukowa

0,5%

- kierunek spływu wód powierzchniowych

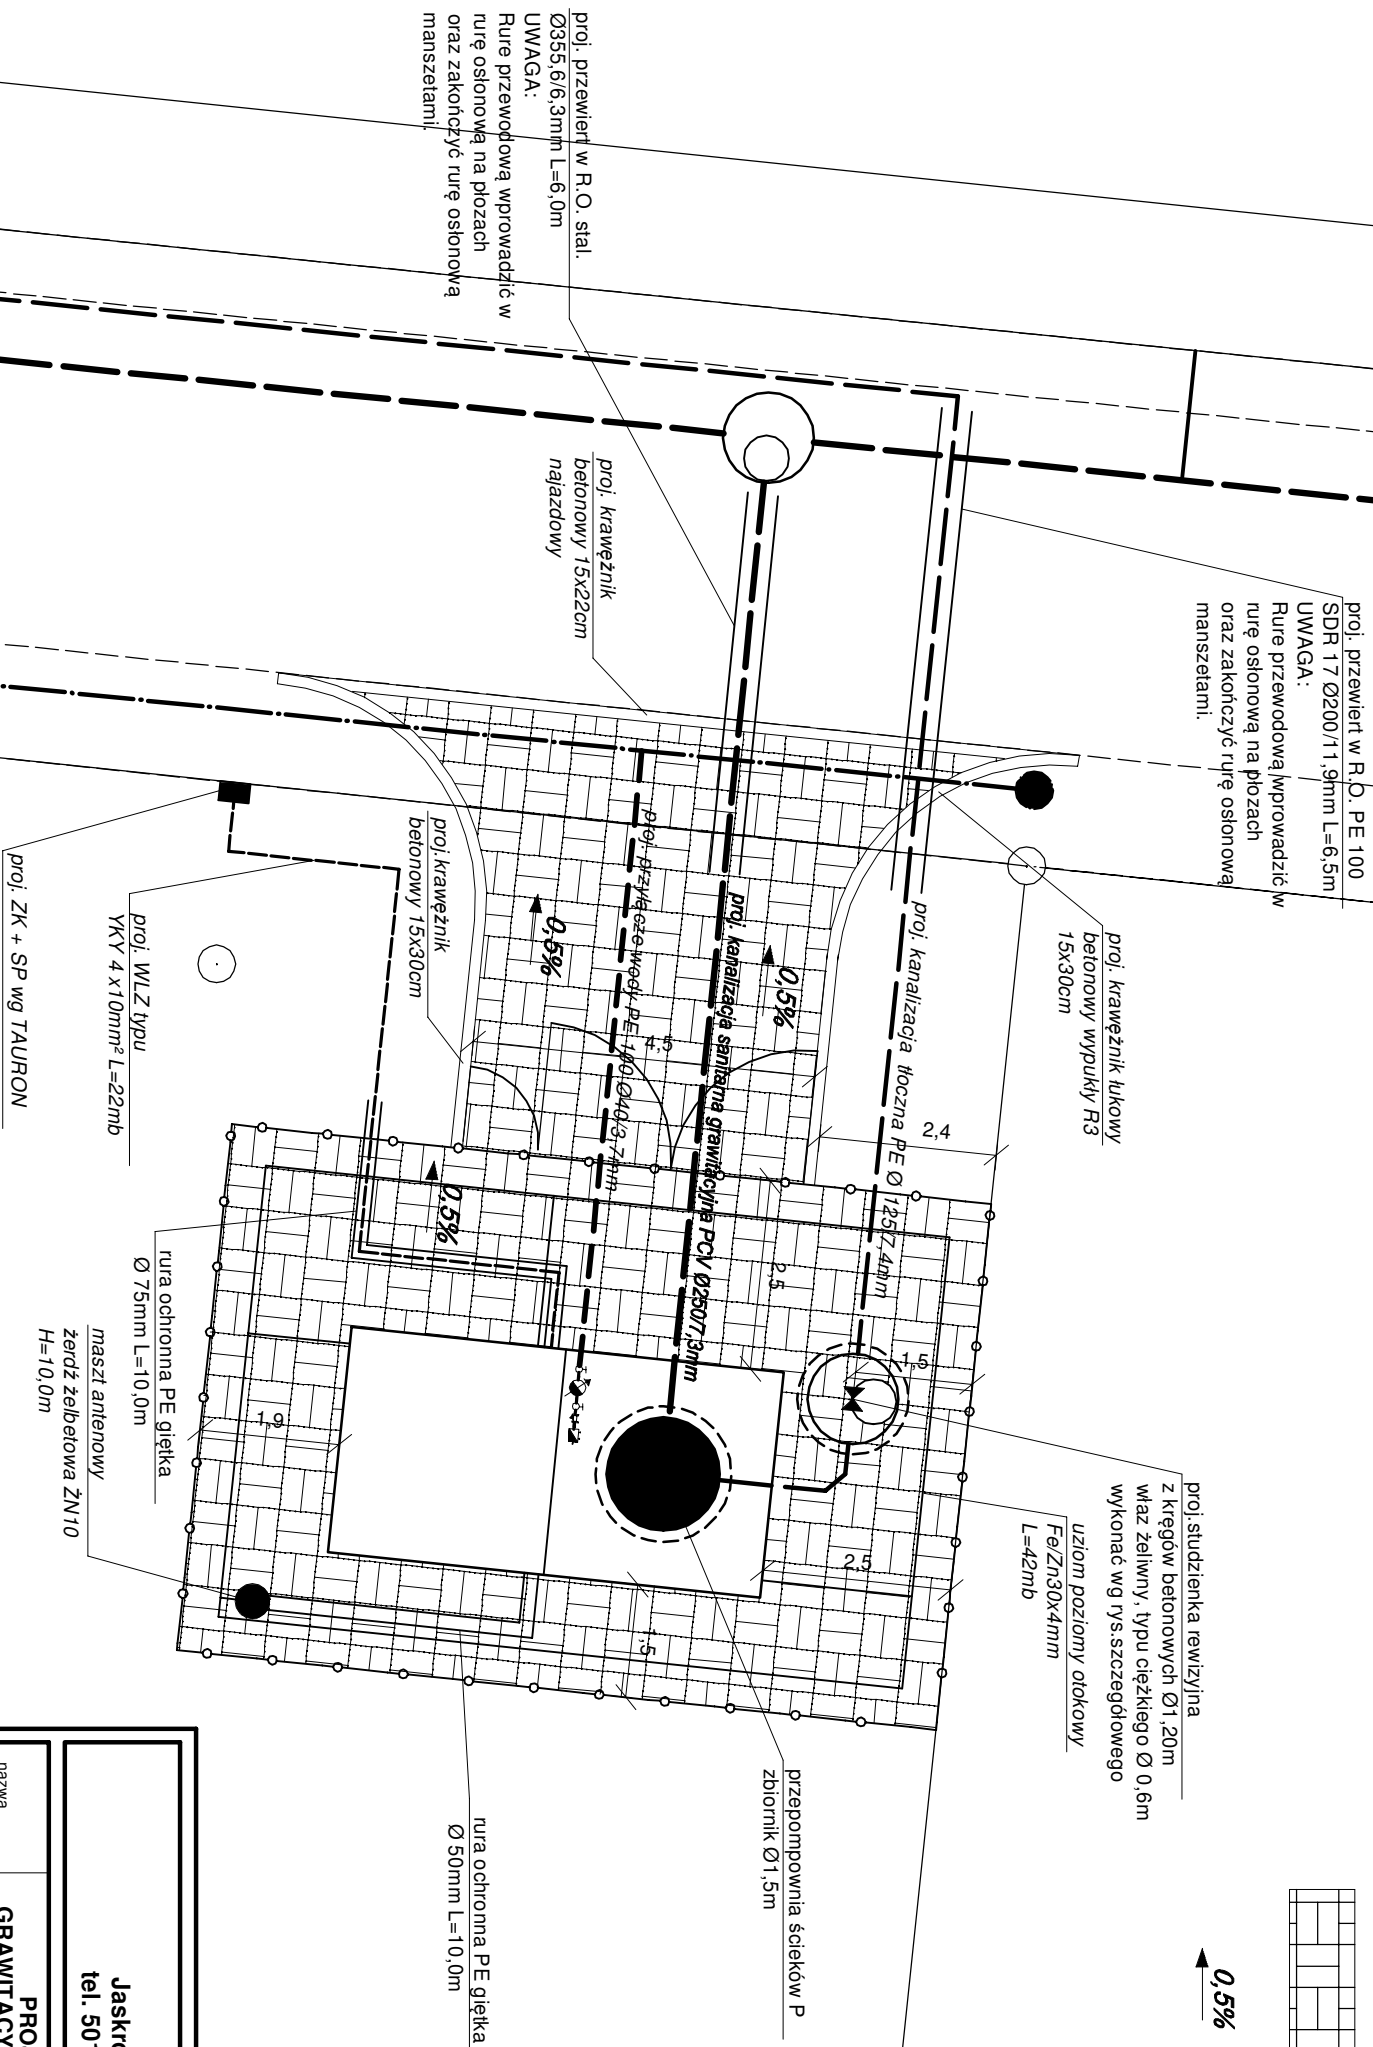

nazwa projektu:		PROJEKT BUDOWLANY SIECI KANALIZACJI SANITARNEJ GRAWITACYJNEJ I TŁOCZNEJ WRAZ Z PRZYLĄCZAMI W GRANICY PASA DROGOWEGO, PRZEPOMPOWNIĄ ŚCIEKÓW WRAZ Z INFRASTRUKTURĄ TOWARZYSZĄCĄ W M. RĘDZINY W UL. FABRYCZNA I WESOŁA, OBRĘB: RĘDZINY OKUPNIKI, RUDNIKI, G.M. RĘDZINY.	
nazwa rysunku:		PRZEPOMPOWNIĄ P SYTUACJA	
projektował:		mgr inż. Krystian WISZARD Upr. w specjalności instalacyjno-inżynieryjnej SLK/7281/PWB/17.	
sprawdził:		mgr inż. Przemysław GAWRON Upr. w specjalności instalacyjno-inżynieryjnej SLK/6063/PWB/15.	
		Skala: 1:100	
		nr rys. 2	
		Data opracowania 2024r.	