


PRZEPOMPOWNIĄ ŚCIEKÓW P
RZUT PRZYZIEMIĄ skala 1:25

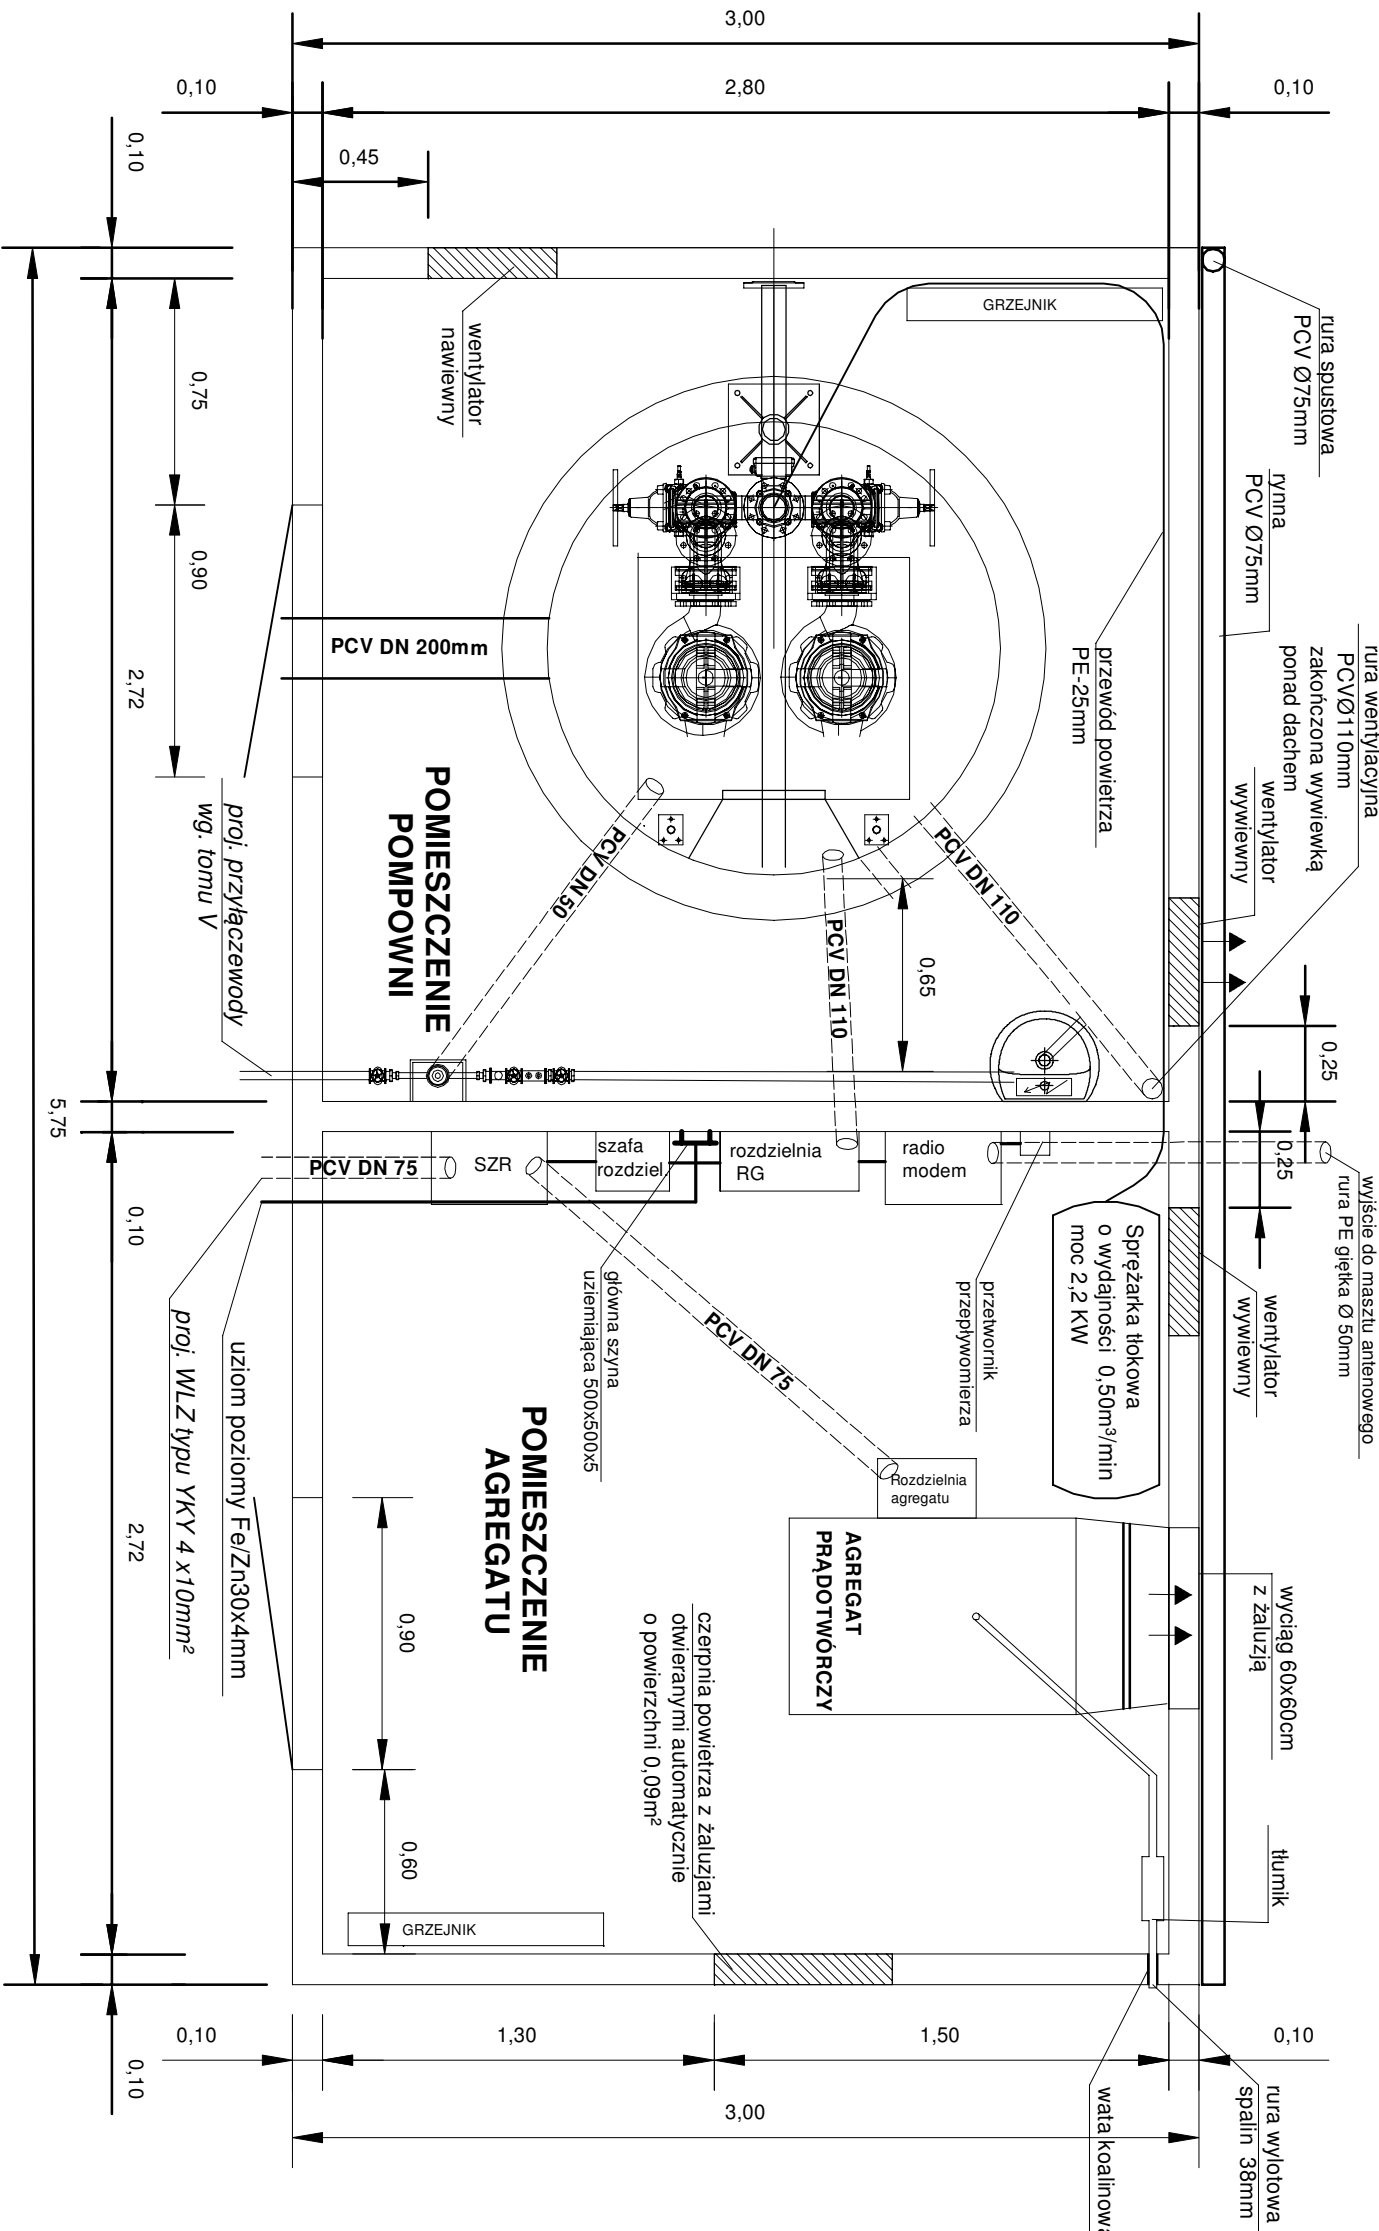

„S A N W I” Jaskrów, ul. Częstochowska 82, 42-244 Mstów tel. 501-842-078, e-mail:krystian.wiszard@wp.pl			
nazwa projektu:	PROJEKT BUDOWLANY SIECI KANALIZACJI SANITARNEJ GRAWITACYJNEJ I TŁOCZNEJ WRAZ Z PRZYŁĄCZAMI W GRANICY PASA DROGOWEGO, PRZEPOMPOWNIĄ ŚCIEKÓW WRAZ Z INFRASTRUKTURĄ TOWARZYSZĄCĄ W M. RĘDZINY W UL. FABRYCZNA I WESOŁA, OBRĘB: RĘDZINY OKUPNIKI, RUDNIKI, G.M. RĘDZINY.		
nazwa rysunku:	PRZEPOMPOWNIĄ P RZUT PRZYZIEMIĄ		
projektował:	mgr inż. Krystian WISZARD Upr. w specjalności instalacyjno-inżynieryjnej SLK/7281/PWBS/17.		
sprawdził:	mgr inż. Przemysław GAWRON SLK/6063/PWBS/15.		
Skala: 1:25			nr rys. 4
Data opracowania 2024r.			