
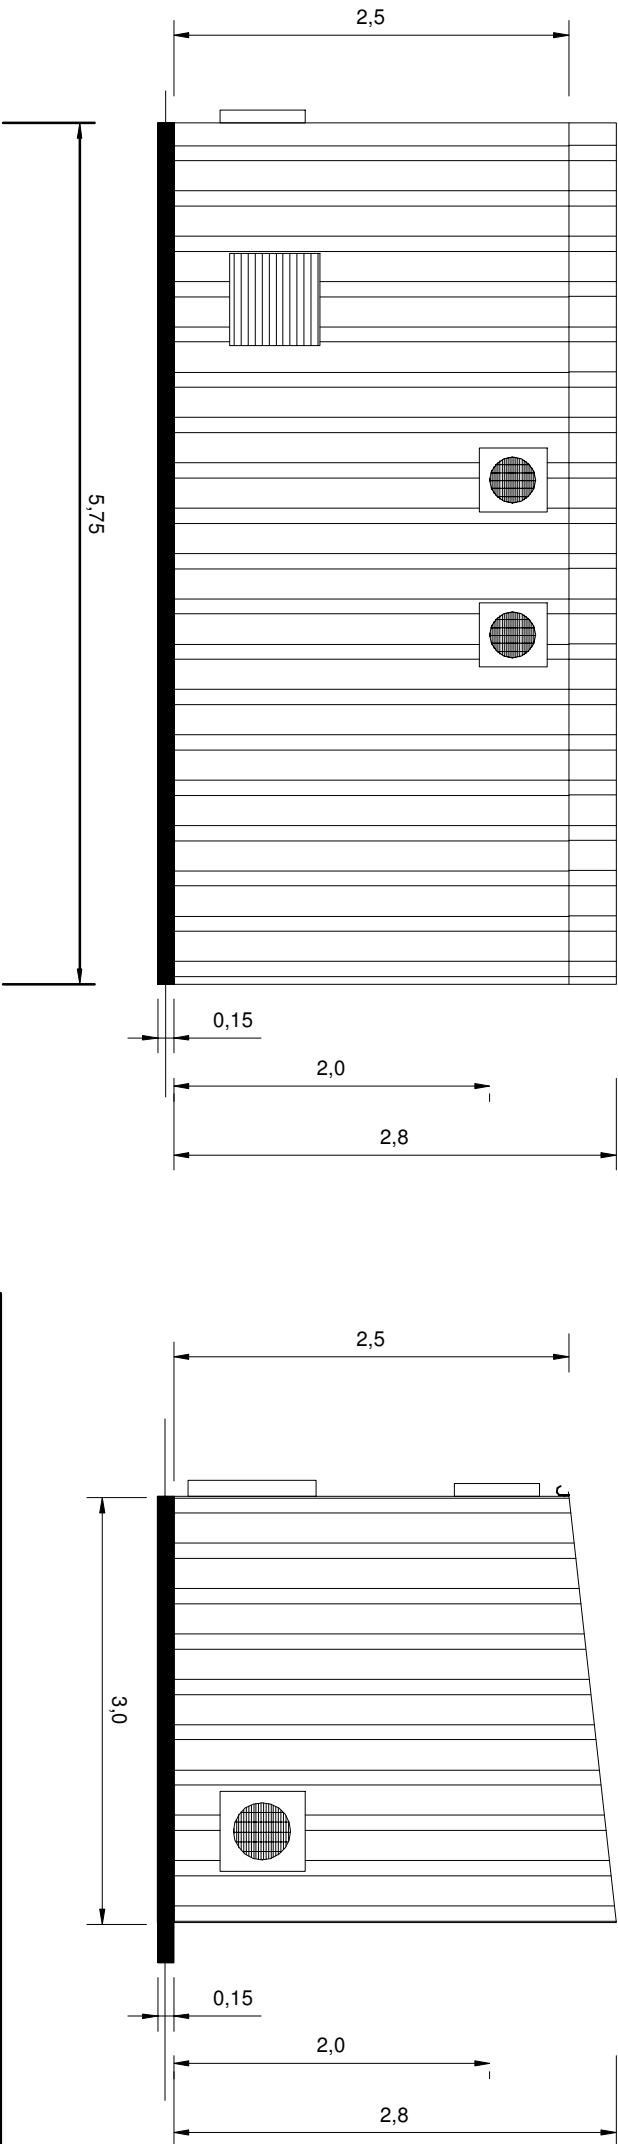


ELEWACJE KONTENERA skala 1:50

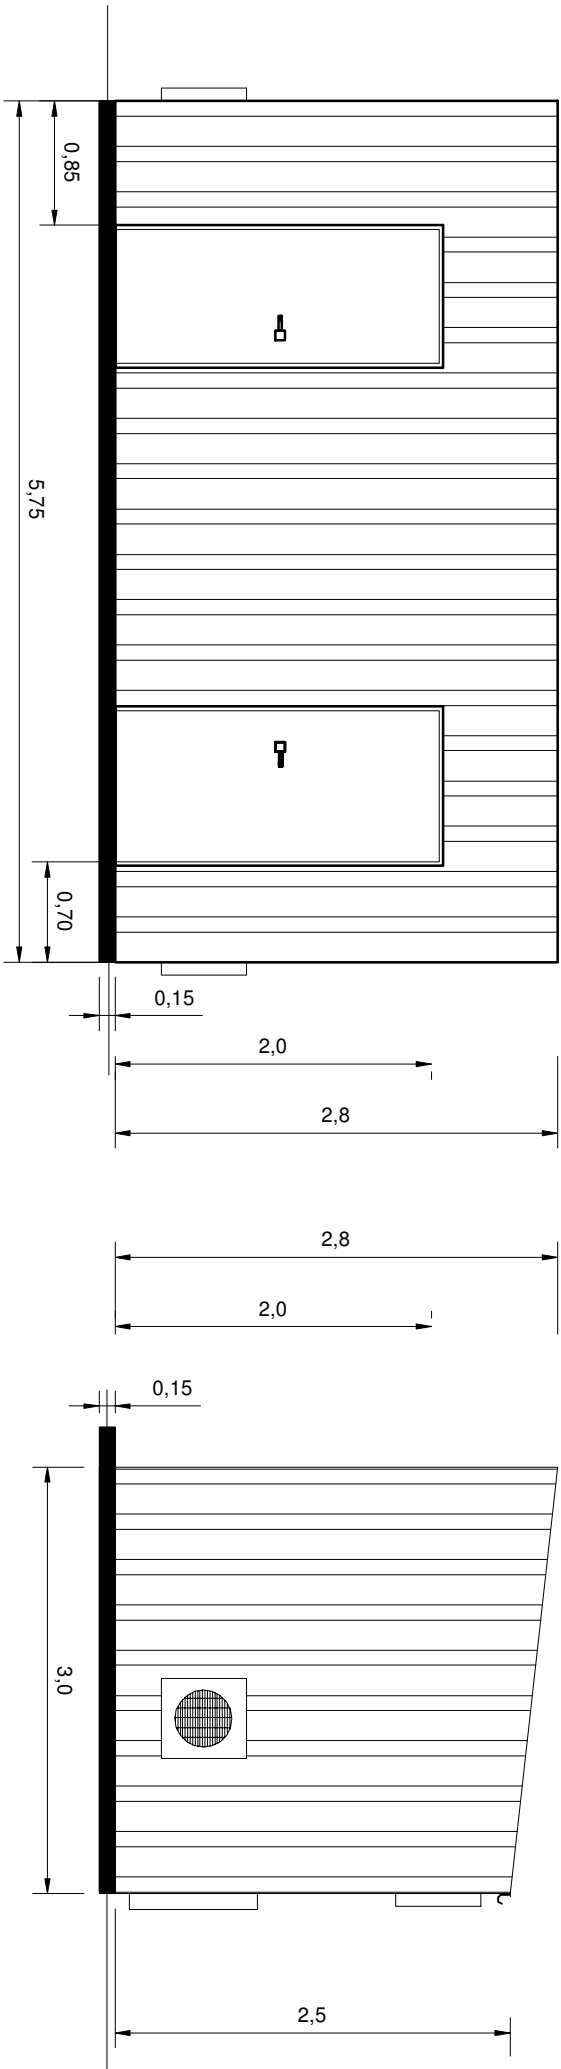

„S A N W I” Jaskrów, ul. Częstochowska 82, 42-244 Mstów tel. 501-842-078, e-mail:krystian.wiszard@wp.pl			
nazwa projektu:	PROJEKT BUDOWLANY SIECI KANALIZACJI SANITARNEJ GRAWITACYJNEJ I TŁOCZNEJ WRAZ Z PRZYŁĄCZAMI W GRANICY PASA DROGOWEGO, PRZEPOMPOWNIĄ ŚCIEKÓW WRAZ Z INFRASTRUKTURĄ TOWARZYSZĄCĄ W M. RĘDZINY W UL. FABRYCZNA I WESOŁA, OBRĘB: RĘDZINY OKUPNIKI, RUDNIKI, GM. RĘDZINY.		
nazwa rysunku:	ELEWACJA KONTENERA	Skala:	1:50
projektował:	mgr inż. Krystian WISZARD Upr. w specjalności instalacyjno-inżynierijnej SLK7281/PW/BS17.	nr rys.	5
sprawdził:	mgr inż. Przemysław GAWRON Upr. w specjalności instalacyjno-inżynierijnej SLK6063/PW/BS15.	Data opracowania 2024r.	