
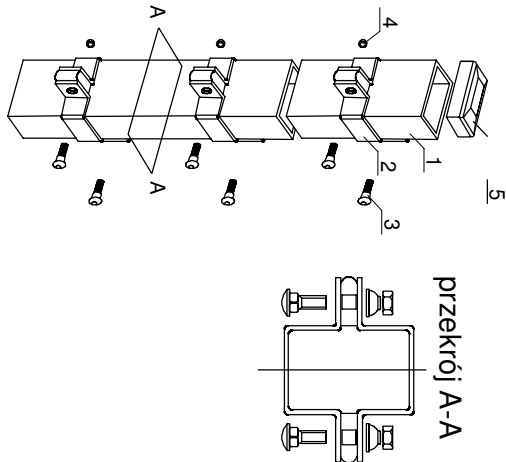



- BRAMA WJAZDOWA -

- FURTKA -

- PRZĘŚŁO OGRODZENIA -

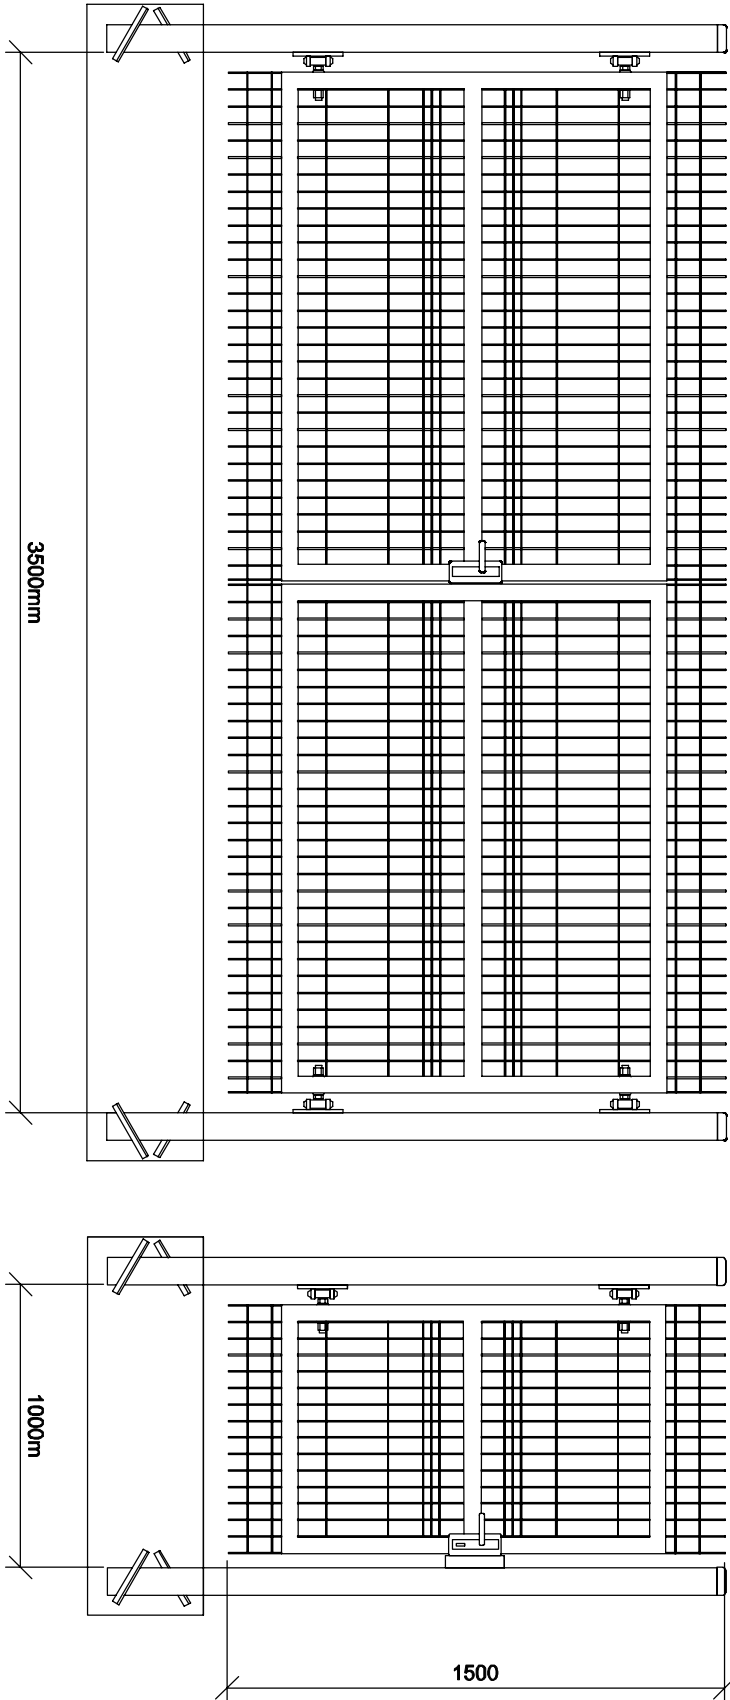

- 1 - słupek przęsłowy, wykonany z kształownika stalowego 60x40x2 mm.
- 2 - obejmą montażowa - dociskowa. Mocowana za pomocą śrub.
- 3 - śruba montażowa z łbem grzybkowym podsadzonym, klasa 4,8, ocynkowana elektrolicznie zg. z PN 82406 DIN 603.
- 4 - nakrętka samozrywalna ze stali nierdzewnej kl. 4 uniemożliwiająca demontaż przęsła ogrodzeniowych.
- 5 - daszek z tworzywa sztucznego mrozoodpornego

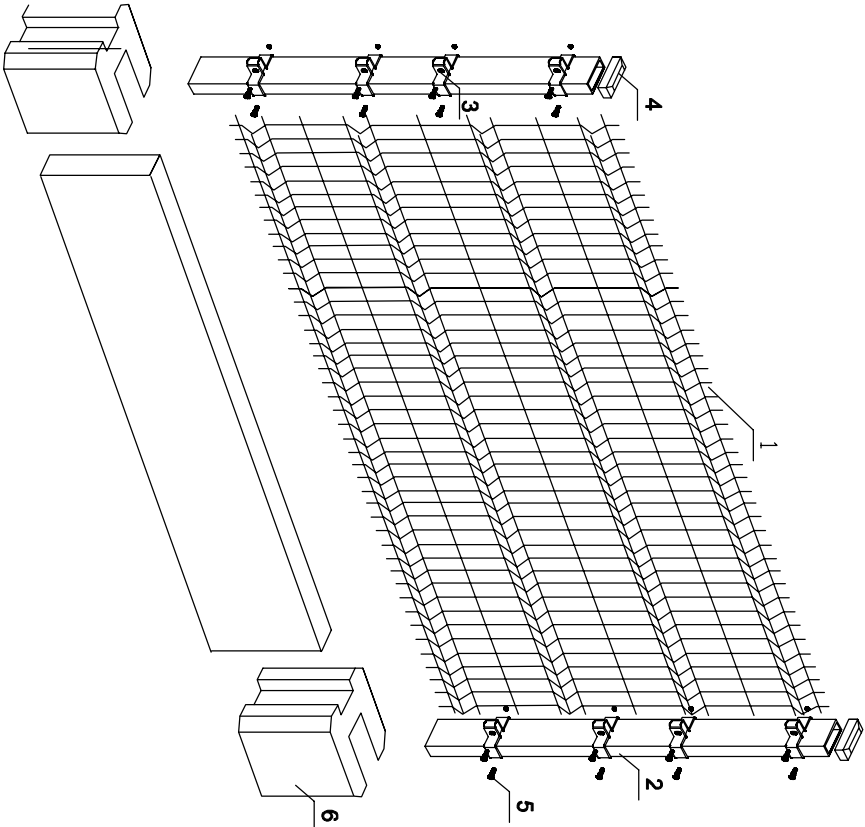

- 1 - panel
- 2 - słupek
- 3 - płaskownik montażowy
- 4 - daszek słupka
- 5 - śruba mocująca
- 6 - podmurówka

"S A N W I" Jaskrów, ul. Częstochowska 82, 42-244 Mstów tel. 501-842-078, e-mail:krystian.wiszard@wp.pl			
nazwa projektu:	PROJEKT BUDOWLANY SIECI KANALIZACJI SANITARNEJ GRAWITACYJNEJ I TŁOCZNEJ WRAZ Z PRZYLĄCZAMI W GRANICY PASA DROGOWEGO, PRZEPOMPOWNIA ŚCIEKÓW WRAZ Z INFRASTRUKTURĄ TOWARZYSZĄCĄ W M. RĘDZINY W UL. FABRYCZNA I WESOŁA, OBRĘB: RĘDZINY OKUPNIKI, RUDNIKI, G.M. RĘDZINY.		
nazwa rysunku:	OGRODZENIE PRZEPOMPOWNI		Skala: -
projektował:	mgr inż. Krystian WISZARD Up. w specjalności instalacyjno-inżynierijnej SLK7281/PW.BS.17.		nr rys. 8
sprawdził:	mgr inż. Przemysław GAWRON Up. w specjalności instalacyjno-inżynierijnej SLK6063/PW.BS.15.		Data opracowania 2024r.