


RYSUNKI KONSTRUKCYJNE NA WIERZCHNI

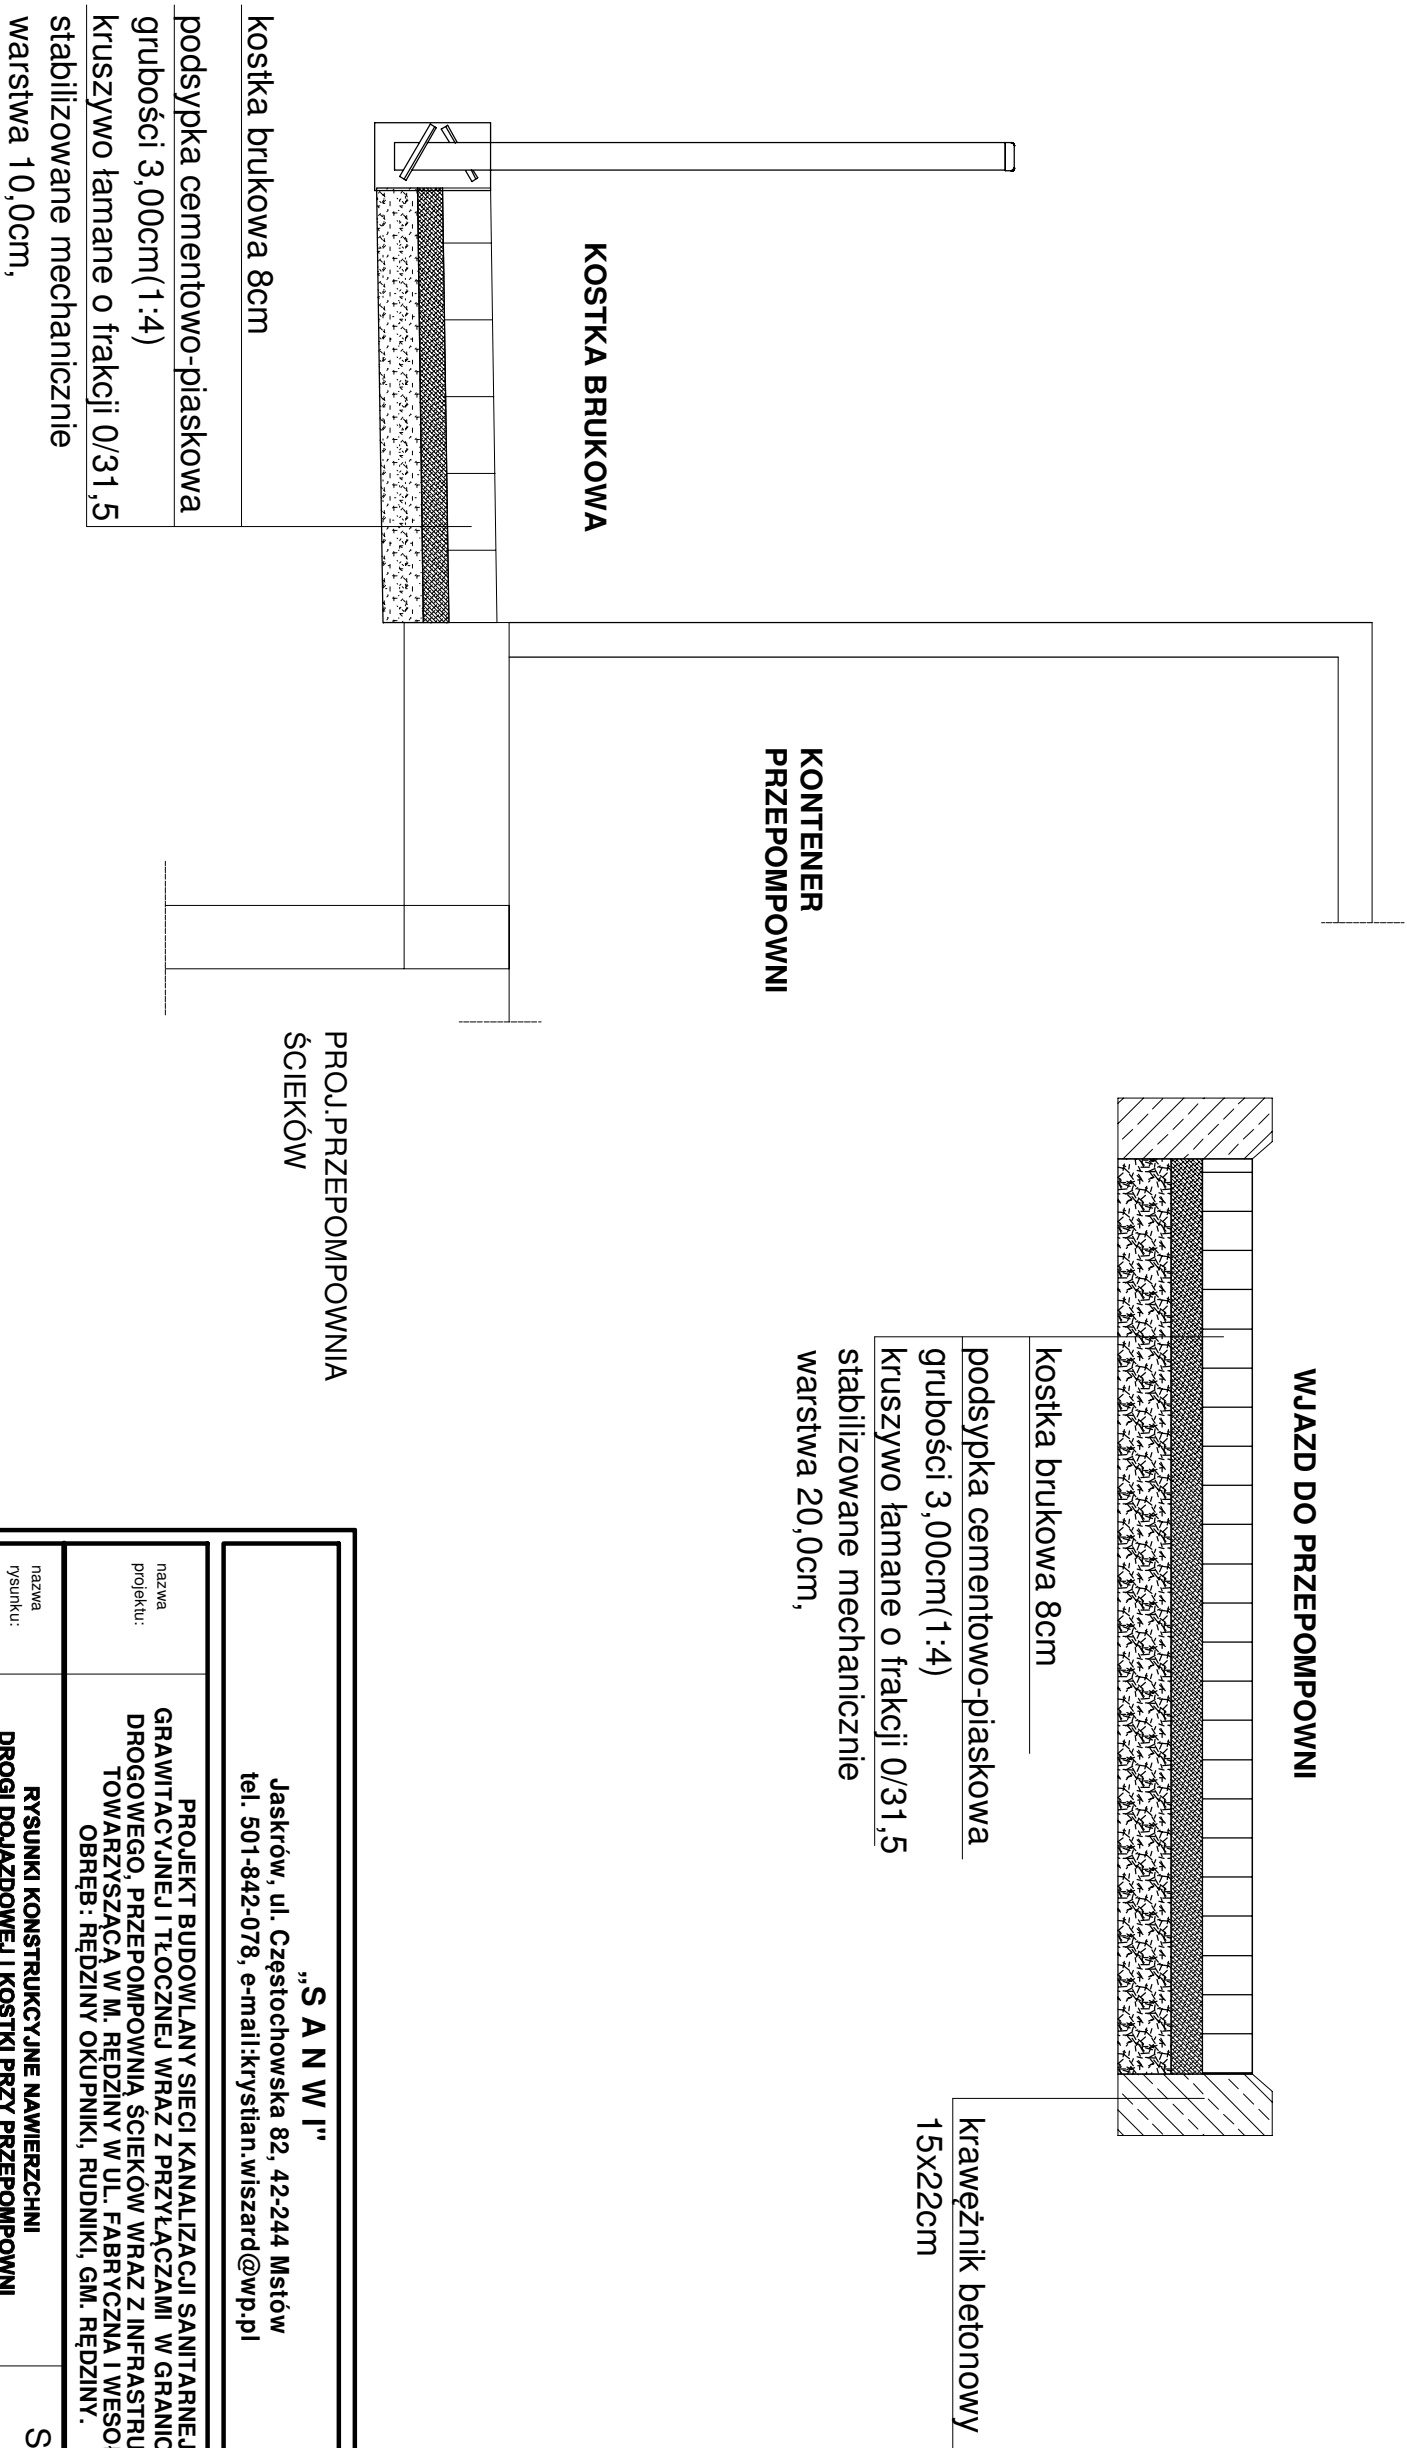

"S A N W I" Jaskrów, ul. Częstochowska 82, 42-244 Mstów tel. 501-842-078, e-mail: krysztian.wiszard@wp.pl			
nazwa projektu:	PROJEKT BUDOWLANY SIECI KANALIZACJI SANITARNEJ GRAWITACYJNEJ I TŁOCZNEJ WRAZ Z PRZYŁĄCZAMI W GRANICY PASA DROGOWEGO, PRZEPOMPOWNIĄ ŚCIEKÓW WRAZ Z INFRASTRUKTURĄ TOWARZYSZĄCĄ W M. RĘDZINY W UL. FABRYCZNA I WESOŁA, OBRĘB: RĘDZINY OKUPNIKI, RUDNIKI, G.M. RĘDZINY.		
nazwa rysunku:	RYUNKI KONSTRUKCYJNE NAWIERZCHNI DROGI DOŁAZDOWEJ I KOSTKI PRZY PRZEPOMPOWNI	Skala: -	
projektował:	mgr inż. Krystian WISZARD Up. w specjalności instalacyjno-inżynierijnej SLK/7281/PW/BS/17.	nr rys. 9	
sprawdził:	mgr inż. Przemysław GAWRON Up. w specjalności instalacyjno-inżynierijnej SLK/6063/PW/BS/15.	Data opracowania 2024r.	