


SYTUACJA 1:100

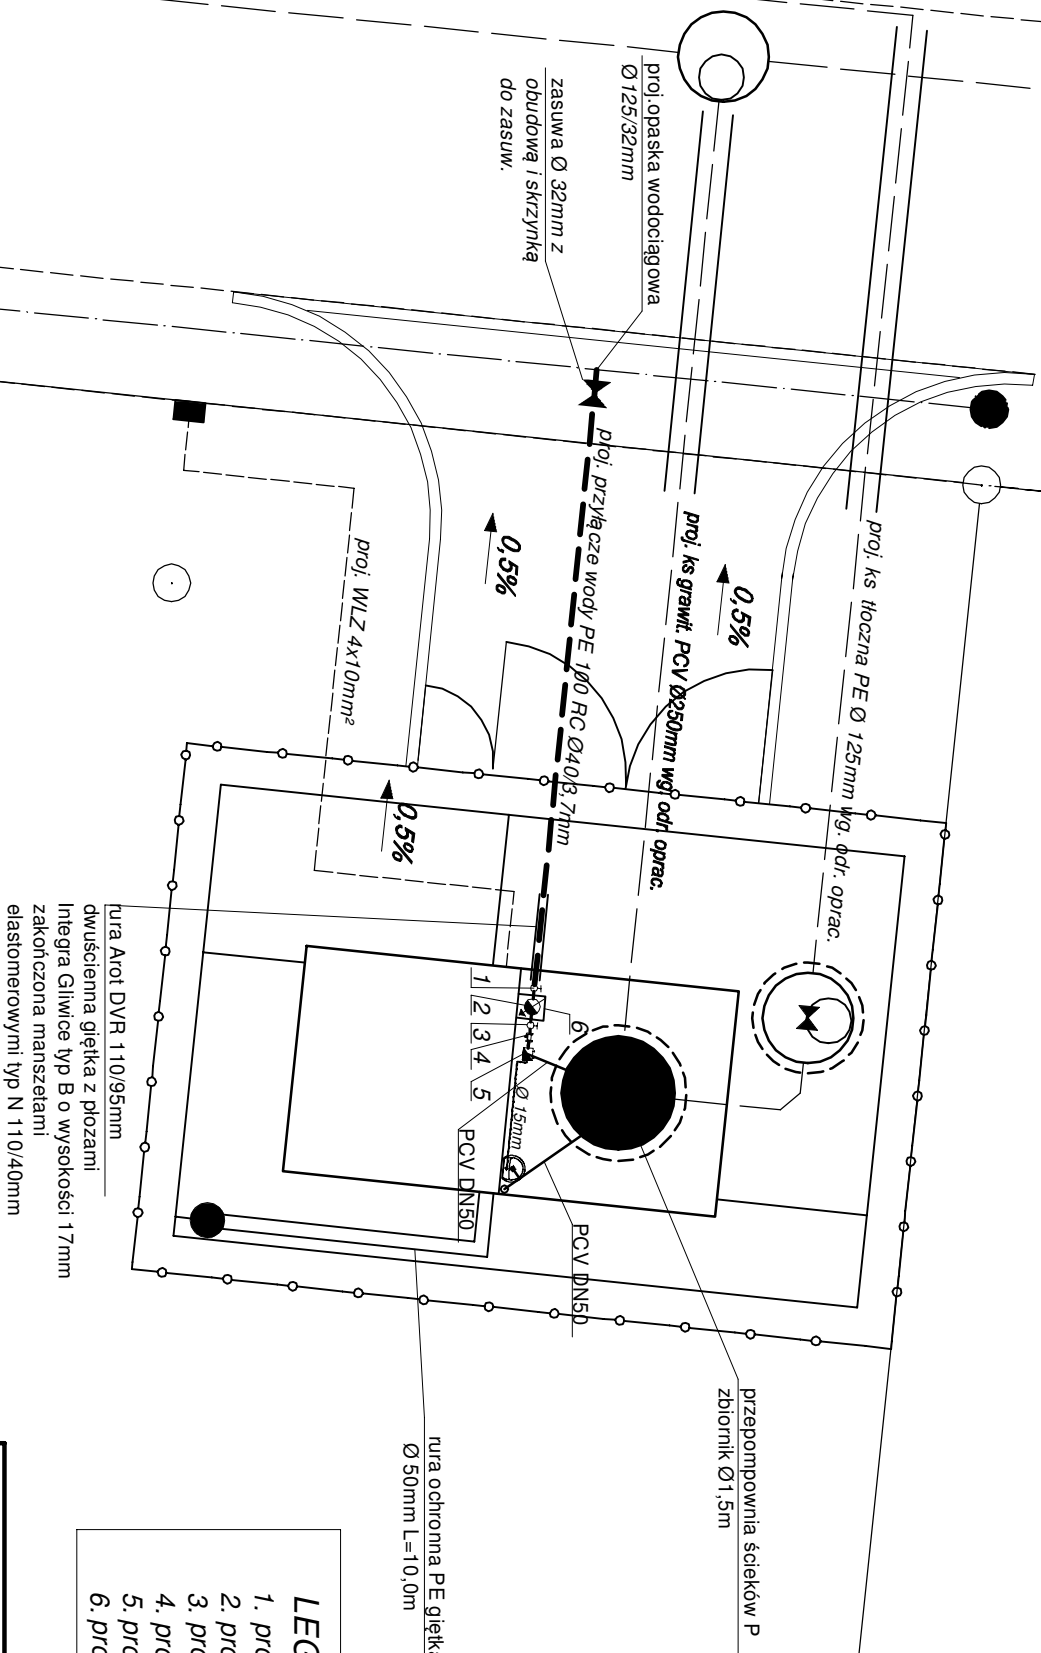

- LEGENDA:**
1. proj. zawór przelotowy prosty grzybkowy Ø 32mm
 2. proj. wodomierz skrzydełkowy Ø15mm
 3. proj. zawór przelotowy prosty grzybkowy Ø 20mm
 4. proj. filtr siatkowy Ø 20mm
 5. proj. zawór antyskażeniowy BA Ø200mm
 6. proj. konsola wodomierzowa

„S A N W I” Jaskrów, ul. Częstochowska 82, 42-244 Mstów tel. 501-842-078, e-mail: krystian.wiszard@wp.pl			
nazwa projektu:	PROJEKT BUDOWLANY PRZYŁĄCZA WODY DO PROJ. PRZEPOMPOWNI ŚCIEKÓW P ZŁOK. W M. RĘDZINY PRZY UL. FABRYCZNEJ NA DZ. NR 289 OBRĘB EWID. RĘDZINY OKUPNIKI, G.M. RĘDZINY.		
nazwa rysunku:	SYTUACJA		
projektował:	mgr inż. Krystian WISZARD Upr. w specjalności instalacyjno-inżynierijnej SLK/7281/PWBS/17		
	nr rys. 2		
	Data opracowania 2024r.		