



PROFIL PRZYŁĄCZA WODOCIĄGOWEGO 1:100/100

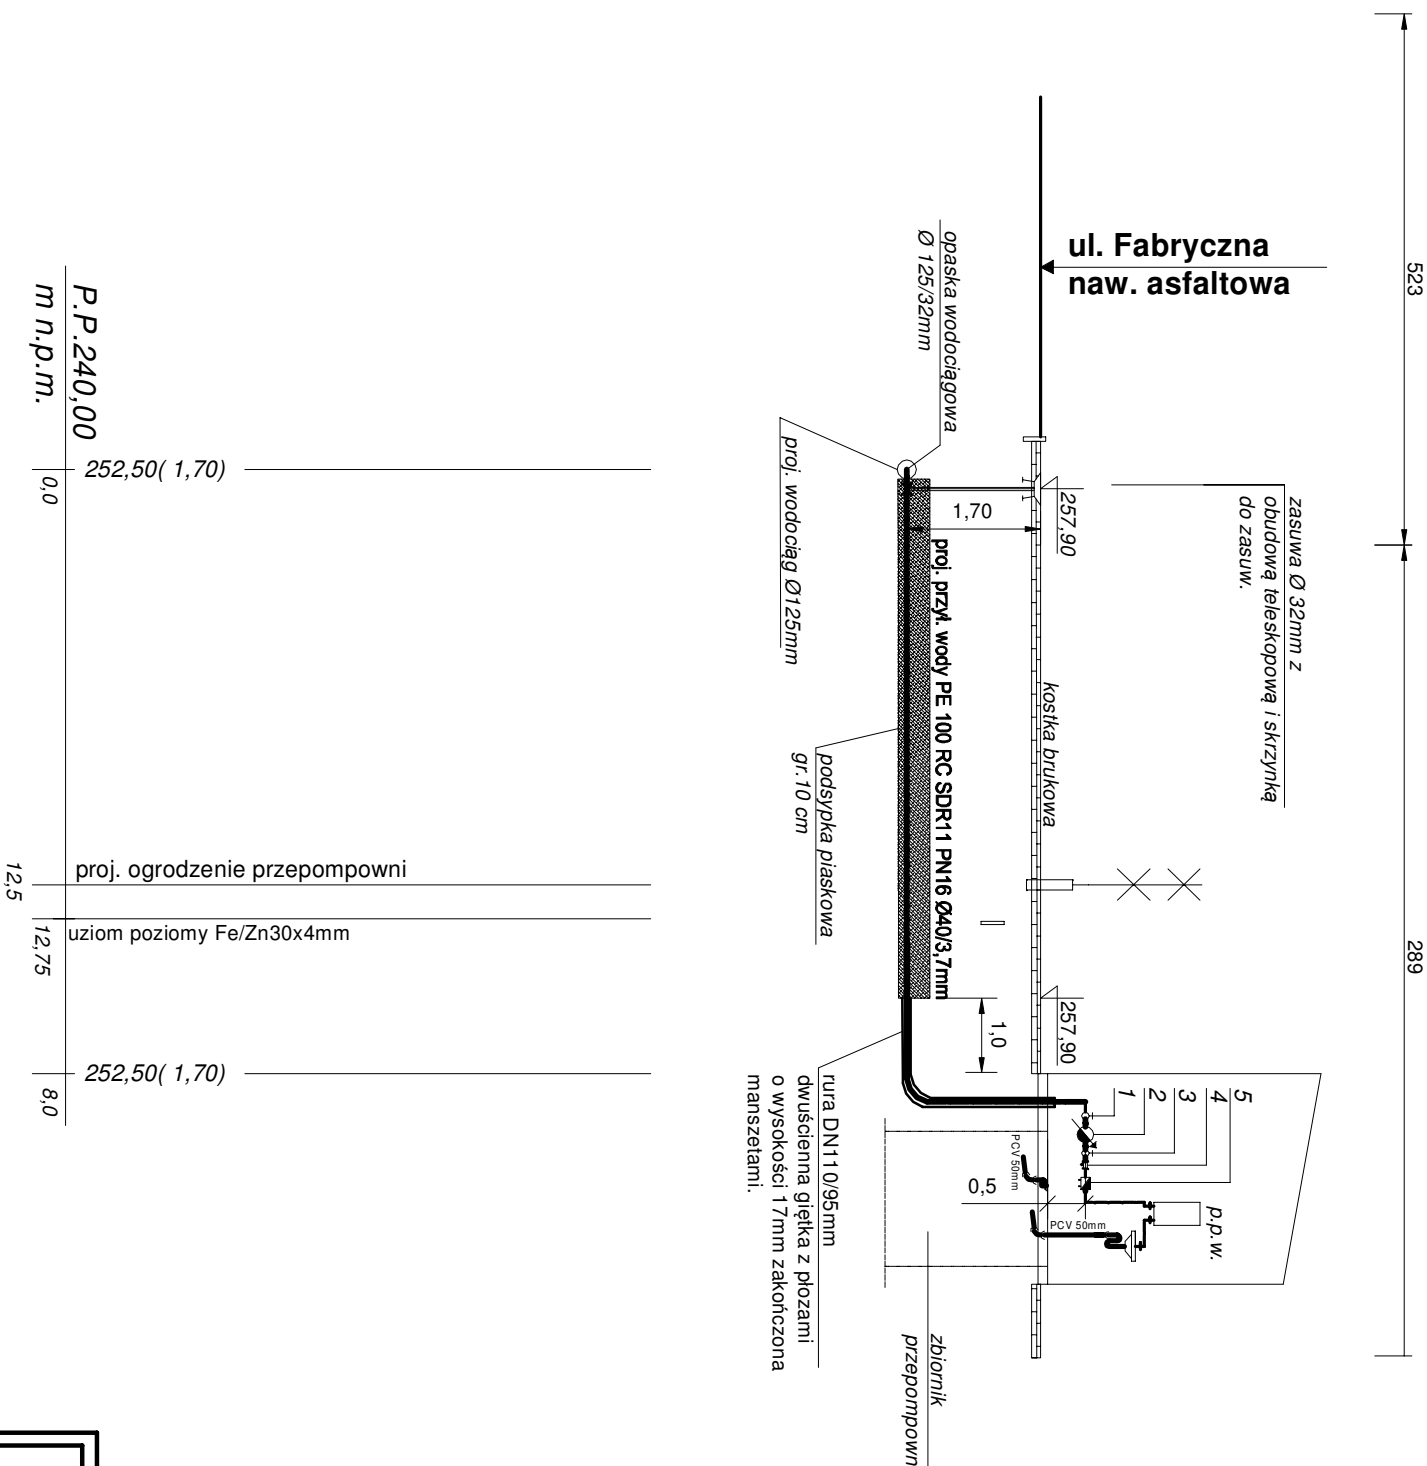

- LEGENDA:**
- proj. zawór przelotowy prosty grzybkowy Ø 32mm
 - proj. wodomierz skrzydełkowy Ø15mm
 - proj. zawór przelotowy prosty grzybkowy Ø 20mm
 - proj. filtr siatkowy Ø 20mm
 - proj. zawór antyskażeniowy BA Ø20mm

POSADOWIENIE RURY PE
w gruncie gliniastym
lub dla wykopu przegłębionego

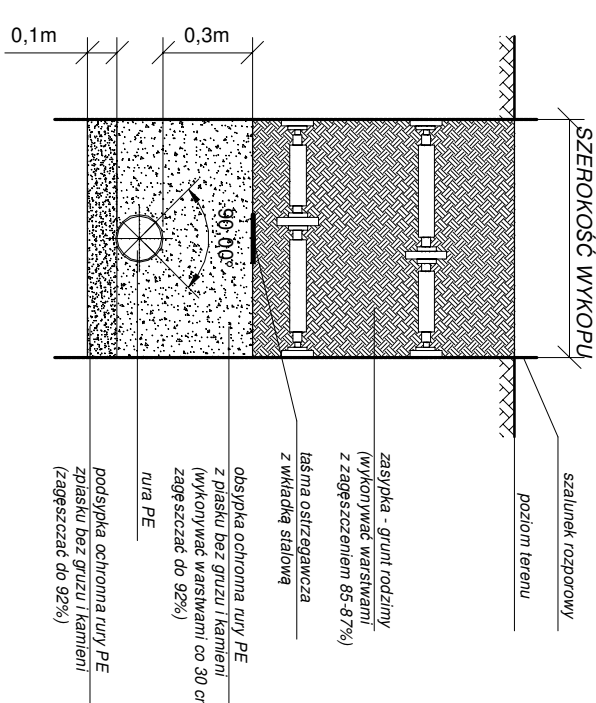

"S A N W I" Jaskrów, ul. Częstochowska 82, 42-244 Mstów tel. 501-842-078, e-mail: krystian.wiszard@wp.pl			
nazwa projektu:	PROJEKT BUDOWLANY PRZYŁĄCZA WODY DO PROJ. PRZEPOMPOWNI ŚCIEKÓW P ZŁOK. W M. RĘDZINY PRZY UL. FABRYCZNEJ NA DZ. NR 289 OBRĘB EWID. RĘDZINY OKUPNIKI, GM. RĘDZINY.		
nazwa rysunku:	PROFIL PODŁUŻNY PRZYŁĄCZA WODOCIĄGOWEGO		Skala: 1:100/100
projektował:	mgr inż. Krystian WISZARD Upł. w specjalności instalacyjno-inżynierijnej SLK/7281/PWBS/17		nr rys. 3
			Data opracowania 2024r.