MAPA DO CELÓW PROJEKTOWYCH

SKALA 1:500 GK.6642.3.423.2025

woj. śląskie
pow. częstochowski
Jednostka ewidencyjna: 240415_2 Rędziny
Obręb: 0009 Rędziny Okupniki
Działka: 32/12, 918, 919, 1078, ul. Nowa
Obręb: 0004 Koniu III
Działka: 95, ul. Rędzińska

Układ współrzędnych prostokątnych 2000 (18)
Poziom odniesienia: PL-EVRF2007-NH
Mapa zasadnicza:
6.143.31.14.4.2, 6.143.31.15.3.1, 6.143.31.15.3.2, 6.143.31.15.4.1, 6.143.31.15.4.2, 6.143.31.15.4.3, 6.143.31.15.4.4.

Granice działek wkreślono kolorem czarnym.

Nie wyklucza się istnienia w terenie innych niż wykazanych na niniejszej mapie urządzeń podziemnych, które nie były zgłoszone do inwentaryzacji lub o których brak jest informacji w miejscach branżowych

Mapę wykonał geodeta uprawniony Błażej Mielczarek nr uprawnień 16474
Data wykonania 19.02.2025 r.

USTALENIA MIEJSCOWEGO PLANU ZAGOSPODAROWANIA PRZESTRZENNEGO
UCHWAŁA NR 55/IX/2019 Z DNIA 30 KWIETNIA 2019 R.
ORAZ UCHWAŁA NR 40/VI/2019 Z DNIA 21 LUTEGO 2019 R.

	Nieprzekraczalna linia zabudowy
	Linia rozgraniczająca tereny o różnych funkcjach lub różnych zasadach zagospodarowania
MNU/U	Tereny zabudowy mieszkaniowej jednorodzinnej z usługami
MN	Tereny zabudowy mieszkaniowej jednorodzinnej
R	Tereny rolnicze
U	Tereny zabudowy usługowej
MW	Tereny zabudowy mieszkaniowej wielorodzinnej
KDL	Tereny dróg lokalnych
KDX	Ciąg pieszo-jezdny
KDD	Tereny dróg dojazdowych
KDW	Tereny dróg wewnętrznych
KDGP	Teren drogi głównej ruchu przyspieszonego

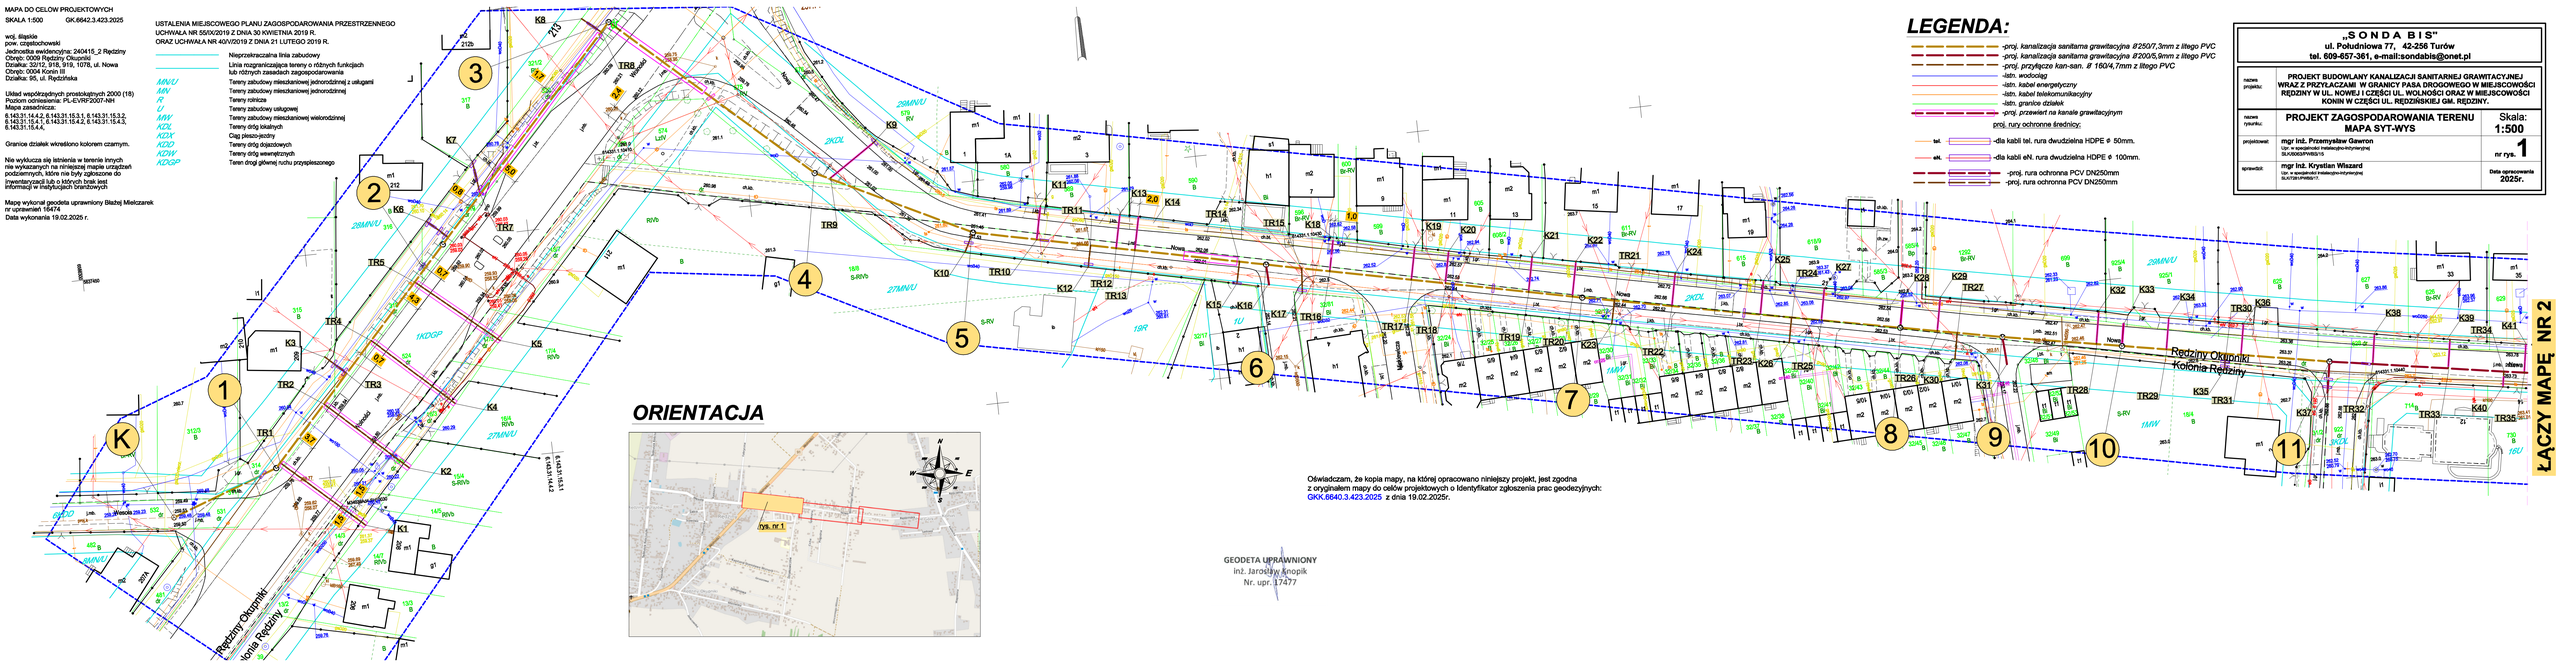

LEGENDA:

- -proj. kanalizacja sanitarna grawitacyjna Ø250/7,3mm z litego PVC
- -proj. kanalizacja sanitarna grawitacyjna Ø200/5,9mm z litego PVC
- -proj. przyłącze kan-san. Ø 160/4,7mm z litego PVC
- -istn. wodociąg
- -istn. kabel energetyczny
- -istn. kabel telekomunikacyjny
- -istn. granice działek
- -proj. przewiert na kanale grawitacyjnym

proj. rury ochronne średnicy:

- tel. -dla kabli tel. rura dwudzielna HDPE Ø 50mm.
- eN. -dla kabli eN. rura dwudzielna HDPE Ø 100mm.
- -proj. rura ochronna PCV DN250mm
- -proj. rura ochronna PCV DN250mm

„S O N D A B I S"
ul. Południowa 77, 42-256 Turów
tel. 609-657-361, e-mail:sondabis@onet.pl

nazwa projektu:	PROJEKT BUDOWLANY KANALIZACJI SANITARNEJ GRAWITACYJNEJ WRAZ Z PRZYŁĄCZAMI W GRANICY PASA DROGOWEGO W MIEJSCOWOŚCI RĘDZINY W UL. NOWEJ I CZĘŚCI UL. WOLNOŚCI ORAZ W MIEJSCOWOŚCI KONIN W CZĘŚCI UL. RĘDZIŃSKIEJ GM. RĘDZINY.
nazwa rysunku:	PROJEKT ZAGOSPODAROWANIA TERENU MAPA SYT-WYS — Skala: 1:500
projektował:	mgr inż. Przemysław Gawron — Upr. w specjalności instalacyjno-inżynieryjnej SLK/0362/POOI/15 — nr rys. 1
sprawdził:	mgr inż. Krystian Wiszard — Upr. w specjalności instalacyjno-inżynieryjnej SLK/7261/POOI/17 — Data opracowania 2025r.

ORIENTACJA

Oświadczam, że kopia mapy, na której opracowano niniejszy projekt, jest zgodna z oryginałem mapy do celów projektowych o Identyfikator zgłoszenia prac geodezyjnych: GKK.6640.3.423.2025 z dnia 19.02.2025r.

GEODETA UPRAWNIONY
inż. Jarosław Kropik
Nr. upr. 17477