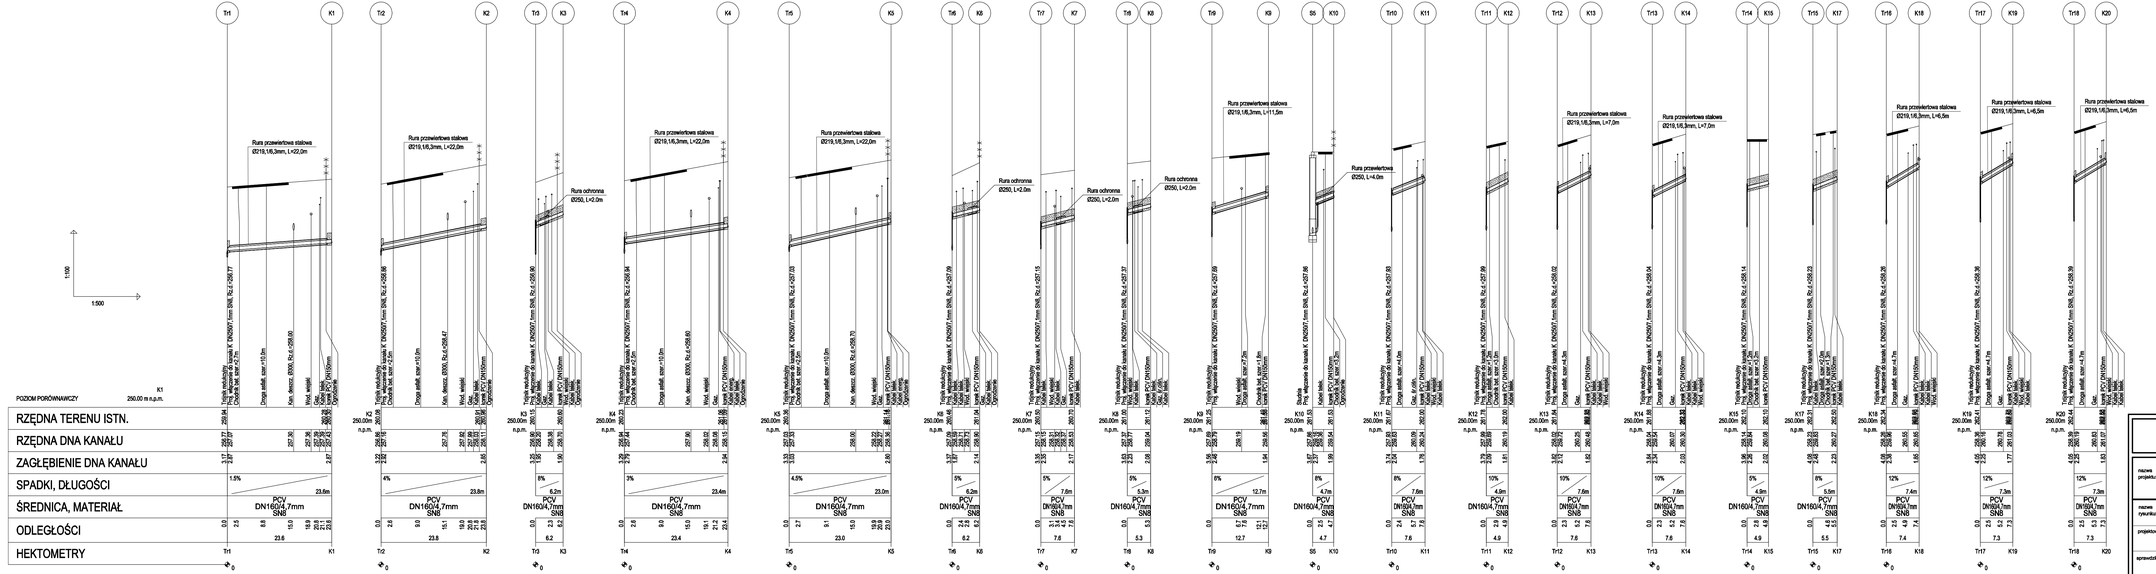

„S O N D A B I S"
ul. Południowa 77, 42-256 Turów
tel. 609-657-361, e-mail:sondabis@onet.pl

nazwa projektu:	**PROJEKT BUDOWLANY KANALIZACJI SANITARNEJ GRAWITACYJNEJ WRAZ Z PRZYŁACZAMI W GRANICY PASA DROGOWEGO W MIEJSCOWOŚCI RĘDZINY W UL. NOWEJ I CZĘŚCI UL. WOLNOŚCI ORAZ W MIEJSCOWOŚCI KONIN W CZĘŚCI UL. RĘDZIŃSKIEJ GM. RĘDZINY.**
nazwa rysunku:	**PROFILE PODŁUŻNE PRZYŁĄCZY KANALIZACJI SANITARNEJ OD TR1-TR18** — Skala: **1:100/500**
projektował:	**mgr inż. Przemysław Gewron** Ur. w specjalności instalacyjno-inżynierijnej SLK/0024/PWBI/15
sprawdził:	**mgr inż. Krystian Wiszard** Ur. w specjalności instalacyjno-inżynierijnej SLK/7281/PWBI/17.
	nr rys. **8**
	Data opracowania **2025r.**