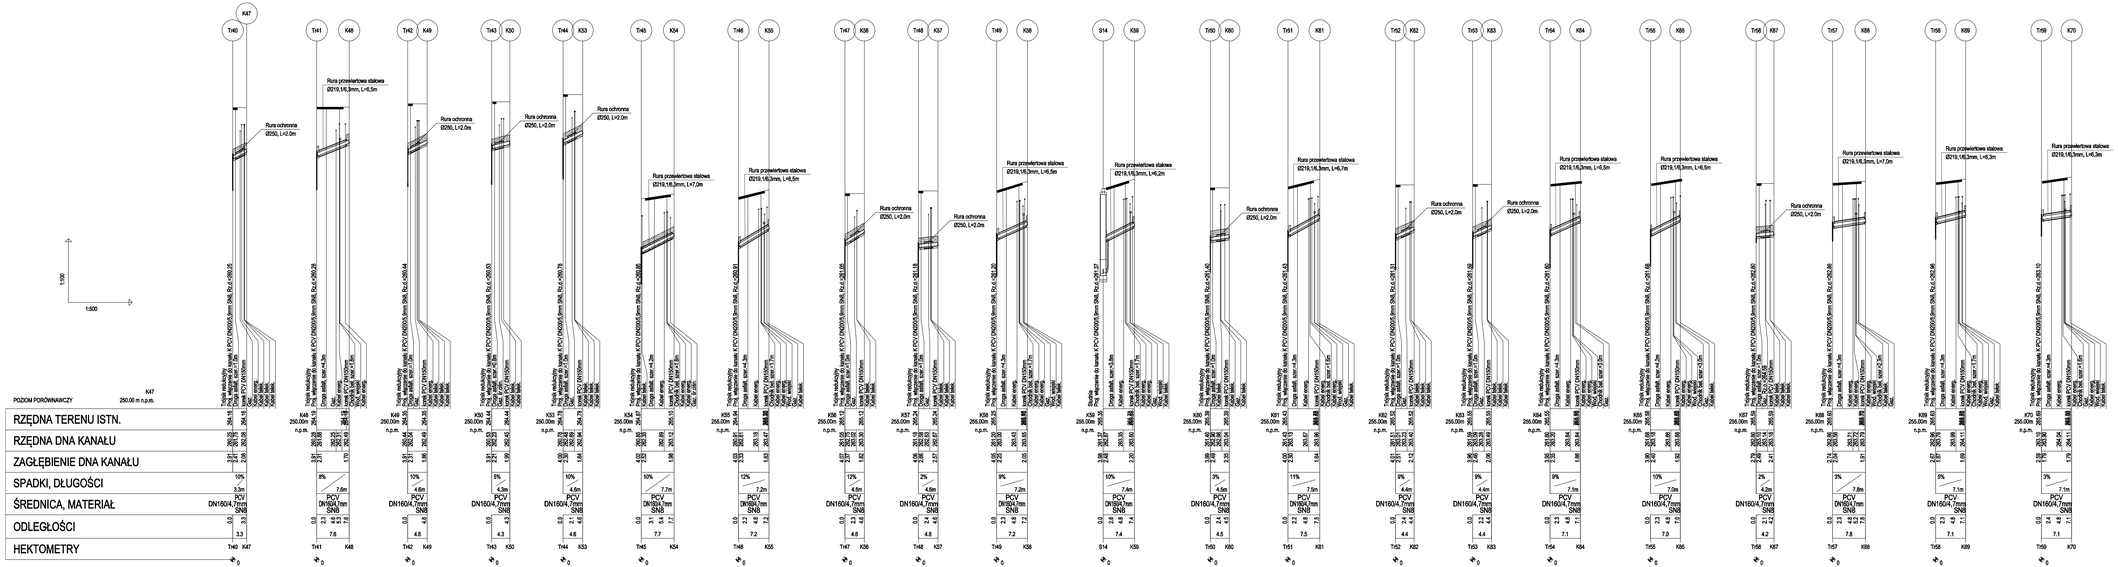

„S O N D A B I S"
ul. Południowa 77, 42-256 Turów
tel. 609-657-361, e-mail:sondabis@onet.pl

nazwa projektu:	**PROJEKT BUDOWLANY KANALIZACJI SANITARNEJ GRAWITACYJNEJ WRAZ Z PRZYŁĄCZAMI W GRANICY PASA DROGOWEGO W MIEJSCOWOŚCI REJDZINY W UL. NOWEJ I CZĘŚCI UL. WOLNOŚCI ORAZ W MIEJSCOWOŚCI KONIN W CZĘŚCI UL. REJDZIŃSKIEJ GM. REJDZINY.**
nazwa rysunku:	**PROFILE PODŁUŻNE PRZYŁĄCZY KANALIZACJI SANITARNEJ OD TR40-TR59** — Skala: **1:100/500**
projektował:	**mgr inż. Przemysław Gawron** upr. w specjalności hydrotechnicznej SLO/0024/POOS/11 — nr rys. **10**
sprawdził:	**mgr inż. Krystian Wiszard** upr. w specjalności hydrotechnicznej SLO/1261/POOS/11 — Data opracowania: **2025r.**