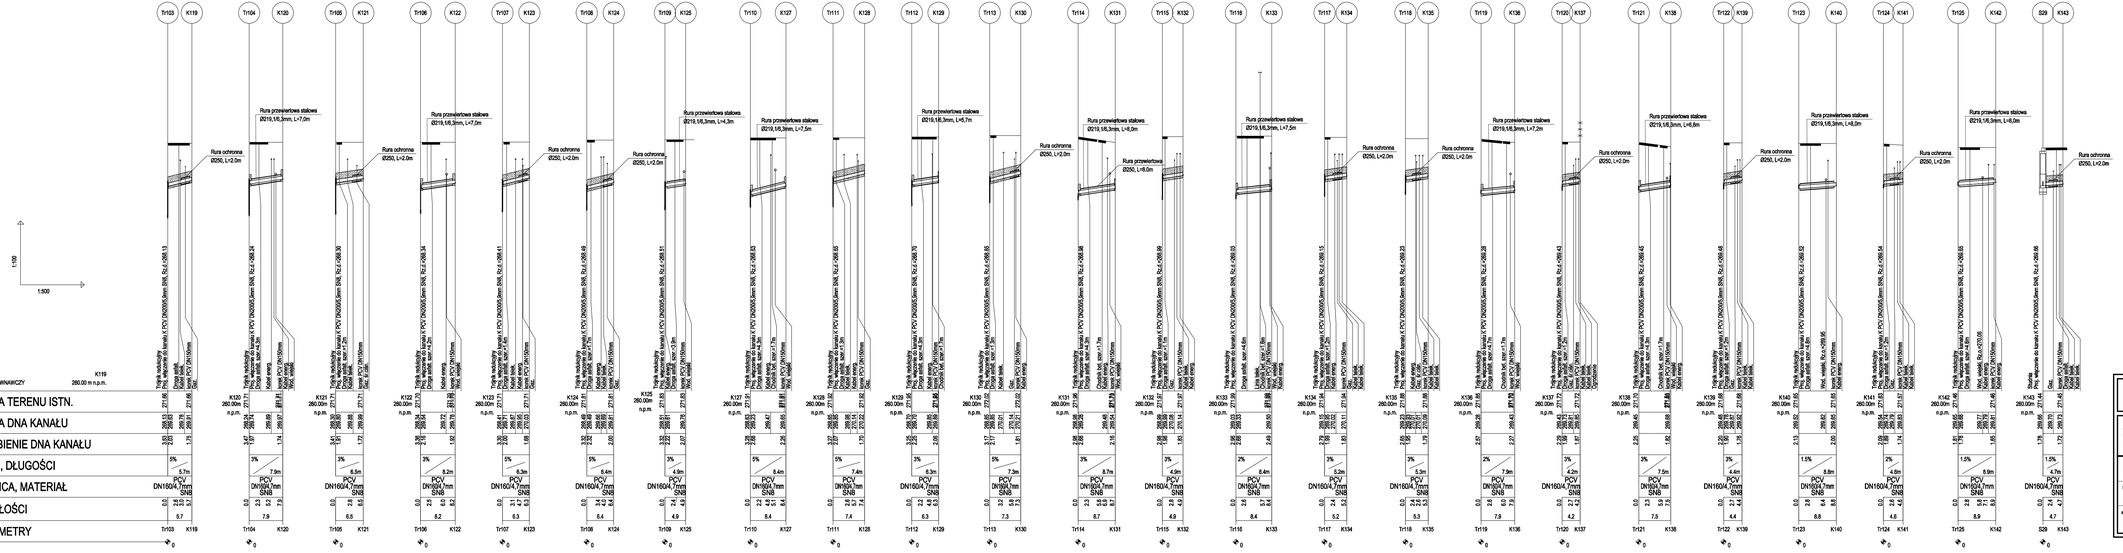
1:100
1:500
POZIOM PORÓWNAWCZY 260.00 m n.p.m.
RZĘDNA TERENU ISTN.
RZĘDNA DNA KANAŁU
ZAGŁĘBIENIE DNA KANAŁU
SPADKI, DŁUGOŚCI
ŚREDNICA, MATERIAŁ
ODLEGŁOŚCI
HEKTOMETRY
Tr103 K119
Tr104 K120
Tr105 K121
Tr106 K122
Tr107 K123
Tr108 K124
Tr109 K125
Tr110 K127
Tr111 K128
Tr112 K129
Tr113 K130
Tr114 K131
Tr115 K132
Tr116 K133
Tr117 K134
Tr118 K135
Tr119 K136
Tr120 K137
Tr121 K138
Tr122 K139
Tr123 K140
Tr124 K141
Tr125 K142
S29 K143
Rura ochronna Ø250, L=2.0m
Rura przewiertowa stalowa Ø219,1/8,3mm, L=7,2m
Rura przewiertowa stalowa Ø219,1/8,3mm, L=7,5m
Rura przewiertowa stalowa Ø219,1/8,3mm, L=8,0m
Rura przewiertowa stalowa Ø219,1/8,3mm, L=7,0m
Rura przewiertowa stalowa Ø219,1/8,3mm, L=4,3m
Rura przewiertowa stalowa Ø219,1/8,3mm, L=4,7m
Rura przewiertowa stalowa Ø219,1/8,3mm, L=7,5m
Rura przewiertowa stalowa Ø219,1/8,3mm, L=8,6m
Rura przewiertowa Ø250, L=8,0m
Rura przewiertowa stalowa Ø219,1/8,3mm, L=7,2m
Rura przewiertowa stalowa Ø219,1/8,3mm, L=8,0m
Rura przewiertowa stalowa Ø219,1/8,3mm, L=6,8m
Rura przewiertowa stalowa Ø219,1/8,3mm, L=8,0