


RYSUNKI KONSTRUKCYJNE ODTWORZENIA PASA DROGOWEGO DROGI GMINNEJ

B)LOKALIZACJA KANALIZACJI W ASFALCIE

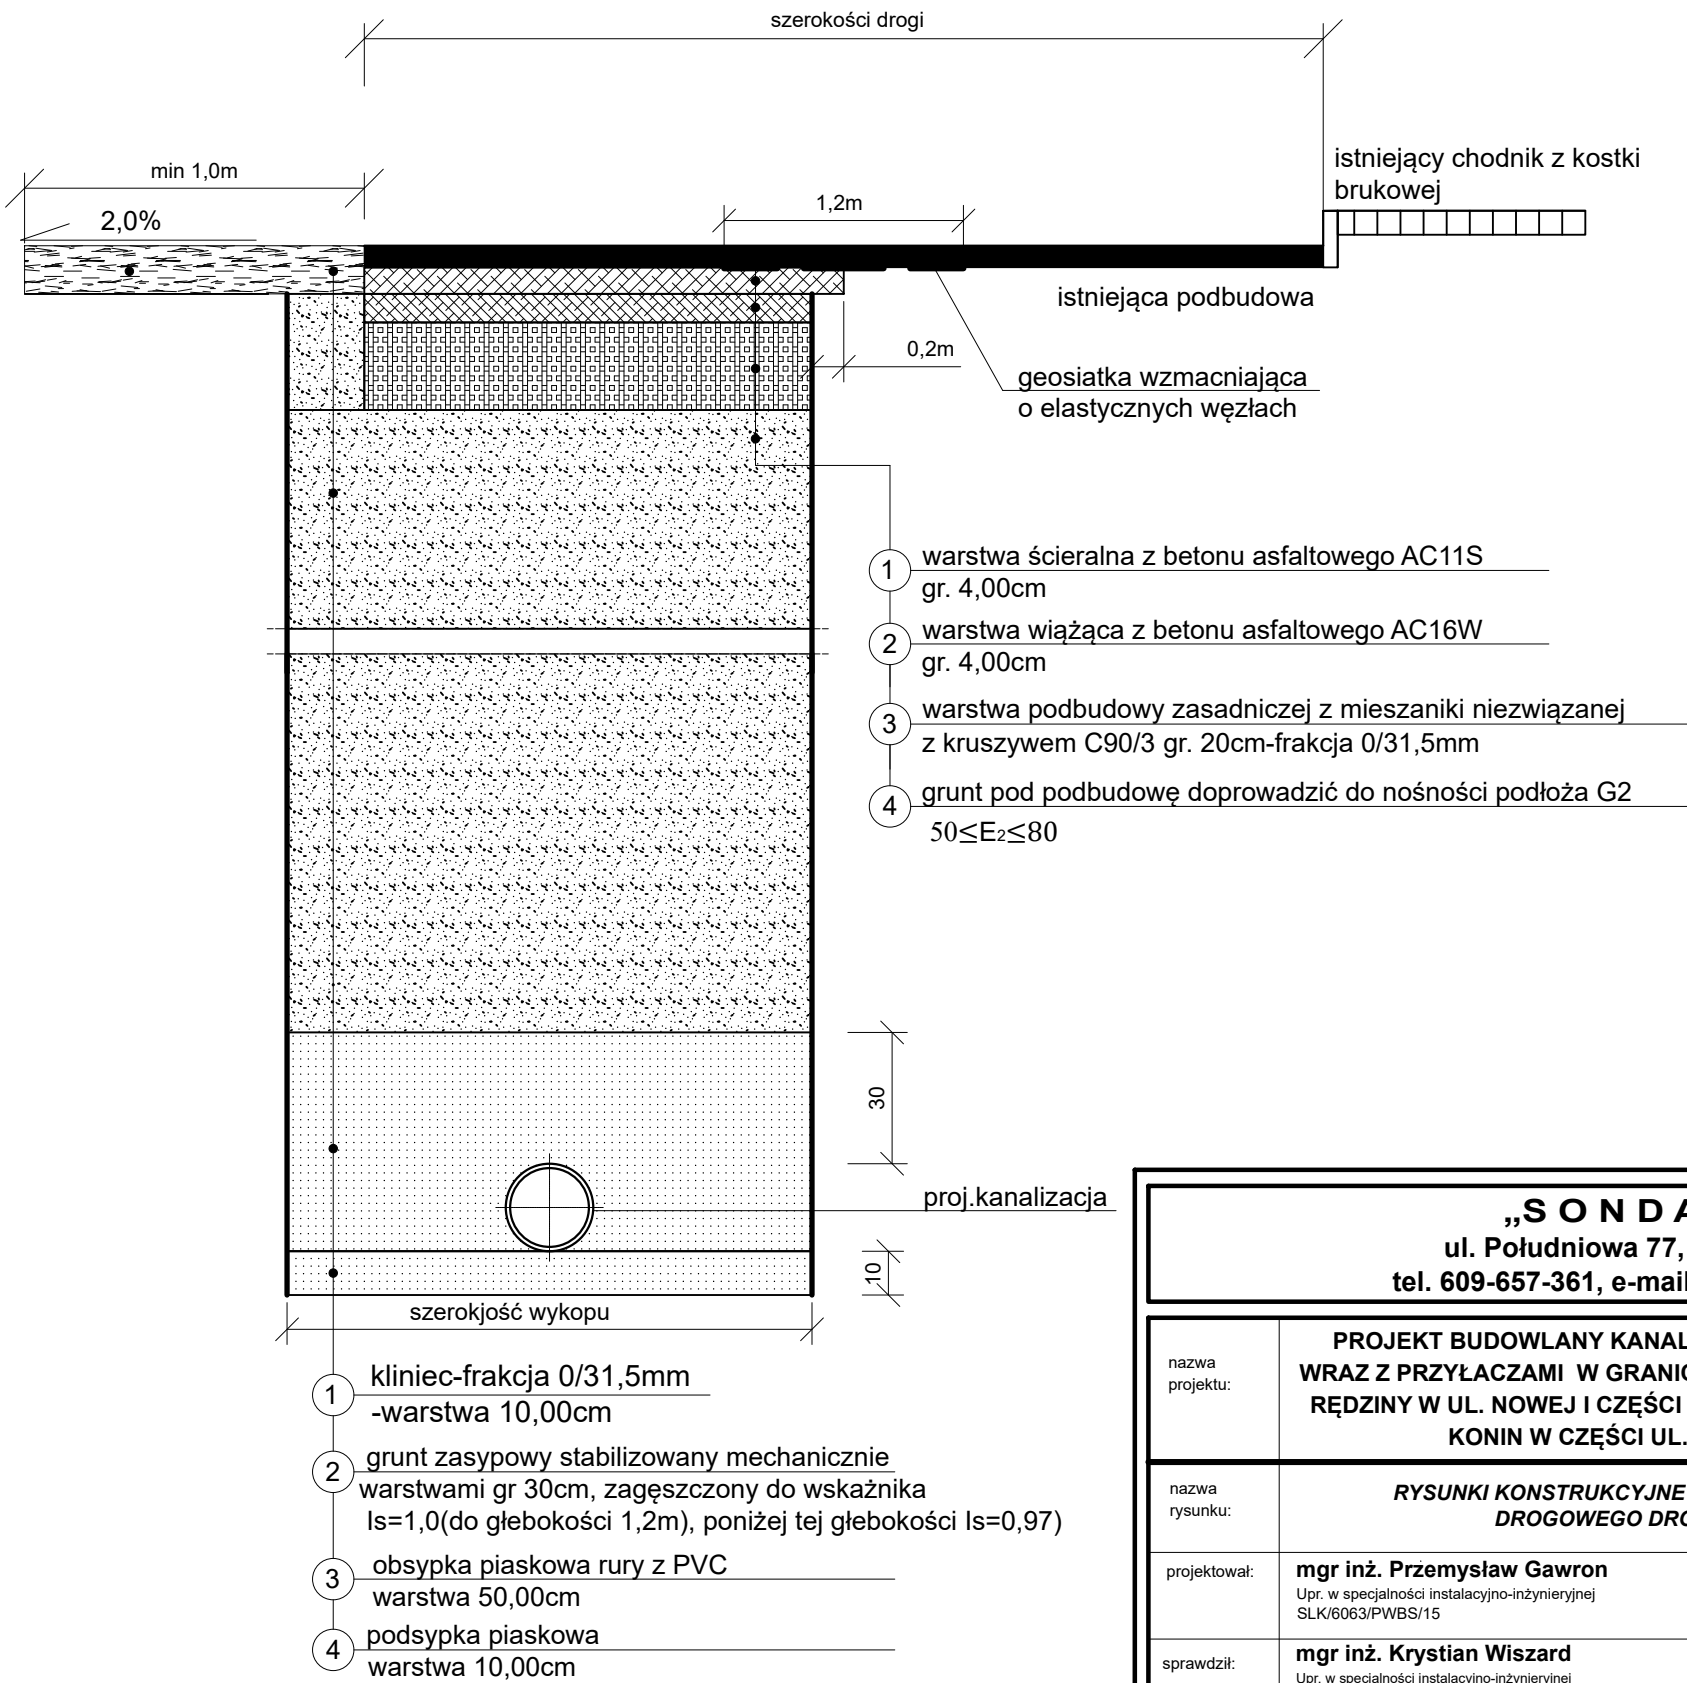

„SONDA BIS” ul. Południowa 77, 42-256 Turów tel. 609-657-361, e-mail:sondabis@onet.pl		
nazwa projektu:	PROJEKT BUDOWLANY KANALIZACJI SANITARNEJ GRAWITACYJNEJ WRAZ Z PRZYŁĄCZAMI W GRANICY PASA DROGOWEGO W MIEJSCOWOŚCI RĘDZINY W UL. NOWEJ I CZĘŚCI UL. WOLNOŚCI ORAZ W MIEJSCOWOŚCI KONIN W CZĘŚCI UL. RĘDZIŃSKIEJ GM. RĘDZINY.	
nazwa rysunku:	RYSUNKI KONSTRUKCYJNE ODTWORZENIA PASA DROGOWEGO DROGI GMINNEJ	Skala: -
projektował:	mgr inż. Przemysław Gawron Upr. w specjalności instalacyjno-inżynieryjnej SLK/6063/PWBS/15	nr rys. 18
sprawdził:	mgr inż. Krystian Wiszard Upr. w specjalności instalacyjno-inżynieryjnej SLK/7281/PWBS/17.	Data opracowania 2025r.