


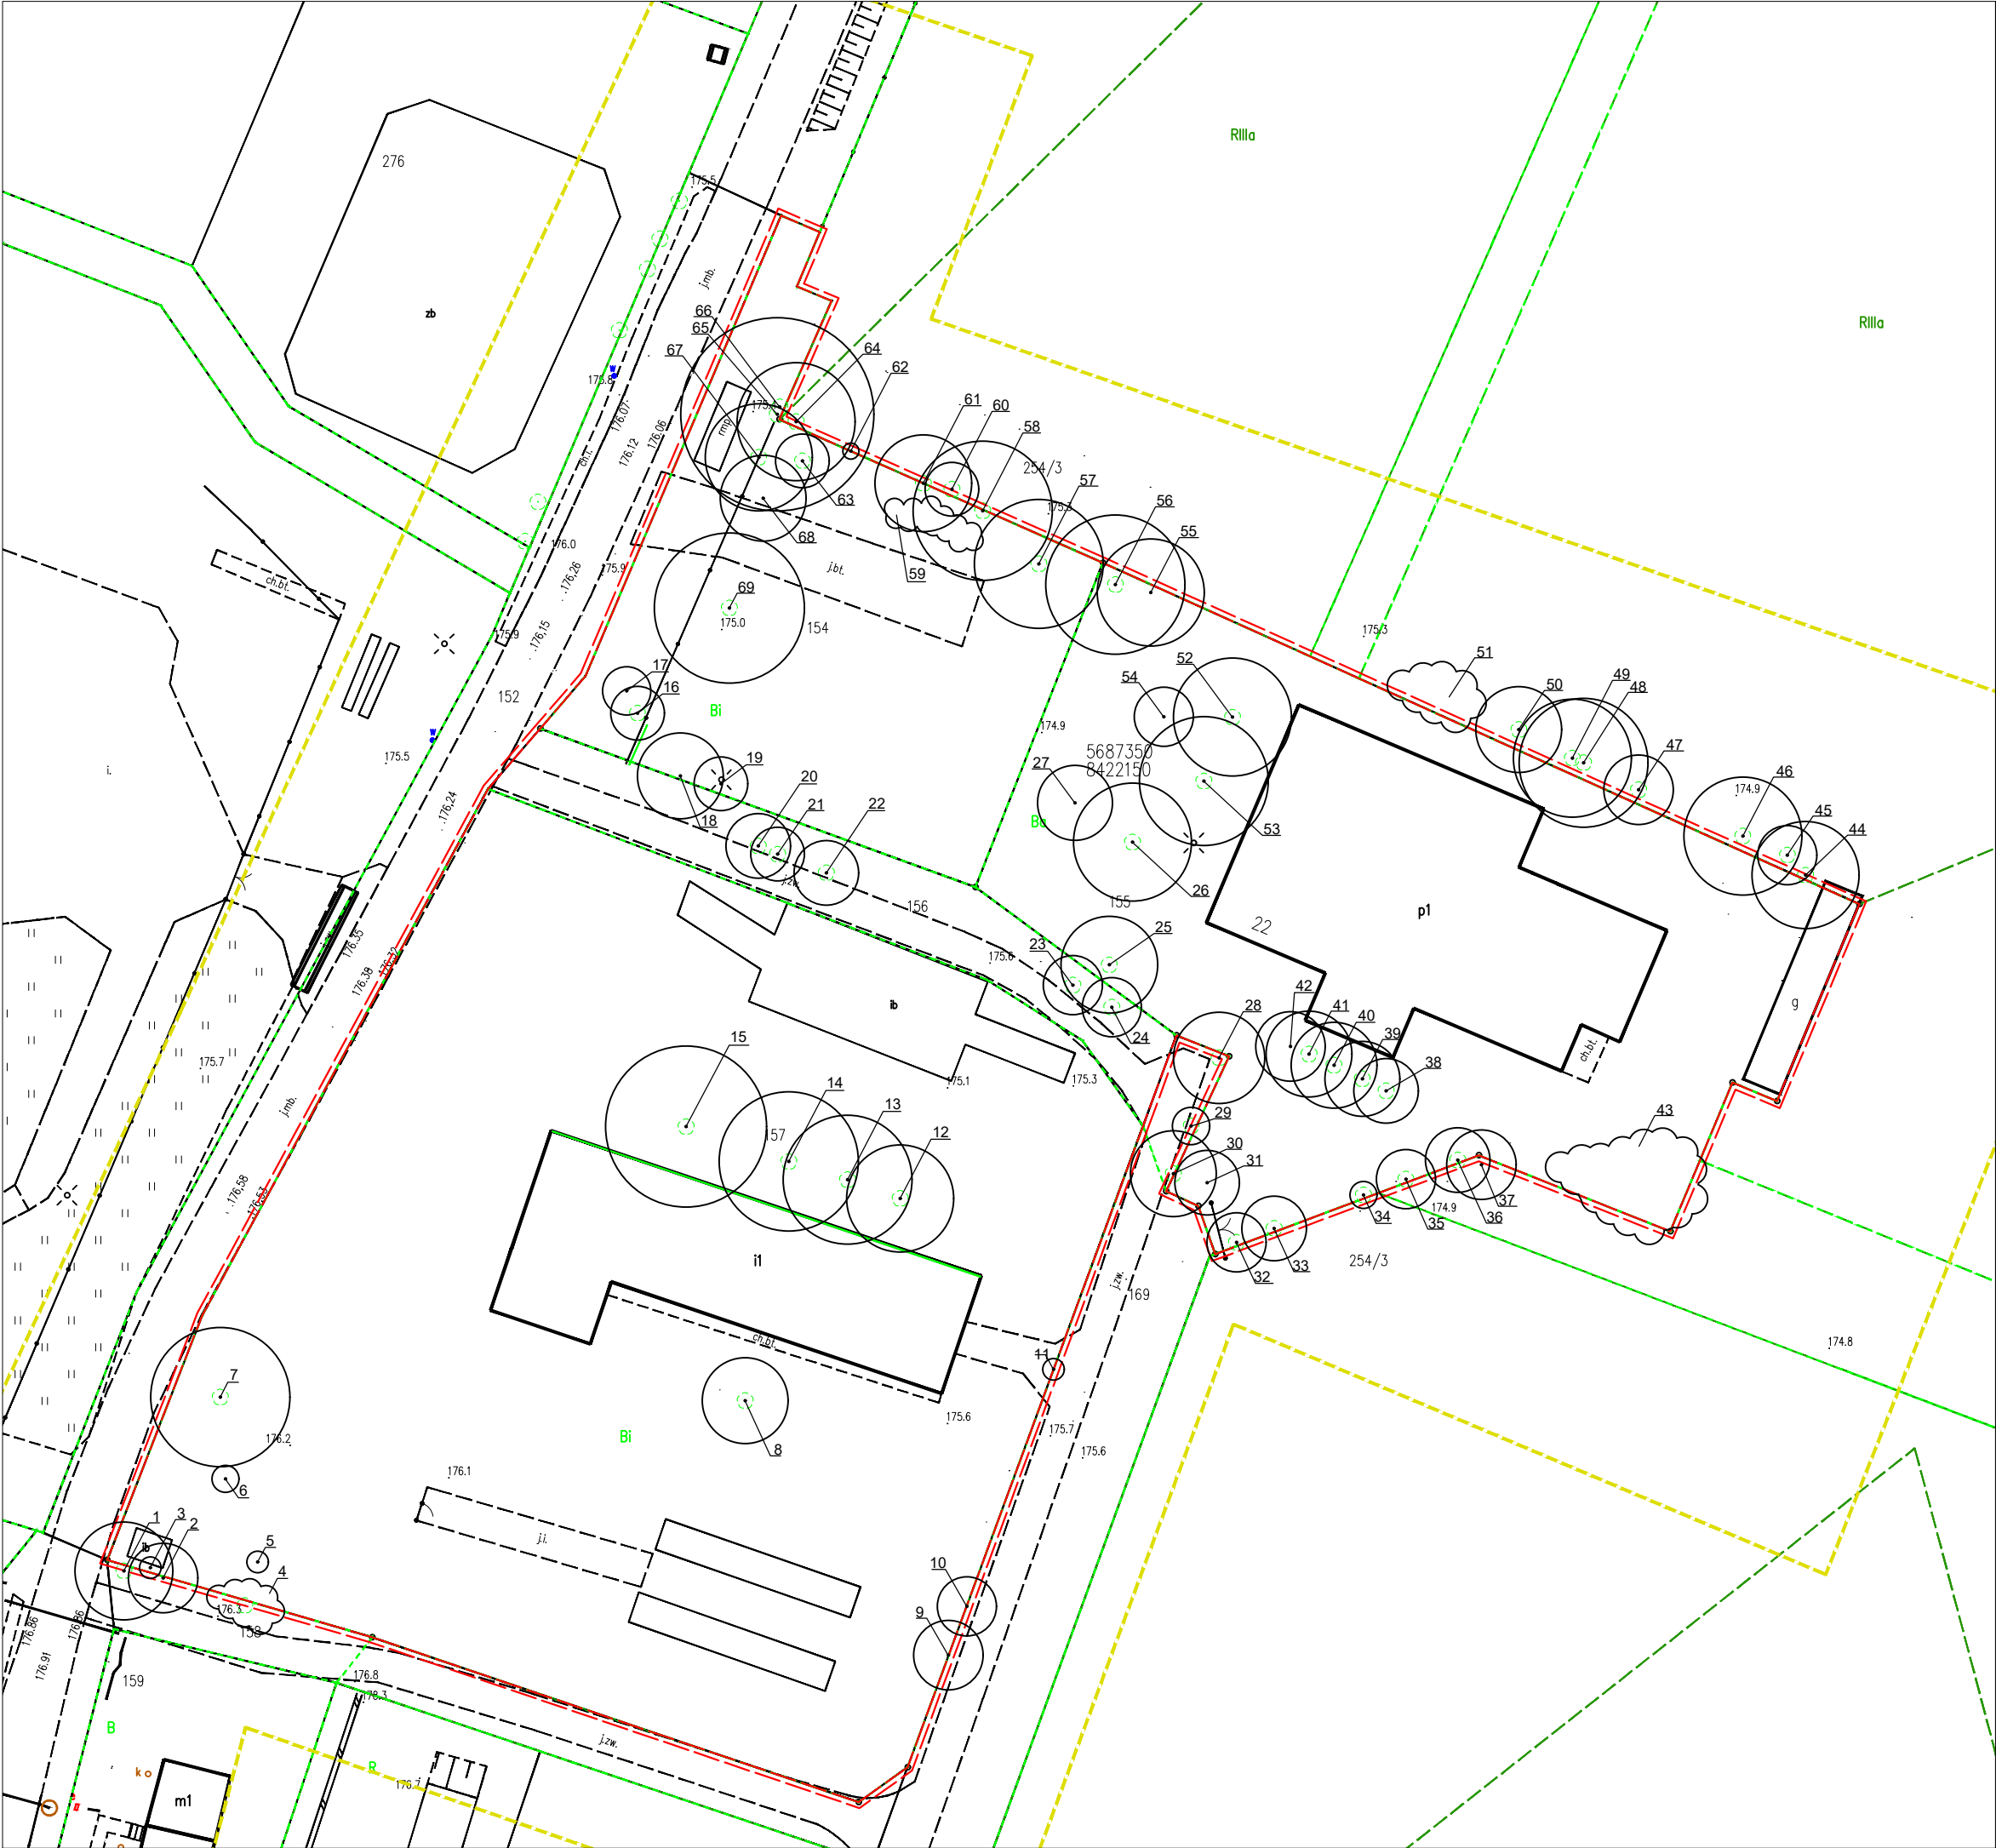

LEGENDA

zakres opracowania

drzewo istniejące

grupa krzewów

1

numer inwentaryzacyjny

Nr inw.	nazwa polska	nazwa łacińska	36	brzoza brodawkowata	Betula pendula Roth.
1	klon pospolity	Acer platanoides L.	37	klon jesionolistny	Acer negundo L.
2	jesion wyniosły	Fraxinus excelsior L.	38	brzoza brodawkowata	Betula pendula Roth.
3	klon pospolity	Acer platanoides L.	39	brzoza brodawkowata	Betula pendula Roth.
4	bez czarny	Sambucus nigra L.	40	brzoza brodawkowata	Betula pendula Roth.
5	bez czarny	Sambucus nigra L.	41	brzoza brodawkowata	Betula pendula Roth.
6	jesion wyniosły	Fraxinus excelsior L.	42	brzoza omszona	Betula pubescens Ehrh.
7	wierzba biała	Salix alba L.	43	-	-
8	brzoza brodawkowata	Betula pendula Roth.	44	jesion wyniosły	Fraxinus excelsior L.
9	jesion wyniosły	Fraxinus excelsior L.	45	brzoza omszona	Betula pubescens Ehrh.
10	jesion wyniosły	Fraxinus excelsior L.	46	brzoza brodawkowata	Betula pendula Roth.
11	bez czarny	Sambucus nigra L.	47	brzoza brodawkowata	Betula pendula Roth.
12	wierzba biała	Salix alba L.	48	klon jesionolistny	Acer negundo L.
13	wierzba biała	Salix alba L.	49	brzoza brodawkowata	Betula pendula Roth.
14	wierzba biała	Salix alba L.	50	brzoza brodawkowata	Betula pendula Roth.
15	wierzba biała	Salix alba L.	51	śliwa wiśniowa	Prunus cerasifera Ehrh.
16	jesion wyniosły	Fraxinus excelsior L.	52	wierzba biała	Salix alba L.
17	brzoza brodawkowata	Betula pendula Roth.	53	wierzba biała	Salix alba L.
18	jesion wyniosły	Fraxinus excelsior L.	54	wierzba biała	Salix alba L.
19	klon jesionolistny	Acer negundo L.	55	jesion wyniosły	Fraxinus excelsior L.
20	jesion wyniosły	Fraxinus excelsior L.	56	topola kanadyjska	Populus canadensis Moench
21	brzoza brodawkowata	Betula pendula Roth.	57	jesion wyniosły	Fraxinus excelsior L.
22	brzoza brodawkowata	Betula pendula Roth.	58	jesion wyniosły	Fraxinus excelsior L.
23	brzoza brodawkowata	Betula pendula Roth.	59	robinią akacjowa	Robinia pseudoacacia L.
24	brzoza brodawkowata	Betula pendula Roth.	60	robinią akacjowa	Robinia pseudoacacia L.
25	wierzba biała	Salix alba L.	61	robinią akacjowa	Robinia pseudoacacia L.
26	wierzba biała	Salix alba L.	62	jesion wyniosły	Fraxinus excelsior L.
27	śliwa wiśniowa	Prunus cerasifera Ehrh.	63	jesion wyniosły	Fraxinus excelsior L.
28	wierzba biała	Salix alba L.	64	jesion wyniosły	Fraxinus excelsior L.
29	wierzba biała	Salix alba L.	65	jesion wyniosły	Fraxinus excelsior L.
30	wierzba biała	Salix alba L.	66	jesion wyniosły	Fraxinus excelsior L.
31	brzoza brodawkowata	Betula pendula Roth.	67	jesion wyniosły	Fraxinus excelsior L.
32	brzoza brodawkowata	Betula pendula Roth.	68	jesion wyniosły	Fraxinus excelsior L.
33	brzoza brodawkowata	Betula pendula Roth.	69	jesion wyniosły	Fraxinus excelsior L.
34	brzoza brodawkowata	Betula pendula Roth.			
35	brzoza brodawkowata	Betula pendula Roth.			

jednostka projektowa	Fundacja Krajobrazu Dorohucza 115A, 21-044 Trawniki NIP 712-33-110-08		
adres inwestycji	ul. Podzamcze, łączna działki: nr 061003_5.0008.154, 061003_5.0008.155, 061003_5.0008.156, 061003_5.0008.157		
inwestor	ABC Pracownia Projektowa Franklina Roosevelta 59, 41-800 Zabrze		
opracowujący	mgr inż. WOJCIECH JANUSZCZYK architekt krajobrazu		
opracowująca	mgr inż. MARTYNA DENIS architekt krajobrazu		
wrzesień 2026	INWENTARYZACJA TERENU	tom I z I	skala 1:600