



PGKiM Łęczna

**Przedsiębiorstwo Gospodarki
Komunalnej i Mieszkaniowej
Łęczna sp. z o.o.**

ul. Krasnystawska 54, 21-010 Łęczna

www.pgkim.leczna.pl

SPÓŁKA Z OGRANICZONĄ ODPOWIEDZIALNOŚCIĄ

Warunki przyłączenia do sieci wod.-kan.

Łęczna, 29.10.2025 r.

L.dz. DWK/A.K./1268/2025

Sekretariat
tel. 81 752 10 44
fax 81 752 10 46
e-mail:
info@pgkim.leczna.pl

Dział Obsługi Organów
Spółki i BHP
tel. 81 752 10 44
wew. 118

Dział Wodociągów
i Kanalizacji
tel. 81 752 10 44
wew. 150

Oczyszczalnia Ścieków
Stara Wieś
tel. 81 752 06 46
tel. 81 752 10 44
wew. 301

Dział Odbioru Odpadów
tel. 81 752 10 44
wew. 145

Dział Utylizacji
Odpadów
Stara Wieś
tel. 81 752 06 46
tel. 81 752 10 44
wew. 302

Dział Zarządzania
Majątkiem
tel. 81 752 10 44
wew. 138

Dział Księgowości
tel. 81 752 10 44
wew. 141

Windykacja
tel. 81 752 10 44
wew. 111

Stanowisko
ds. kadr i płac
tel. 81 752 10 44
wew. 144

Targowisko Miejskie
ul. Braci Wójcickich 3
tel. 81 462 97 03



ISO 9001

LL-C (Certification)



ISO 14001

LL-C (Certification)

solidna
firma 2022
solidna
firma 2023



**Pan/Pani
SIM Wschód Sp. z o.o.
Ul. Roosevelta 59/11
41-800 Zabrze**

W odpowiedzi na złożony w dniu 19.09.2025 roku wniosek oraz uzupełnienie wniosku z dnia 07.10.2025 r (data wpływu) L.Dz. 5473/2025 oraz z dnia 13.10.2025 r (data wpływu) L.Dz. 5569/2025, Przedsiębiorstwo Gospodarki Komunalnej i Mieszkaniowej Łęczna Spółka z o.o. w Łęcznej ul. Krasnystawska 54 podaje warunki włączenia dz. nr 157 w miejscowości **PODZAMCZE** do urządzeń wodociagowych i kanalizacyjnych.

1. Zaopatrzenie w wodę projektowanych 2 budynków wielorodzinnych na cele bytowe w ilości $Q_{dśr} = 9,2+8,8 \text{ m}^3/\text{d}$ $Q_{maxh} = 0,92+0,88 \text{ m}^3/\text{h}$ (zgodnie z wnioskiem) rozwiązać w oparciu o istniejącą sieć wodociagową PE/PCV Φ 160 ozn. na szkicu geodez. kolorem niebieskim. Dla każdego z budynków przewidzieć odrębne włączenie, każde przyłączy wodociagowe oddzielnie opomiarować.

Włączenia należy dokonać za pomocą trójnika żeliwnego kołnierzewego lub opaski, uzbroić w zasuwę odcinającą, którą należy zlokalizować w miejscu połączenia przyłącza z siecią wodociagową.

Jednocześnie informujemy, iż Spółka nie zapewnia wody do zewnętrznego i wewnętrznego gaszenia pożarów na potrzeby ewentualnej akcji gaśniczej na terenie Państwa obiektu.

Właściciel nieruchomości objętej miejscowym planem zagospodarowania przestrzennego miasta Łęczna - zgodnie z przepisami odrębnymi, a zatem także art. 4 ustawy z dnia 24 sierpnia 1991 roku o ochronie przeciwpożarowej (Dz. U. z 2022 r. poz. 2057) - ma obowiązek zaplanowania nowego obiektu w taki sposób, by zapewnić jego bezpieczeństwo przeciwpożarowe. Jeżeli istniejąca sieć dostarczająca wodę użytkownikom nie odpowiada zaplanowanej przez niego skali działalności, ma on obowiązek samodzielnego podjęcia działań, niezbędnych do zapewnienia ochrony przeciwpożarowej.

Zgodnie z art. 6 ust. 1 ustawy o ochronie przeciwpożarowej: „Właściwe urzędy, instytucje, organizacje, przedsiębiorcy lub osoby fizyczne są zobowiązane uwzględnić wymagania w zakresie ochrony przeciwpożarowej przy zagospodarowaniu i uzbrajaniu terenu.” W świetle tego przepisu brak jest wątpliwości co do tego, że podmiot wykorzystujący dany teren - w tym podmiot prywatny, przedsiębiorca - przy jego zagospodarowaniu i uzbrajaniu ma obowiązek uwzględnić wymagania w zakresie ochrony przeciwpożarowej. Podmiot taki, w świadomości planowanych przez siebie celów i sposobu korzystania z terenu, winien przyjąć i zaplanować oraz poddać stosownym konsultacjom (por. art. 6a -6f ustawy) przyjęte rozwiązania w zakresie ochrony przeciwpożarowej. W świetle art. 4-6 ustawy o ochronie przeciwpożarowej: inwestor lub właściciel lub użytkownik terenu, planujący wykorzystywanie go na cele, wymagające uwzględnienia zasad ochrony przeciwpożarowej, we własnym zakresie i na własny koszt muszą podjąć niezbędne działania. Obowiązki, o których mowa w art. 4 i 6 odnoszą się nie tylko do budynku, ale i terenu co wskazuje na szeroki zakres odpowiedzialności ich właścicieli w zakresie ochrony ppoż.

Prezes Zarządu: mgr inż. Radosław Tkaczyk

NIP: 713-020-79-09, REGON: 430525592, Kapitał zakładowy: 32 118 500,00 zł

Sąd Rejonowy Lublin - Wschód w Lublinie z siedzibą w Świdniku,

VI Wydział Gospodarczy Krajowego Rejestru Sądowego,

Numer KRS: 0000077946, Numer BDO: 000008045.

2. Przyłącze wodociągowe zaprojektować i wykonać z rur PE HD 100 SDR11 minimum dwuwarstwowych (Dz40 lub większa w zależności od długości odcinka i planowanego zapotrzebowania na wodę) - dołączyć obliczenia średnicy przyłącza wodociągowego. Nad przyłączem układać taśmę lokalizacyjno-ostrzegawczą koloru niebieskiego z metalową wkładką na wysokości ok. 30-40 cm nad całym przewodem.

Włączenia należy dokonać opaską z gwintem przyłączeniowym wewnętrznym 2" i uzbroić w zasuwę odcinającą (dwie niezależne kształtki włączeniowe).

W zależności od rodzaju materiału, z którego wykonana jest sieć wodociągowa należy zastosować:

- opaskę do nawiercania, która musi być wykonana z żeliwa sferoidalnego powleczonego powłoką antykorozyjną wykonaną metodą fluidyzacyjnego spiekania powłok epoksydowych, opaskę ze stali nierdzewnej zabezpieczoną wymienną uszczelką, pierścień gumowy zabezpieczający gwint przyłączeniowy przed korozją i inkrustacją, śruby, nakrętki i podkładki – dot. sieci wodociągowych z rur stalowych, żeliwnych i azbestocementowych,
- dwudzielną opaskę do nawiercania, która musi być wykonana z żeliwa sferoidalnego powleczonego powłoką antykorozyjną wykonaną metodą fluidyzacyjnego spiekania powłok epoksydowych, połączona czterema śrubami ze stali nierdzewnej, posiadająca uszczelki obejmujące całą wewnętrzną powierzchnię przylegania do rury medialnej -dot. sieci wodociągowych wykonanych z rur PE i PVC.

Zasuwki do przyłączy domowych muszą być wykonane:

- korpus z żeliwa sferoidalnego powleczonego powłoką antykorozyjną wykonaną metodą fluidyzacyjnego spiekania powłok lub korpus z żywicy poliamidowej. Na korpusie musi znajdować się złącze do mocowania obudowy teleskopowej.

Zasuwki do przyłączy domowych muszą być wyposażone:

- w profilowany gumowy klin posiadający nawulkanizowaną powłokę elastomerową,
- wrzeciono ze stali nierdzewnej bez otworu na przetyczkę do mocowania obudowy,
- gładki przelot,
- gwint przyłączeniowy zewn. zasuwki domowej do opaski powinien wynosić 2".
- integralną z korpusem złączkę do rur PE i gwint pozwalający do montażu aparatu do nawiercania pod ciśnieniem (dotyczy zasuwki z korpusem żeliwnym).

Przy zabudowie zasuwki zastosować obudowę teleskopową. Uzbrojenie zakończyć skrzynką żeliwną typu ciężkiego, którą należy obrukować płytą betonową o wymiarach 0,5m x 0,5m i oznakować tabliczką informacyjną umieszczoną na słupku betonowym lub stałym elemencie budowlanym.

3. Wodomierz główny należy zlokalizować w piwnicy lub na parterze budynku, za pierwszą zewnętrzną ścianą, w odległości maksymalnie 1 mb od wejścia przyłącza wodociągowego do budynku – przedmiotowe miejsce zaznaczyć na dołączonym do uzgadnianego projektu rzucie piwnicy/parteru budynku z zaznaczeniem funkcji pomieszczenia.

Miejsce lokalizacji wodomierza musi być wydzielone, łatwo dostępne dla służb komunalnych celem dokonania odczytu wskazań, wykonania prac związanych z jego wymianą i sprawdzeniem, zabezpieczone przed zalaniem wodą (pomieszczenie powinno posiadać wpust do kanalizacji zabezpieczony zamknięciem przeciwwzalewowym, jeżeli warunki lokalne tego wymagają), zamazaniem oraz dostępem osób niepowołanych. Wodomierz projektować na konsoli lub uchwytych przytwierdzonych do ściany na wysokości h=0,5m-1,2m nad podłogą.

Przed i za wodomierzem głównym należy przewidzieć zawory odcinające grzybkowe proste stalowe ocynkowane. Za zestawem wodomierzowym od strony instalacji przewidzieć zawór antyskażeniowy wynikający z normy PN-B-01706/Az 1.

4. Jeżeli budynek nie jest podpiwniczony i nie ma takiego miejsca jak w pkt. 3 wodomierz należy zlokalizować w studni wodomierzowej zlokalizowanej na działce Inwestora w miejscu ogólnodostępnym dla służb komunalnych.

Studnia wodomierzowa musi być zgodna z danymi technicznymi, jakim powinny odpowiadać studnie wodomierzowe - Załącznik Nr 2A/2B.

5. Odprowadzenie ścieków socjalno-bytowych rozwiązać w oparciu o istniejącą sieć kanalizacji sanitarnej grawitacyjnej $\Phi 200$ posadowioną na dz. nr ewid. 157 ozn. na szkicu

geodez. kolorem brązowym. Dla każdego budynku przewidzieć **odrębne przyłącza kanalizacyjne** włączone do studni kanalizacyjnej.

Włączenia do istniejącej sieci dokonać poprzez istniejącą studnię kanalizacyjną ozn. na szkicu geodez. jako pkt. A. Dokonać przebudowy (wymiany) kinety z uwzględnieniem dopływów i kierunku spływu ścieków.

lub alternatywnie

Możliwe jest włączenie do sieci kanalizacyjnej poprzez wybudowanie studni betonowej o średnicy wewnętrznej min. 1200 mm.

6. Przyłączyć kanalizację sanitarnej grawitacyjnej zaprojektować i wykonać z rur PVC-U klasa sztywności min. $S_n = 8$ o minimalnej średnicy wewnętrznej 150 mm. Minimalne przykrycie przewodu grawitacyjnego wynosi 1,40 m do wierzchu rury. W miejscu, gdzie przykrycie przewodu jest mniejsze niż 1,4 m należy przyłączyć odpowiednio docieplić.

Minimalne spadki rurociągów kanalizacyjnych grawitacyjnych:

dla DN 0,15m – 1,5%,

dla DN 0,20m – 1,0%

Maksymalne spadki rurociągów kanalizacyjnych grawitacyjnych:

dla DN 0,15m – 15%,

dla DN 0,20m – 10%,

Projektując spadek rurociągu grawitacyjnego należy dążyć do uzyskaniu prędkości samooczyszczania tj. 0,8 m/s.

Zmiany kierunku i spadku rurociągu należy projektować w studzienkach rewizyjnych. W terenach zabudowy jednorodzinnej dopuszcza się zastosowanie studzienki rewizyjnej z tworzywa sztucznego od DN min. 0,425m (tylko przy możliwości zastosowania odpowiedniej kinety). Studzienki z tworzyw sztucznych mogą być wykonane z PE, PP lub PVC-U. Do studzienek rewizyjnych należy zapewnić dostęp i dojazd dla służb eksploatacji. Odległości między studzienkami w zależności od średnicy przewodu powinny wynosić:

dla DN 0,15m – do 35 m,

dla DN 0,20m – do 45 m,

dla DN powyżej 0,20m – do 60 m.

Włazy na studzienkach należy dobierać w zależności od przewidywanego obciążenia związanego

z usytuowaniem studzienki – zgodnie z aktualną normą oraz katalogiem producenta.

7. Przewidzieć urządzenie przeciwzalewowe lub pisemnie uzasadnić brak jego montażu.

8. Kanalizowanie piwnic wymaga zainstalowania urządzeń przeciwzalewowych na instalacji wewnętrznej. Piony instalacji kanalizacyjnej powinny być wentylowane zgodnie z aktualnym Rozporządzeniem Ministra Infrastruktury w sprawie warunków technicznych, jakim powinny odpowiadać budynki i ich usytuowanie.

9. Do zbiorczego systemu kanalizacji sanitarnej zabrania się wprowadzania ścieków przemysłowych oraz substancji palnych i wybuchowych, substancji żrących i toksycznych, odpadów stałych i innych ścieków o składzie różnym od składu ścieków socjalno-bytowych.

10. Przedsiębiorstwo nie wyraża zgody na odprowadzanie wód deszczowych do kanalizacji sanitarnej.

11. W przypadku konieczności wejścia na teren nie będący własnością Inwestora, w fazie projektowania uzyskać odpowiednie zgody na włączenie, przebieg trasy, prowadzenie robót ziemnych (sugerowane poświadczenie notarialne), zgodę od właściciela drogi.

12. Materiały, z których zostaną zaprojektowane, wykonane odcinki wod.-kan. muszą odpowiadać „Danym technicznym, jakim powinny odpowiadać materiały przeznaczone do projektowania oraz budowy sieci i przyłączy wod.-kan. na terenie zarządzanym/eksploatowanym przez PGKiM Łączna Sp. z o.o.”-ZAŁĄCZNIK NR 1.

13. Na podłączenie wod.-kan. należy sporządzić opracowanie projektowe – zgodnie z obowiązującymi normami i przepisami. Jeden oryginalny egzemplarz uzgodnionej dokumentacji pozostaje nieodpłatnie w archiwum Spółki.

W przypadku realizacji przyłączy wod.-kan. w oparciu o znowelizowaną ustawę Prawo Budowlane

z dnia 13 lutego 2020 roku po sporządzeniu planu sytuacyjnego, a przed przystąpieniem do robót inwestor zobowiązany jest do przedłożenia go do wglądu do przedsiębiorstwa celem sprawdzenia jego zgodności z wydanymi warunkami technicznymi.

Prezes Zarządu: mgr inż. Radosław Tkaczyk

NIP: 713-020-79-09, REGON: 430525592, Kapitał zakładowy: 32 118 500,00 zł

Sąd Rejonowy Lublin – Wschód w Lublinie z siedzibą w Świdniku,

VI Wydział Gospodarczy Krajowego Rejestru Sądowego,

Numer KRS: 0000077946, Numer BDO: 000008045.

14. Termin rozpoczęcia robót i włączenia do istniejących sieci pisemnie zgłosić i uzgodnić z PGKiM Łączna Spółka z o.o. po uzyskaniu zezwolenia na w/w prace z 5-dniowym wyprzedzeniem (od pon. do piątku w godz. 8.00-14.00)
15. Po wykonaniu przed zasypaniem należy wykonać próby, zgłosić wykonane odcinki wod.-kan. do odbioru technicznego (od pon. do piątku w godz. 8.00-14.00).
16. Wykonać inwentaryzację geodezyjną powykonawczą i dostarczyć do Spółki 1 egz.
17. Warunki wraz z ZAŁĄCZNIKIEM NR 1 ważne 2 lata od chwili wydania. Należy dołączyć je do projektu budowlanego przedkładanego do uzgodnienia.
18. Niniejsze warunki są aktualne w odniesieniu do dz. nr 157 w miejscowości PODZAMCZE oraz technicznych możliwości do działki nr 157 w miejscowości PODZAMCZE w dacie ich wydania.

W przypadku braku uzgodnienia trasy projektowanego odcinka wod.-kan. na Naradzie Koordynacyjnej, Inwestor ponosi wszystkie koszty związane z wystąpieniem kolizji między sytuowanymi na tym samym terenie sieci uzbrojenia terenu. PGKiM Łączna sp. z o.o. nie będzie ponosiła odpowiedzialności za techniczne rozwiązania kolizji.

Po pozytywnym odbiorze wybudowanego podłączenia wodociągowego i kanalizacyjnego Inwestor zobowiązany jest do zawarcia Umowy na dostawę wody i odprowadzanie ścieków.

W rozliczeniach ilości odprowadzanych ścieków, ilość wody bezpowrotnie zużytej może być uwzględniana na podstawie poprawnie technicznie zainstalowanego przez Odbiorcę wodomierza dodatkowego - podlicznika. Szczegółowe zasady montażu wodomierza dodatkowego - podlicznika oraz sposobu prowadzenia rozliczeń ilości wody bezpowrotnie zużytej można uzyskać na naszej stronie internetowej www.pgkim.leczna.pl w zakładce Dział Wodociągów i Kanalizacji → Formularze i wnioski oraz w siedzibie Spółki (wniosek w załączeniu).

Od niniejszych warunków przysługuje Pani/Panu prawo wniesienia odwołania się do Zarządu PGKiM Łączna sp. z o.o.

Uwagi :

1. Zasady projektowania i budowy sieci i przyłączy wod.-kan. zawarte są w "Wytocznych techniczno-eksploatacyjnych do projektowania oraz budowy sieci wodociągowych i kanalizacji sanitarnej oraz przyłączy wodociągowych i kanalizacyjnych" (do pobrania ze strony www.pgkim.leczna.pl w zakładce Dział Wodociągów i Kanalizacji → Formularze i wnioski).
2. Podłączenia do sieci winny być wykonywane przez osoby posiadające odpowiednie uprawnienia do wykonywania tych prac - należy dołączyć je do zgłoszenia przedkładanego w PGKiM Łączna sp. z o.o. o którym mowa w punkcie 14 niniejszych warunków technicznych.
3. Przed rozpoczęciem robót uzgodnić z PGKiM Łączna sp. z o.o.-Dział Wodociągów i Kanalizacji rodzaj materiałów (armatury) planowanych do wbudowania.
4. Wybudowane przyłącze pozostanie własnością odbiorcy. Właściciel przyłącza jest zobowiązany do dbania o stan techniczny uzbrojenia oraz terenu na którym został posadowiony rurociąg.
5. Na trasie sieci i przyłączy/inst. wod.-kan.(w odległ. min. 1,5mb) zabrania się dokonywać zabudowy, nasadzeń drzew i krzewów, lokalizacji ogrodzenia.
6. W projektowaniu zagospodarowania, zabudowy działki będącej przedmiotem niniejszych Warunków, od infrastruktury wod.-kan. należy bezwzględnie zachować minimalne odległości wymagane polskim prawem i normami.
7. W sprawach dotyczących warunków można kontaktować się z Działem Wodociągów i Kanalizacji PGKiM Łączna Spółka z o.o. ul. Krasnystawska 54 pokój 107, 108 tel. 7521044 - 45 wew. 150, 155 w godz. 8.00 - 14.00 (w dni powszednie).

Załączniki :


- ZAŁĄCZNIK NR 1, ZAŁĄCZNIK NR 2A, ZAŁĄCZNIK NR 2B
- Mapa zasadnicza 1 egz.
- Wniosek o uzgodnienie miejsca lokalizacji wodomierza odliczającego wodę bezpowrotnie użytą

Przedsiębiorstwo Gospodarki
Komunalnej i Mieszkaniowej Łączna
spółka z o.o.
21-010 Łączna, ul. Krasnystawska 54
NIP 713-020-79-09; REGON 430525592

Z poważaniem

Prokurent
Kierownik Działu Wodociągów
i Kanalizacji
inż. Anna Sokołowska

Mapa w skali 1:500

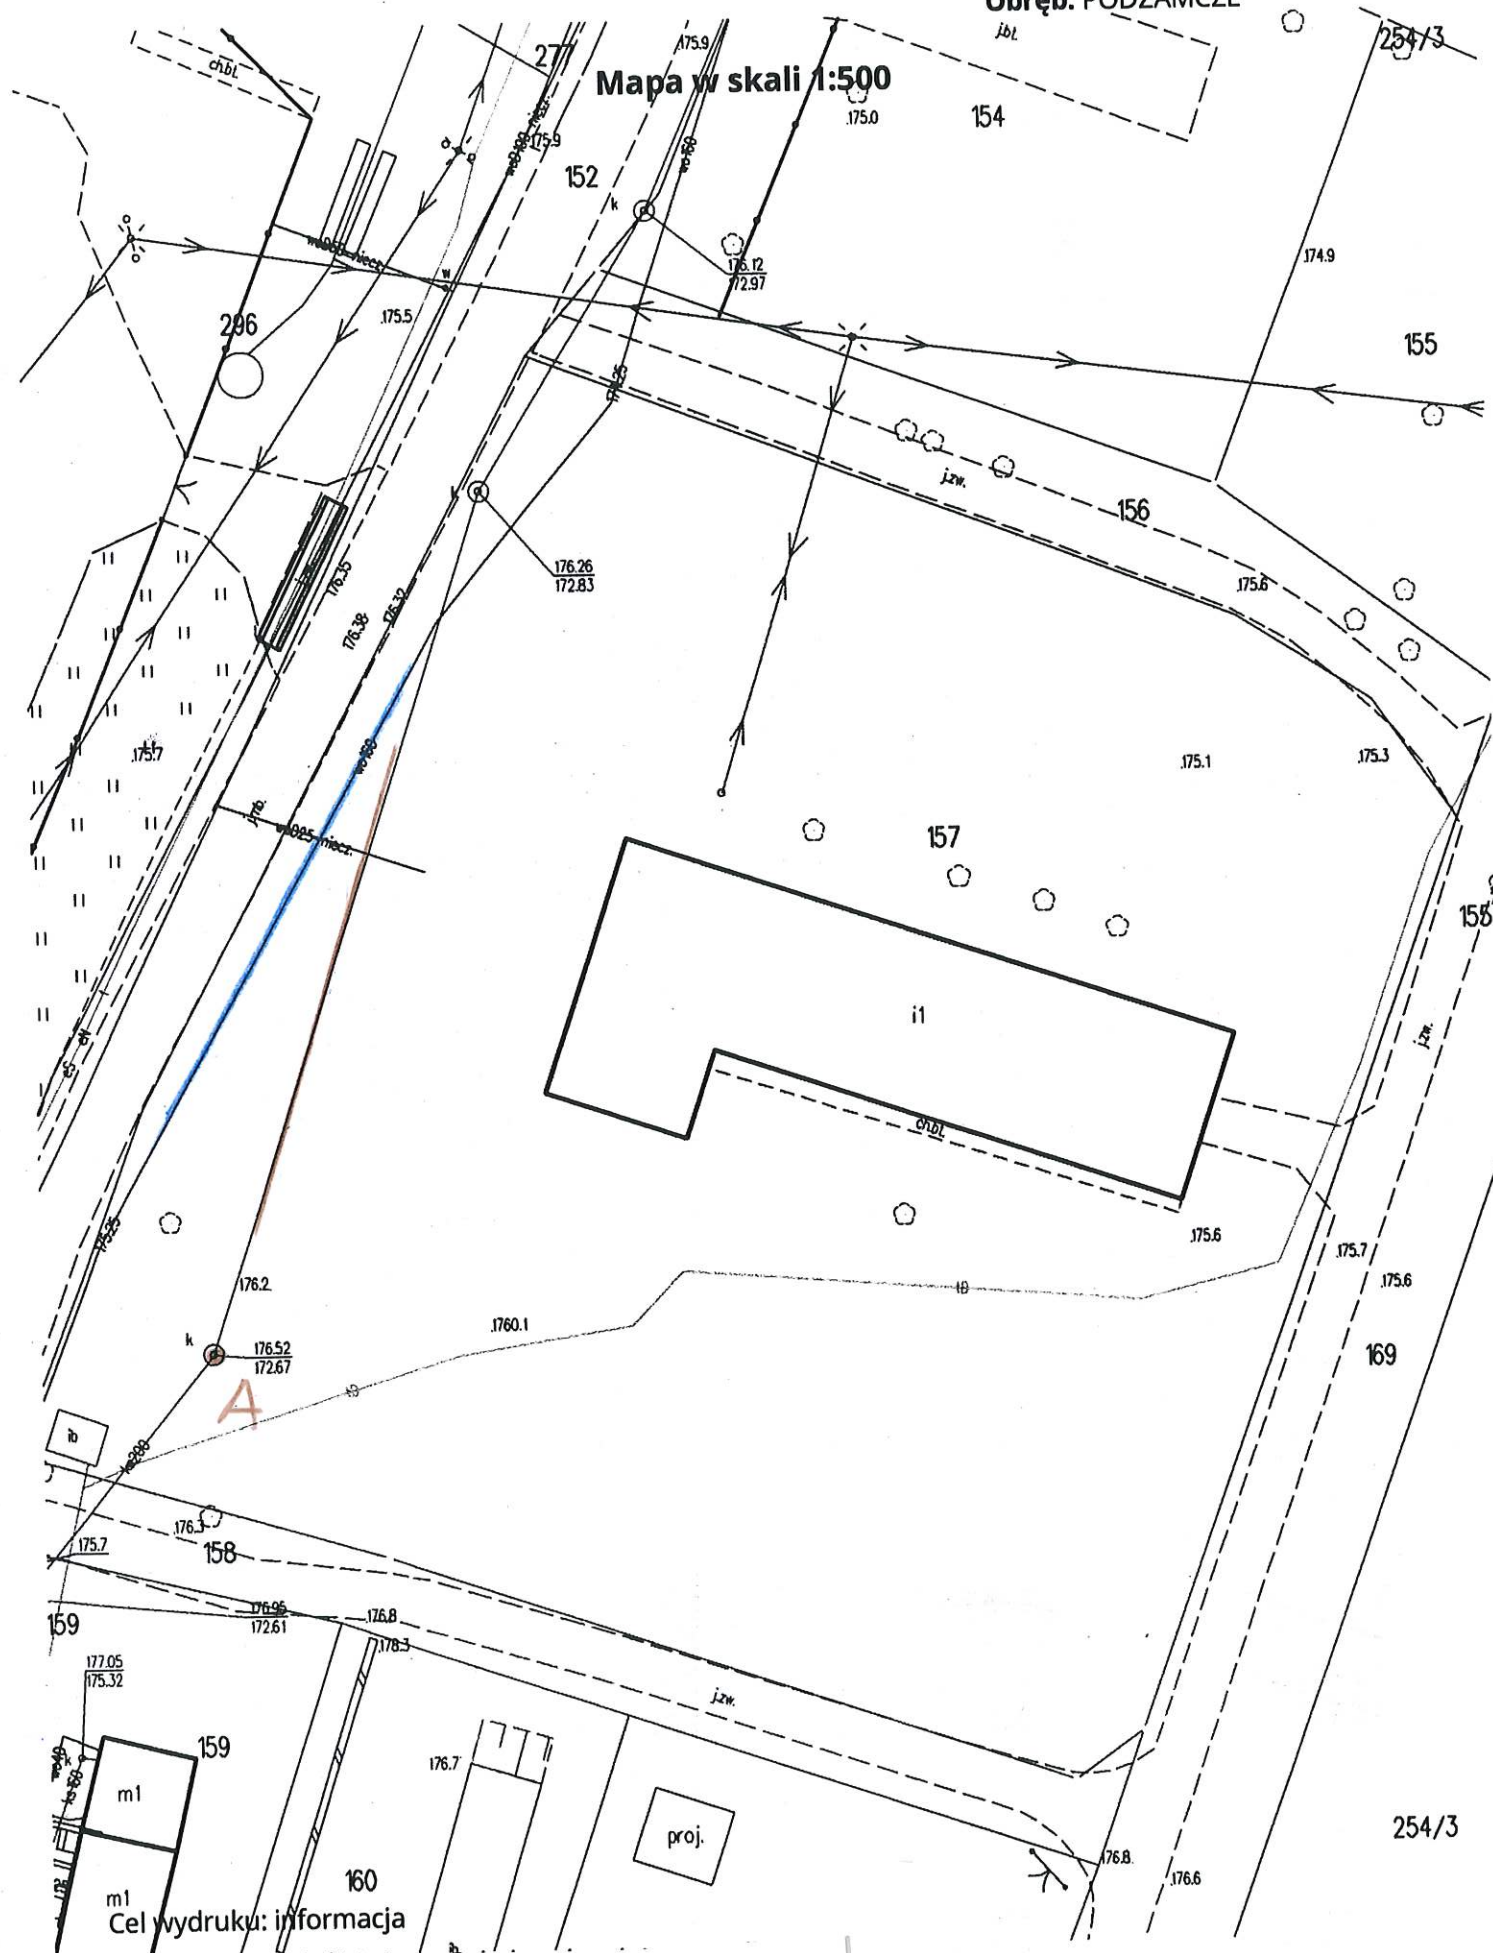

DANE TECHNICZNE
jakim powinny odpowiadać materiały przeznaczone
do projektowania oraz budowy sieci/ przyłączy/zewn. inst wod.-kan.
na terenie zarządzanym / eksploatowanym
przez PGKIM Łączna Sp. z o.o.

1. Włączenia projektowanej sieci wodociągowej z rur PE należy dokonać poprzez:
 - a) trójnik żeliwny kołnierzowy,
 - b) łączniki kołnierzowe posiadające zabezpieczenie przed przesunięciem,
 - c) kołnierzową miękkouszczelniającą zasuwę klinową z gładkim i wolnym przelotem posiadającą klin z żeliwa sferoidalnego z nawulkanizowaną powłoką elastomerową, EPDM, wrzeciono ze stali nierdzewnej z walcowanym gwintem, z nakrętką klina z mosiądzu, wielokrotne uszczelnienie wrzeciona uszczelnkami typu o-ring z elastomeru, NBR które są osadzone w materiale odpornym na korozję, podkładki ślizgowe wrzeciona powinny być wykonane z materiału zapewniającego niskotarciowe jego ułożyskowanie, pokrywa z żeliwa sferoidalnego musi być przykręcona do korpusu śrubami z łbem sześciokątnym, ze stali nierdzewnej, wpuszczonymi zalanymi masą zalewową, i uszczelniona uszczelką elastomerową dopuszczoną do kontaktu z wodą pitną.
 Zakończenie zasuwę przewidzieć zgodnie z punktem 4 niniejszych DANYCH TECHNICZNYCH
2. Sieć i przyłącza wodociągowe zaprojektować i wykonać z rur:
 - a) w zakresie średnic Dz 25 + 75 wykonanych jako monolityczne lub dwuwarstwowe w całości z PE 100 RC PN10, które zostały wykonane jako monolityczne lub dwuwarstwowe, szereg wymiarowy SDR11.
 - b) w zakresie średnic Dz 90 i większych w technologii dwuwarstwowej (na terenie wiejskim) lub trójwarstwowej (na terenie miejskim), gdzie wszystkie warstwy wykonano z PE 100RC PN10, są połączone molekularnie i nie dają się oddzielić mechanicznie, szereg wymiarowy SDR17/SDR11.

Parametry rur muszą być udokumentowane poprzez posiadanie certyfikatów zgodności z PAS1075 wydanych przez DIN CERTCO lub TÜV SÜD, osobno dla każdej grupy wymiarowej.

Łuki segmentowe należy zaprojektować i wykonać z rur o w/w parametrach.

Wszystkie wymiary geometryczne rur i łuków PE oraz techniki ich montażu i łączenia muszą być takie same, jak w przypadku standardowych rur polietylenowych PE100 a ich stosowanie nie może spowodować żadnych dodatkowych utrudnień dla wykonawców i zmian kryteriów odbioru wykonanego rurociągu. Procedury zgrzewania doczołowego oraz elektrooporowego rur i łuków min. dwuwarstwowych muszą być takie same jak w przypadku standardowych rur i łuków PE100.
3. Sieć wodociągową uzbroić w hydrant ppoż. nadziemny DN 80/DN100 włączony do niej poprzez trójnik żeliwny kołnierzowy, zasuwę odcinającą, kształtki żeliwne kołnierzowe o parametrach o których mowa w p. 1 **DANYCH TECHNICZNYCH**.
4. Hydrant ppoż. musi charakteryzować się:
 - Posiadaniem dwóch nasad ϕ 75,
 - Korpus górny, korpus dolny, grzyb oraz kolumna wykonana z żeliwa sferoidalnego,
 - Samoczynne całkowite odwodnienie z chwilą odcięcia wody,
 - Trzpień górny i dolny wykonany ze stali nierdzewnej z walcowanym gwintem,
 - Uszczelnienie wrzeciona uszczelka typu o-ring,
 - Elementy odcinające zamykające (grzyb) całkowicie zawulkanizowane EPDM,
 - Możliwość wymiany elementów wewnętrznych hydrantu bez konieczności prowadzenia prac ziemnych,
 - Hydrant ppoż. powinien posiadać pole herbowe,
 - Ochrona antykorozyjna powłoką na bazie żywicy epoksydowej o grubości min. 250 mikronów dodatkowo zabezpieczona przed promieniowaniem UV- kolor czerwony
 - Wysokość hydrantu ppoż. (1250mm, 1500mm, 1800mm) musi mieć możliwość umieszczenia go w wykopach o różnych głębokościach.

Hydrant zabezpieczyć przed zarastaniem stosując obruk dwudzielny betonowy zbrojony.
5. Przyłącze wodociągowe wykonać z rur o parametrach wymienionych w p.2 **DANYCH TECHNICZNYCH**. Włączenia należy dokonać opaską, z gwintem przyłączeniowym wewnętrznym 2" i uzbroić w zasuwę odcinającą (dwie niezależne kształtki włączeniowe).
 W zależności od rodzaju materiału, z którego wykonana jest sieć wodociągowa należy zastosować:
 - opaskę do nawiercania, która musi być wykonana z żeliwa sferoidalnego powleczonego powłoką antykorozyjną wykonaną metodą fluidyzacyjnego spiekania powłok epoksydowych, opaskę ze stali nierdzewnej zabezpieczoną wymienną uszczelką, pierścień gumowy zabezpieczający gwint przyłączeniowy przed korozją i inkrustacją, śruby, nakrętki i podkładki – dot. sieci wodociągowych z rur stalowych, żeliwnych i azbestocementowych,
 - dwudzielną opaskę do nawiercania, która musi być wykonana z żeliwa sferoidalnego powleczonego powłoką antykorozyjną wykonaną metodą fluidyzacyjnego spiekania powłok epoksydowych, połączona czterema śrubami ze stali nierdzewnej, posiadająca uszczelki obejmujące całą wewnętrzną powierzchnię przylegania do rury medialnej -dot. sieci wodociągowych wykonanych z rur PE i PVC.

Zasuwy do przyłączy domowych muszą być wykonane:

- korpus z żeliwa sferoidalnego powleczonego powłoką antykorozyjną wykonaną metodą fluidyzacyjnego spiekania powłok (lokalizacja w terenie miejskim oraz w terenie wiejskim w projektowanych/istniejących drogach, dojazdach, placach z dopuszczonym ruchem dla pojazdów o masie całkowitej do 3,5 t i powyżej) lub
- korpus z żywicy poliamidowej (lokalizacja w terenie wiejskim za wyjątkiem terenów na których projektowane są/istnieją drogi, dojazdy, place z dopuszczonym ruchem dla pojazdów o masie całkowitej poniżej do 3,5 t i powyżej)

Na korpusie musi znajdować się złącze do mocowania obudowy teleskopowej.

Zasuwy do przyłączy domowych muszą być wyposażone:

- w profilowany gumowy klin posiadający nawulkanizowaną powłokę elastomerową,
- wierzeciono ze stali nierdzewnej bez otworu na przetyczkę do mocowania obudowy,
- gładki przelot,
- gwint przyłączeniowy zewnętrzny zasuwki domowej do opaski powinien wynosić 2".
- integralną z korpusem złączkę do rur PE i gwint pozwalający do montażu aparatu do nawiercania pod ciśnieniem (dotyczy zasuwki z korpusem żeliwnym)

Zasuwy należy wyposażyć w obudowy teleskopowe o długości dostosowanej do niwelety terenu, obudowę wyposażyć w skrzynkę w całości żeliwną typu ciężkiego, na skrzynkę zamontować obruk betonowy zbrojony. Miejsca lokalizacji zasuwki oznakować na trwale na słupku betonowym lub na trwałym elemencie budowlanym (budynek, ogrodzenie)

6. Przyłącze i sieć wodociągową odpowiednio oznakować taśmą ostrzegawczo-lokalizacyjną z wkładką metalową.
 7. Studzienki wodomierzowe należy wykonać odpowiednio -zgodnie z Załącznikiem 2 (A, B, C....)
 8. Śruby, nakrętki i podkładki stalowe ocynkowane o odpowiednich długościach i odpowiednich średnicach.
 9. Sieć/przyłącze/zewn. inst. kanalizacji podciśnieniowej / ciśnieniowej wykonać z rur PE o parametrach podanych w punkcie 2a), 2b) niniejszych DANYCH TECHNICZNYCH.
- Zasuwy odcinające (w zależności od średnicy rurociągu) zgodne z p. 1c), p. 5 DANYCH TECHNICZNYCH.
10. Sieć kanalizacji sanitarnej grawitacyjnej wykonać z rur litych PVC-U klasa sztywności min. SN=8kN/m².
 11. Studzienki (węzłowe-kanalizacyjne, wodociągowe – sekcyjne) należy wykonać w konstrukcji żelbetowej, średnica min. 1200 mm ze stopniami żłazowymi, wyposażona we właz żeliwny o odpowiedniej nośności.
 12. Studzienki kanalizacyjne rewizyjne (pośrednie) mogą być wykonane z tworzyw sztucznych w systemie zgodnym z rurami, średnica rury trzonowej min. 400mm, wyposażona we właz żeliwny o odpowiedniej nośności.
 13. Przyłącza/zewn. inst. kanalizacji sanitarnej grawitacyjnej wykonać z rur litych PVC-U o odpowiedniej klasie sztywności w zależności od przenoszonych obciążeń.
 14. Materiały z których wykonana będzie sieć wodociągowa wraz z przyłączem wodociagowym muszą posiadać (dotyczy armatury, kształtek żeliwnych, rur, hydrantów ppoż.):
 - Atest PZH
 - Deklarację zgodności z PN
 - Karty katalogowe
 - Certyfikat ISO
 - Certyfikat CE (dot. hydrantów ppoż.)
 - Ubezpieczenie OC za produkt
 - Certyfikat CNBOPPoż. Józefów (dotyczy hydrantów ppoż.)
 15. Powłoki antykorozyjne zastosowane do zabezpieczenia wbudowanych kształtek, armatury muszą być wykonane metodą fluidyzacyjnego spiekania powłok armatury i kształtek żeliwnych lub legitymować się równoważnymi, kompletnymi badaniami dopuszczającymi i ciągłymi badaniami kontrolnymi przez niezależną zewnętrzną jednostkę badawczą/kontrolną oraz dokumentem potwierdzającym stopień przygotowania powierzchni pod malowanie wg standardu Sa 2, zgodnie z PN – ISO 8501. Raporty badań muszą zawierać na jakiej konkretnie armaturze i kształtkach żeliwnych były wykonywane badania: grubości powłok, temperatury wyrobu przed pokryciem proszkiem, odporności na przebicia iskrą elektryczną, sieciowanie, wytrzymałości na uderzenia, badanie przyczepności i korozji powłokowej. Powłoka wykonana bezrozzpuszczalnikową, nieszkodliwą dla środowiska technologią proszkowego fluidyzacyjnego spiekania powłok musi charakteryzować się:
 - minimalną grubością 250µm,
 - warstwą powłoki powinna być bez porów, dzięki czemu wyeliminowana zostanie korozja pod powłoką,
 - wysoką przyczepnością minimum 12 N/mm²,
 - wysoką rozciągliwością (brak rys),
 - gładką powierzchnią,
 - przydatnością do wody (atest PZH),
 - nieszkodliwością bakteriologiczną,
 - kolorem niebieskim.

DANE TECHNICZNE, JAKIM POWINNY ODPOWIADAĆ STUDZIENKI WODOMIERZOWE (WODOCIĄGOWE)

Materiały – studzienka powinna być wykonana z kręgów betonowych, żelbetonowych.

Ściany – powinny być szczelne, gładkie od wewnątrz i nieytynkowane. Elementy przejść przez ściany: tuleje, nasuwki, rury itp... powinny być osadzone w ścianach w trakcie ich prefabrykowania (przejście szczelne). Ściany od wewnątrz powinny być pomalowane farbą w kolorze jasnym. Zewnętrzna powierzchnia ścian studzienki powinna być zabezpieczona przed wilgocią i wodą gruntową.

Strop – zaleca się stosowanie stropów płytowych żelbetonowych monolitycznych lub prefabrykowanych. Strop od wewnątrz powinien być gładki i pomalowany na jasny kolor.

Dno – wewnętrzna powierzchnia dna powinna być wykonana z zaprawy cementowej zatartej na gładko. W dnie powinno być wykonane wgłębienie na wodę. Minimalne wymiary tego zagłębienia w planie - 25cmx25cm, głębokość – 20cm. Spadek dna w kierunku zagłębienia powinien wynosić min. 2%.

Właz – należy stosować włazy kanałowe klasy C z otworami wentylacyjnymi wg PN-87/B-74051 o średnicy minimalnej 60 cm, zamykane. Poziom wierzchu włazu powinien być równy z powierzchnią utwardzoną, natomiast na trawnikach itp. wierzch włazu powinien wystawać co najmniej 8cm ponad powierzchnię terenu.

Stopnie włazowe – powinny być stosowane stopnie żeliwne wg PN-64/H-74086. Dopuszcza się stosowanie klamer stalowych, zabezpieczonych przed korozją. Odstęp pomiędzy kolejnymi stopniami lub klamrami nie powinien przekraczać 30cm.

Wymiary – wysokość robocza (wewnętrzna) studzienki wodociągowej powinna być nie mniejsza niż 180cm i nie większa niż 200cm, zaś średnica robocza (wewnętrzna) studzienki nie powinna być mniejsza niż 120cm.

W/w wymagania dla studzienek wodomierzowych (wodociągowych) zawarte są w Normach PN-91/M-54910 oraz PN-91/B-10728.

Prezes Zarządu

mgr inż. Radosław Tkaczyk

**DANE TECHNICZNE, JAKIM POWINNY ODPOWIADAĆ
STUDZIENKI WODOMIERZOWE
DLA ZABUDOWY WODOMIERZY DN 15, DN 20**

Studzienka wodomierzowa niewłazowa powinna być wykonana z tworzywa sztucznego w formie szczelnego cylindra o wysokości od min. 1,5 m do max. 1,9 m oraz średnicy od min. 0,4 m do max. 0,8 m, od dołu zamknięty dnem, od góry szczelną pokrywą.

Pokrywa – musi być szczelna, dostosowana do terenu w jakim studnia zostanie posadowiona oraz przewidywanego obciążenia.

Instalacja wewnątrz studni – musi posiadać 2 zawory odcinające grzybkowe stalowe ocynkowane proste, zwór antyskażeniowy, zawór spustowy, mieć możliwość zabudowy wodomierza DN 15, DN 20 oraz wejście i wyjście rurą PE o średnicy min. 32 mm.

Odczyt wodomierza spoczywającego na dnie studni oraz jego wymiana powinna odbywać się poprzez uniesienie do poziomu gruntu (poziomu roboczego) za pomocą uchwyty i zwichniętych w spiralę rur tworzywowych.

Studnia wodomierzowa powinna być przystosowana do eksploatacji przy temperaturze powietrza nad powierzchnią gruntu do -25 ° C.

Przedmiotowa studzienka wodomierzowa powinna być zabezpieczona przed dostosowaniem się do niej wód gruntowych, opadowych.

W przypadku zmiany zagospodarowania terenu Odbiorca jest zobowiązany do dostosowania studni do rzędnych terenowych.

Wszystkie materiały, z których wykonana jest studnia wraz z uzbrojeniem muszą posiadać atesty, certyfikaty, deklaracje wymagane polskim prawem i obowiązującymi przepisami.

Prezes Zarządu
mgr inż.  Radosław Tkaczyk

.....
imię i nazwisko

.....
adres zamieszkania - ulica nr budynku

nr tel.

Nr Nabywcy

WNIOSEK

o uzgodnienie miejsca lokalizacji wodomierza odliczającego wodę bezpowrotnie zużytą.

Zwracam się z prośbą o wyrażenie zgody na zamontowanie wodomierza dodatkowego/podlicznika odliczającego wodę bezpowrotnie zużytą dla potrzeb mojej nieruchomości w miejscowościul.

W związku z powyższym proszę o uzgodnienie miejsca i sposobu montażu wodomierza odliczającego wodę bezpowrotnie zużytą. Wskazane prace zamierzam wykonać we własnym zakresie i zgłosić wodomierz dodatkowy/podlicznik do opłombowania do PGKiM Łączna sp. z o.o. osobiście (pokój 109) lub telefonicznie pod nr 81 752 – 10 – 44 wew. 151 lub 150.

Jednocześnie oświadczam, że zostałem poinformowany o konieczności przeprowadzania, na koszt własny legalizacji wodomierza zgodnie z uwarunkowaniami normowymi i każdorazowym informowaniu PGKiM Łączna sp. z o.o. o konieczności wymontowania przeze mnie wodomierza celem legalizacji bądź wymiany.

Okres ważności legalizacji wodomierzy indywidualnych wynosi 5 lat, okres ten liczy się od dnia 1 stycznia tego roku, w którym legalizacja została dokonana.

W przypadku gdy wodomierz nie będzie posiadał aktualnych cech legalizacyjnych, PGKiM Łączna sp. z o.o. zaprzestanie uwzględniania wskazań takiego wodomierza.

Oświadczam, że woda pobierana za wodomierzem odliczającym wykorzystywana będzie wyłącznie do celów nie powodujących ścieków.

.....
(podpis wnioskodawcy)

Zasady uwzględniania w rozliczeniach za ścieki ilości wody bezpowrotnie zużytej.

Zasady ustalania ilości ścieków wprowadzanych do zbiorczej sieci kanalizacji sanitarnej precyzuje Ustawa z dnia 07.06.2001r. o zbiorowym zaopatrzeniu w wodę i zbiorowym odprowadzaniu ścieków (t.j. Dz.U. 2024r. poz.757) zgodnie z którą w rozliczeniach ilości odprowadzanych ścieków, ilość bezpowrotnie zużytej wody może być uwzględniana wyłącznie w przypadkach, gdy wielkość jej zużycia na ten cel ustalona zostanie na podstawie dodatkowego wodomierza (art.27, ust.6).

Przedkładana do uzgodnienia lokalizacja wodomierza dodatkowego odliczającego musi spełniać poniższe warunki:

- Montaż wodomierza jest możliwy tylko w sytuacji wykorzystania wody w sposób uniemożliwiający jej pobór dla celów tworzących ścieki.
- Ilość bezpowrotnie zużywanej wody będzie opomiarowana jednym wodomierzem dobranym do warunków pracy.
- Punkt czerpalny sytuować na zewnątrz budynku, a wodomierz w odległości około 1m od wyjścia przewodu przez ścianę zewnętrzną budynku w kierunku punktu czerpalnego lub w studni wodomierzowej zlokalizowanej przed punktem czerpalnym.
- Miejsce wbudowania wodomierza powinno być suche, łatwo dostępne dla montażu, demontażu i kontroli oraz odczytu wskazań wodomierza, zgodne z normami i przepisami w tym zakresie.
- Zamontowanie wodomierza może nastąpić po zaakceptowaniu przez PGKiM Łączna spółka z o.o. miejsca lokalizacji wodomierza odliczającego na rzucie instalacji wod.-kan. budynku na poziomie kondygnacji, na której będzie wodomierz.
- Montaż, utrzymanie i legalizacja wodomierza dodatkowego obciąża Odbiorcę. Możliwe jest zlecenie odpłatnej usługi w tym zakresie do PGKiM Łączna Sp. z o.o.
- Fakt zamontowania wodomierza dodatkowego należy zgłosić do PGKiM Łączna sp. z o.o. tel. 81 752-10-44 wew. 151 i 150 lub osobiście pokój nr 109 w celu odpłatnego sprawdzenia prawidłowości zainstalowania i opłombowania urządzenia.
- Każdorazowe zerwanie plomby na wodomierzu dodatkowym wynikające z konieczności (np. wymiany, usunięcia awarii na instalacji) należy zgłosić pisemnie przed, oraz po wykonaniu prac, celem ponownego, odpłatnego odbioru i zapłombowania.
- Utrata ważności legalizacji, zerwanie plomb lub wykorzystywanie wody za wodomierzem odliczającym w sposób tworzący ścieki będzie podstawą do naliczenia opłat za ścieki wg wskazań wodomierza głównego.
- Wodomierz dodatkowy/podlicznik mierzący wodę bezpowrotnie zużytą będzie rozliczany przez cały rok.


Załącznik: mapka sytuacyjna (szkic) ze wskazaniem miejsca lokalizacji wodomierza głównego i dodatkowego/podlicznika.

Łączna dnia,

.....
/ Podpis Wnioskodawcy/

Wymagania instalacyjne Wodomierz nie może być narażony na nadmierne naprężenia od rur i armatury. Zabudowa rur wodociagowych przed i za wodomierzem powinna gwarantować odporność wszystkich części instalacji na wstrząsy lub drgania wywołane przez otoczenie w miejscu zamontowania oraz na niebezpieczeństwo przesuwania ich pod naporem wody podczas prac demontażowych. Wodomierz zalecany: średnica nominalna DN 15mm (= 1/2 cala); nominalny strumień objętości $Q_n = 1,5 \text{ m}^3/\text{h}$.

Zalecany schemat wbudowania wodomierza dodatkowego: dla wodomierza DN 15mm (= 1/2") minimalne długości odcinków prostych wynoszą: $L_1 \geq 75\text{mm}$, $L_2 \geq 45\text{mm}$.

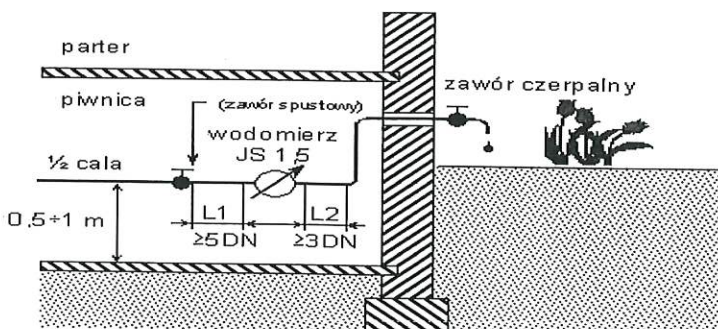

**Wniosek o uzgodnienie projektu technicznego sieci/przyłącza/zewn.
instalacji wodociągowej i/lub kanalizacyjnej**

Łączna,.....

.....
/Imię i nazwisko inwestora/

.....
/Adres/

.....
.....
.....
/Telefon/

**PGKiM Łączna sp. z o.o.
ul. Krasnystawska 54
21-010 Łączna**

Proszę o uzgodnienie projektu technicznego sieci/przyłącza*
zewnątrznej instalacji wodociągowej i/lub kanalizacyjnej* zlokaliz. na działce
nr..... w miejscowości..... przy
ulicy.....

Narada Koordynacyjna z dnia.....

Projektant.....

.....
(czytelny podpis)

Załączniki:

- projekt technicznyegz.

**Uwaga: 1 egz. dokumentacji technicznej
pozostaje w archiwum PGKiM Łączna sp. z o.o.**

*niepotrzebne skreślić

Informacja o przetwarzaniu danych osobowych:

1. Zgodnie z Rozporządzeniem Parlamentu Europejskiego i Rady (UE) 2016/679 z dnia 27 kwietnia 2016r. w sprawie ochrony osób fizycznych w związku z przetwarzaniem danych osobowych i w sprawie swobodnego przepływu takich danych oraz uchylenia dyrektywy 95/46/WE (ogólne rozporządzenie o ochronie danych), informuję, iż Administratorem Pani/Pana danych osobowych jest Przedsiębiorstwo Gospodarki Komunalnej i Mieszkaniowej Łączna sp. z o.o. ul. Krasnystawska 54.
2. Przetwarzanie Pani/Pana danych osobowych jest niezbędne do podjęcia na Pani/Pana żądanie działań wynikających z treści niniejszego Wniosku.
3. Pani/Pana dane osobowe będą przechowywane przez okres realizacji oraz okres przedawnienia ewentualnych roszczeń z tytułu niniejszego Wniosku oraz dalej przez okres trwania obowiązków prawnych nałożonych na Administratora.
4. Pani/Pana dane osobowe mogą zostać przekazane:
 - podmiotom prowadzącym działalność pocztową lub kurierską w celu dostarczenia korespondencji,
 - upoważnionym z mocy prawa podmiotom na udokumentowany wniosek.
5. Posiada Pani/Pan prawo dostępu do treści swoich danych osobowych oraz prawo ich sprostowania, usunięcia, ograniczenia przetwarzania, prawo do przenoszenia danych, prawo wniesienia sprzeciwu.
6. Ma Pani/Pan prawo wniesienia skargi do właściwego organu nadzorczego w zakresie ochrony danych osobowych gdy uzna Pani/Pan, iż przetwarzanie danych osobowych Pani/Pana dotyczących narusza przepisy o ochronie danych osobowych, w tym ogólnego Rozporządzenia o ochronie danych osobowych z dnia 27 kwietnia 2016 r.
7. W razie pytań prosimy o kontakt z naszym Inspektorem Ochrony Danych Osobowych tel. 81 752 10 44 wew. 152 e-mail: iod@pgkim.leczna.pl
8. Podanie przez Panią/Pana danych osobowych w zakresie imienia i nazwiska, adresu zamieszkania lub do korespondencji jest dobrowolne, przy czym jest również warunkiem rozpatrzenia niniejszego Zgłoszenia. Podanie przez Panią/Pana danych osobowych w postaci numeru telefonu nie jest warunkiem rozpatrzenia niniejszego Zgłoszenia, a ma na celu przyspieszenie jego rozpoznania i ułatwienie kontaktu z Panią/Panem.

.....
Łączna, dnia

.....
Czytelny podpis Odbiorcy
(zleceniodawcy)

.....
/Imię i nazwisko inwestora/.....
/Adres/.....
/Telefon/

ZAWIADOMIENIE O ROZPOCZĘCIU ROBÓT

Zawiadamiam, iż od dnia zamierzam rozpocząć prace związane z budową:

- sieci: ☐ wodociągowej ☐ kanalizacji sanitarnej
- przyłącza: ☐ wodociągowego ☐ kanalizacji sanitarnej grawitacyjnej
- ☐ kanalizacji sanitarnej podciśnieniowej/ciśnieniowej

zewnętrznej instalacji: ☐ wodociągowej ☐ kanalizacji sanitarnej

do działki Nr posesji Nr zlokalizowanej w miejscowości
..... przy ulicy

Proponowany termin zakończenia/odbioru robót

Kierownikiem przedmiotowych robót w branży sanitarnej będzie:

.....
Nazwisko i imię (Nazwa firmy), adres, nr telefonu

Podstawa realizacji:

- ☐ warunki techniczne L.dz. DWK/...../...../..... z dnia.....
- ☐ dokumentacja projektowa
- ☐ pozwolenie na budowę (kserokopia w załączeniu)
- ☐ zgłoszenie rozpoczęcia robót (w załączeniu potwierdzenie przyjęcia lub kserokopia strony tytułowej dokumentacji projektowej opieczętownej przez Starostwo Powiatowe w Łącznej)
- ☐ ZRID – w załączeniu decyzja
- ☐ Art. 29a Prawa Budowlanego

W przypadku realizacji inwestycji zgodnie z art. 29a Prawa Budowlanego, Inwestor podpisując niniejszy wniosek oświadcza że posiada prawo dysponowania gruntem na cele budowlane dla nieruchomości przez, które przebiega przyłącze.

.....
podpis i pieczęć Kierownika robót

Wymagane załączniki:

1. Kserokopia wniosku o zajęcie pasa drogowego na czas prowadzenia robót związanych z budową przyłącza/sieci wodociągowej i/lub kanalizacyjnej złożonego do zarządcy drogi (jeżeli dotyczy)
2. Decyzja stwierdzająca niezbędne przygotowanie zawodowe (dot. Kierownika w/w robót)
3. Aktualne zaświadczenie o przynależności do Izby Inżynierów Budownictwa (dot. Kierownika w/w robót)

.....
czytelny podpis Inwestora

Informacje dodatkowe: Budowane sieci/przyłącza/zewn. instalacje wodociągowe i kanalizacyjne podlegają odbiorowi technicznemu przez służby PGKiM Łączna sp. z o.o. na całym odcinku przed zasypaniem, tj. od miejsca wcinki/włączenia do sieci do miejsca zgodnego ze zgłoszeniem rozpoczęcia robót. Miejsce włączenia do sieci należy pozostawić całkowicie odkryte zaś trasę rurociągu należy przysypać warstwą 30 cm, ułożyć taśmę ostrzegawczą z napisem Uwaga wodociąg lub Uwaga kanalizacja

KLAUZULA INFORMACYJNA PRZY POBIERANIU DANYCH BEZPOŚREDNIO OD KLIENTA SPÓŁKI.

Imię i nazwisko:.....

Zgodnie z artykułem 13 ust. 1 Rozporządzenia Parlamentu Europejskiego i Rady (UE) 2016/679 z dnia 27 kwietnia 2016 roku w sprawie ochrony osób fizycznych w związku z przetwarzaniem danych osobowych i w sprawie swobodnego przepływu takich danych oraz uchylenia dyrektywy 95/46/WE (ogólne rozporządzenie o ochronie danych, dalej jako „RODO”)

1. Administratorem Pani/Pana danych osobowych jest Przedsiębiorstwo Gospodarki Komunalnej i Mieszkaniowej Łączna sp. z o.o. z siedzibą w Łęcznej, ul. Krasnystawska 54; tel. 81 752 10 44 oraz 81 752 10 45, <https://pgkim.leczna.pl>
1. Inspektorem ochrony danych w PGKiM Łączna sp. z o.o. jest Pani Sylwia Biront adres e-mail: : iod@pgkim.leczna.pl, nr wewnętrzny tel. 152;
2. Pani/Pana dane osobowe przetwarzane będą w celu przyjęcia zawiadomienia o rozpoczęciu robót zgodnie z art. 6 ust. 1 lit. a i lit. b RODO; (w celu wykonania i realizowania zawiadomienia);
3. Informujemy, iż Pani/Pana dane osobowe nie będą przekazywane innym odbiorcom bez Pani/Pana zgody –
z zastrzeżeniem obowiązków spoczywających na PGKiM Łączna Sp. z o.o. na mocy przepisów prawa.
4. Pani/Pana dane osobowe pozyskane w celu realizacji zawiadomienia będą przechowywane przez okres niezbędny do realizacji warunków zawiadomienia a następnie będą one archiwizowane przez okres niezbędny do wykonywania zawiadomienia oraz wykonania obowiązków wynikających z przepisów prawa.
5. posiada Pani/Pan prawo do:
 - 1) na podstawie art. 15 RODO prawo dostępu do danych osobowych Pani/Pana dotyczących,
 - 2) na podstawie art. 16 RODO prawo sprostowania Pani/Pana danych osobowych,
 - 3) na podstawie art. 18 RODO prawo żądania od administratora ograniczenia przetwarzania danych osobowych z zastrzeżeniem przypadków, o których mowa w art. 18 ust. 2 RODO (wyjaśnienie: prawo do ograniczenia przetwarzania nie ma zastosowania w odniesieniu do przechowywania, w celu zapewnienia korzystania ze środków ochrony prawnej lub w celu ochrony praw innej osoby fizycznej lub prawnej, lub z uwagi na ważne względy interesu publicznego Unii Europejskiej lub państwa członkowskiego);
 - 4) prawo do przenoszenia danych osobowych, o których mowa w art. 20 RODO.
6. Ze względu na to, że podstawą przetwarzania Pani/Pana danych osobowych jest art. 6 ust. 1 lit. a)-c) RODO, nie przysługuje Pani/Panu:
 - 1) w związku z art. 17 ust. 3 lit. b, c) d lub e RODO prawo do usunięcia danych osobowych,
 - 2) na podstawie art. 21 RODO prawo sprzeciwu, wobec przetwarzania danych osobowych.
7. Przysługuje Pani/Panu możliwość zgłoszenia wszelkich informacji i uwag dotyczących ochrony danych osobowych Inspektorowi Danych Osobowych PGKiM Łączna sp. z o.o.;
8. Ma Pan/Pani prawo wniesienia skargi do Prezesa Urzędu Ochrony Danych Osobowych, gdy uzna Pani/Pan, iż przetwarzanie danych osobowych Pani/Pana dotyczących narusza przepisy RODO.
9. podanie przez Pana/Panią danych osobowych jest dobrowolne, ale konieczne dla celów związanych z zawiadomieniem o rozpoczęciu robót.

Łączna, dnia..... Podpis klienta:

KLAUZULA ZGODY DLA KLIENTA NA PRZETWARZANIE DANYCH OSOBOWYCH ZWIĄZANYCH Z ZAWIADOMIENIEM O ROZPOCZĘCIU ROBÓT

Zgodnie z artykułem 7 Rozporządzenia Parlamentu Europejskiego i Rady (UE) 2016/679 z dnia 27 kwietnia 2016 roku w sprawie ochrony osób fizycznych w związku z przetwarzaniem danych osobowych i w sprawie swobodnego przepływu takich danych oraz uchylenia dyrektywy 95/46/WE (ogólne rozporządzenie o ochronie danych, dalej jako „RODO”), wyrażam zgodę na przetwarzanie danych osobowych przez Przedsiębiorstwo Gospodarki Komunalnej i Mieszkaniowej Łączna sp. z o.o. w Łęcznej do celów związanych z realizacją zawiadomienia o rozpoczęciu robót.

Łączna, dnia..... Podpis: