



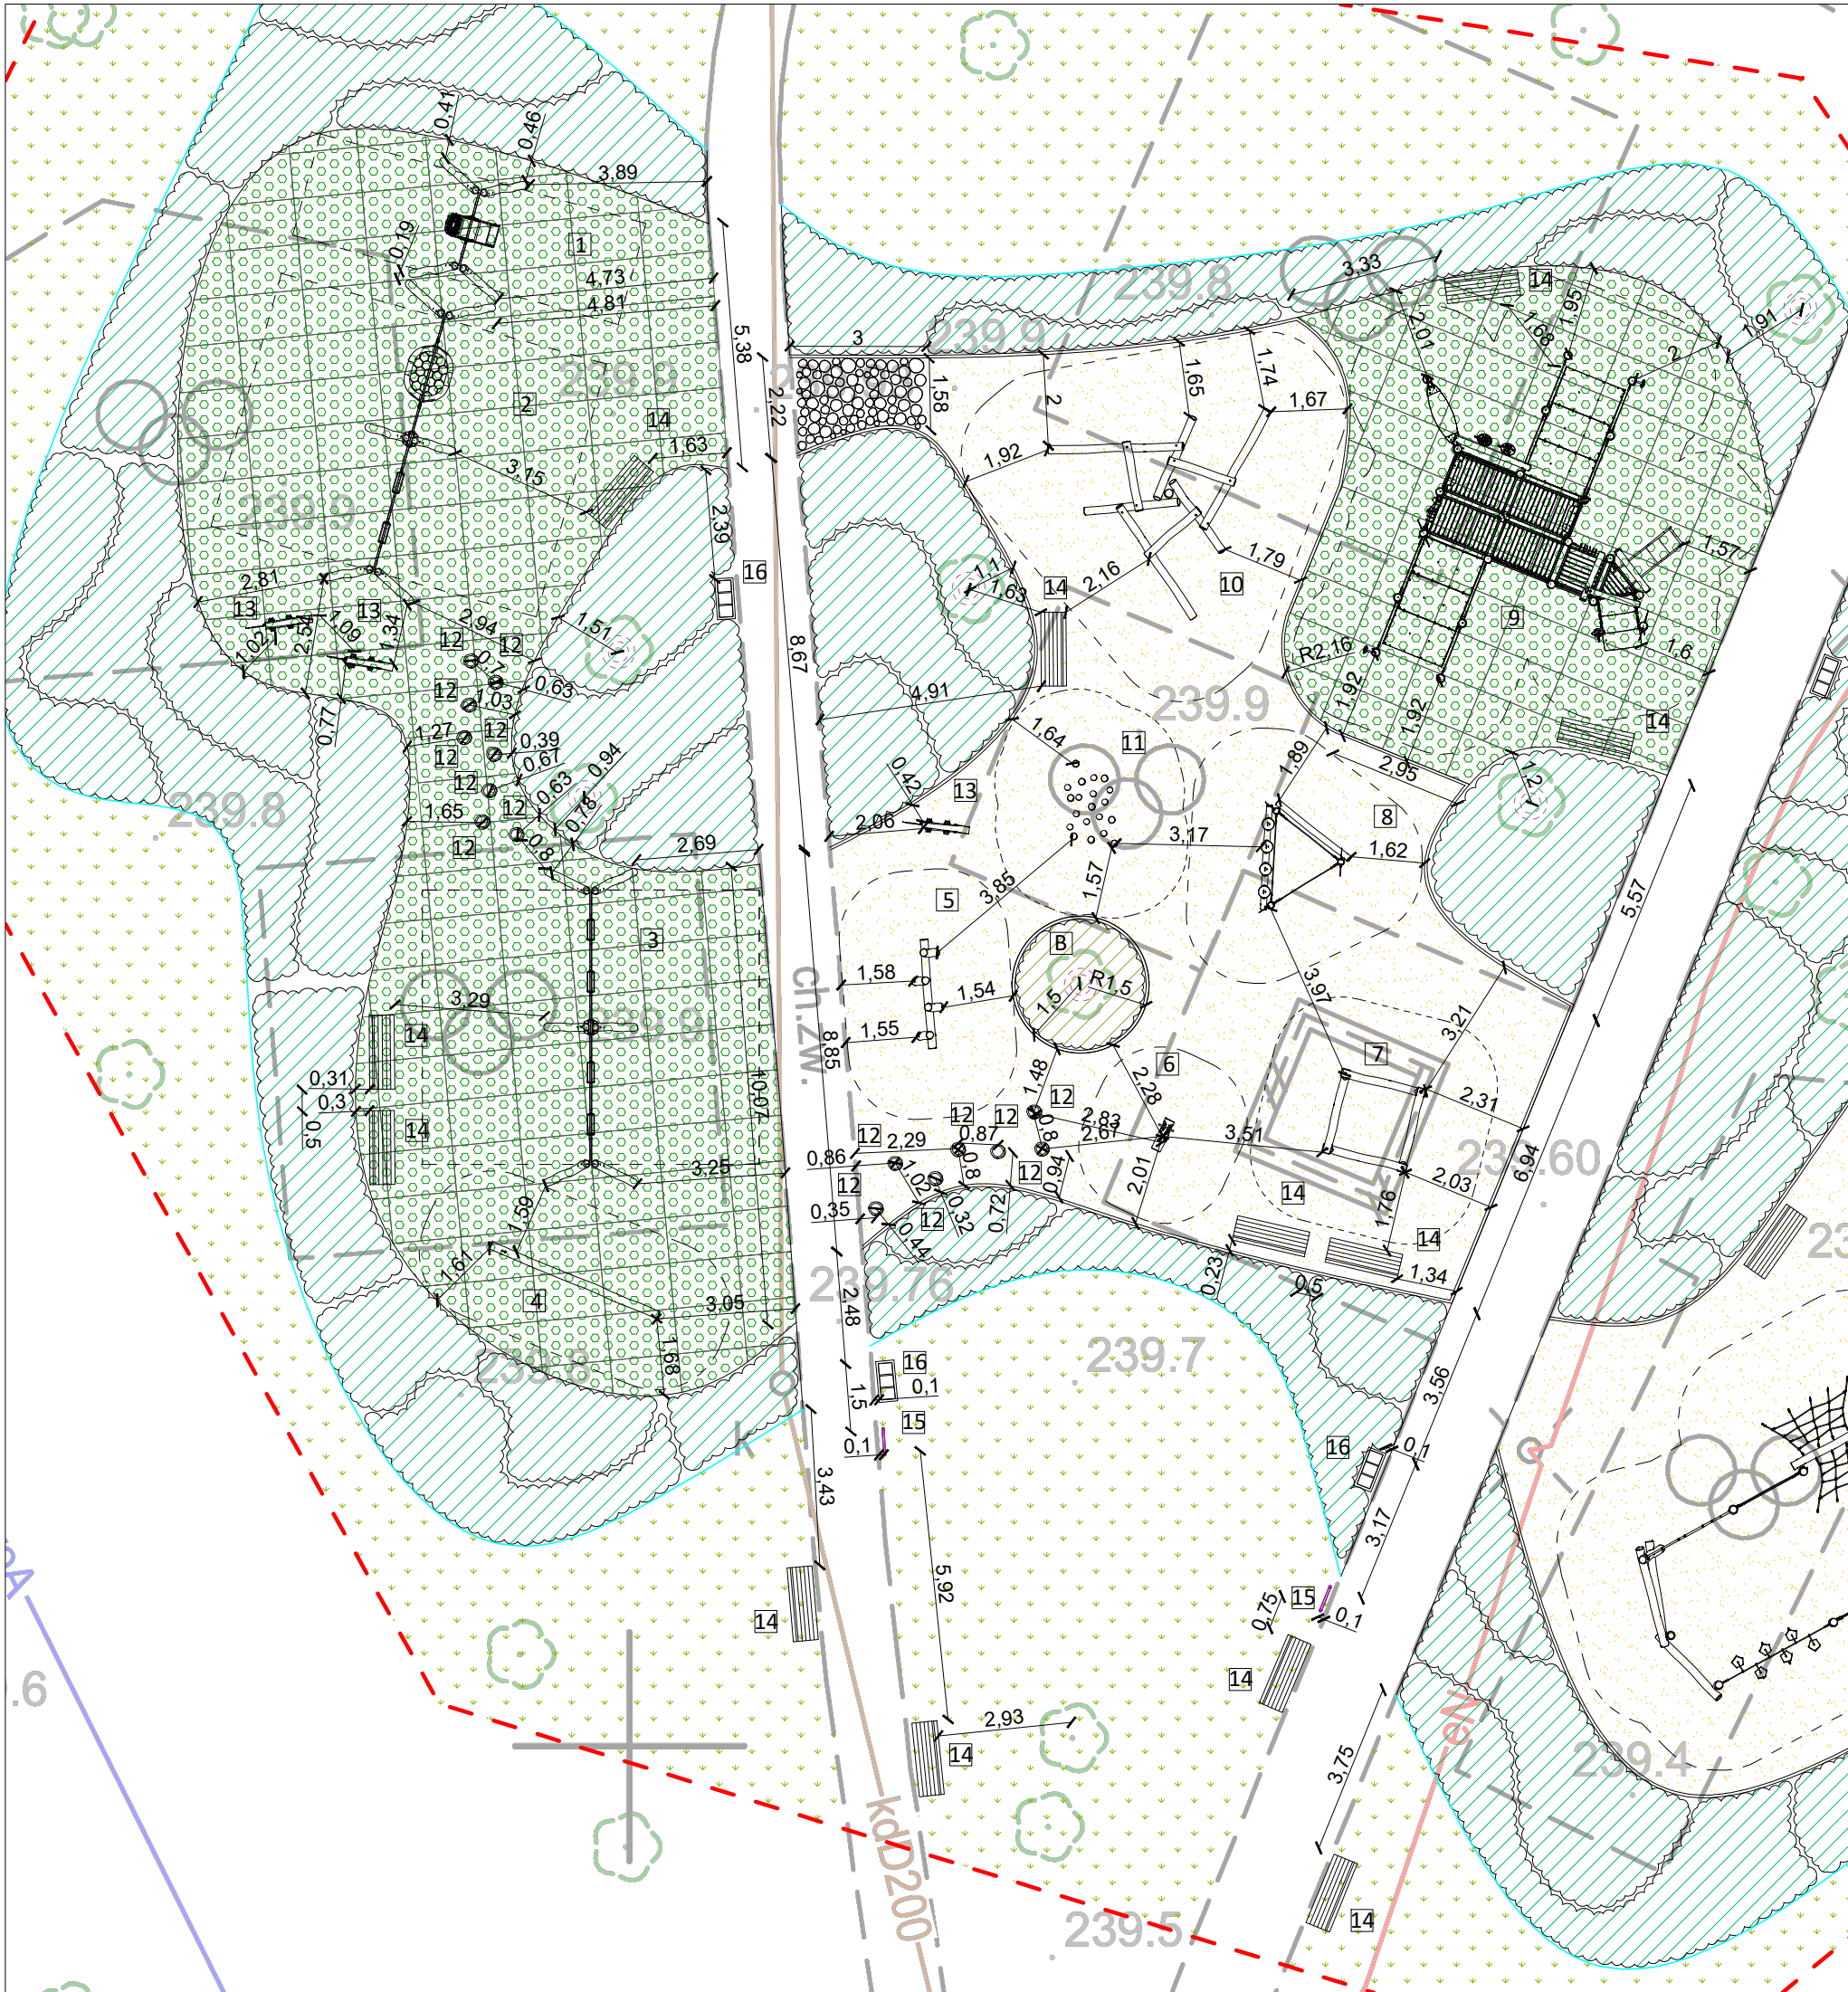

URZĄDZENIA ZABAWOWE I ICH STREFY BEZPIECZEŃSTWA:

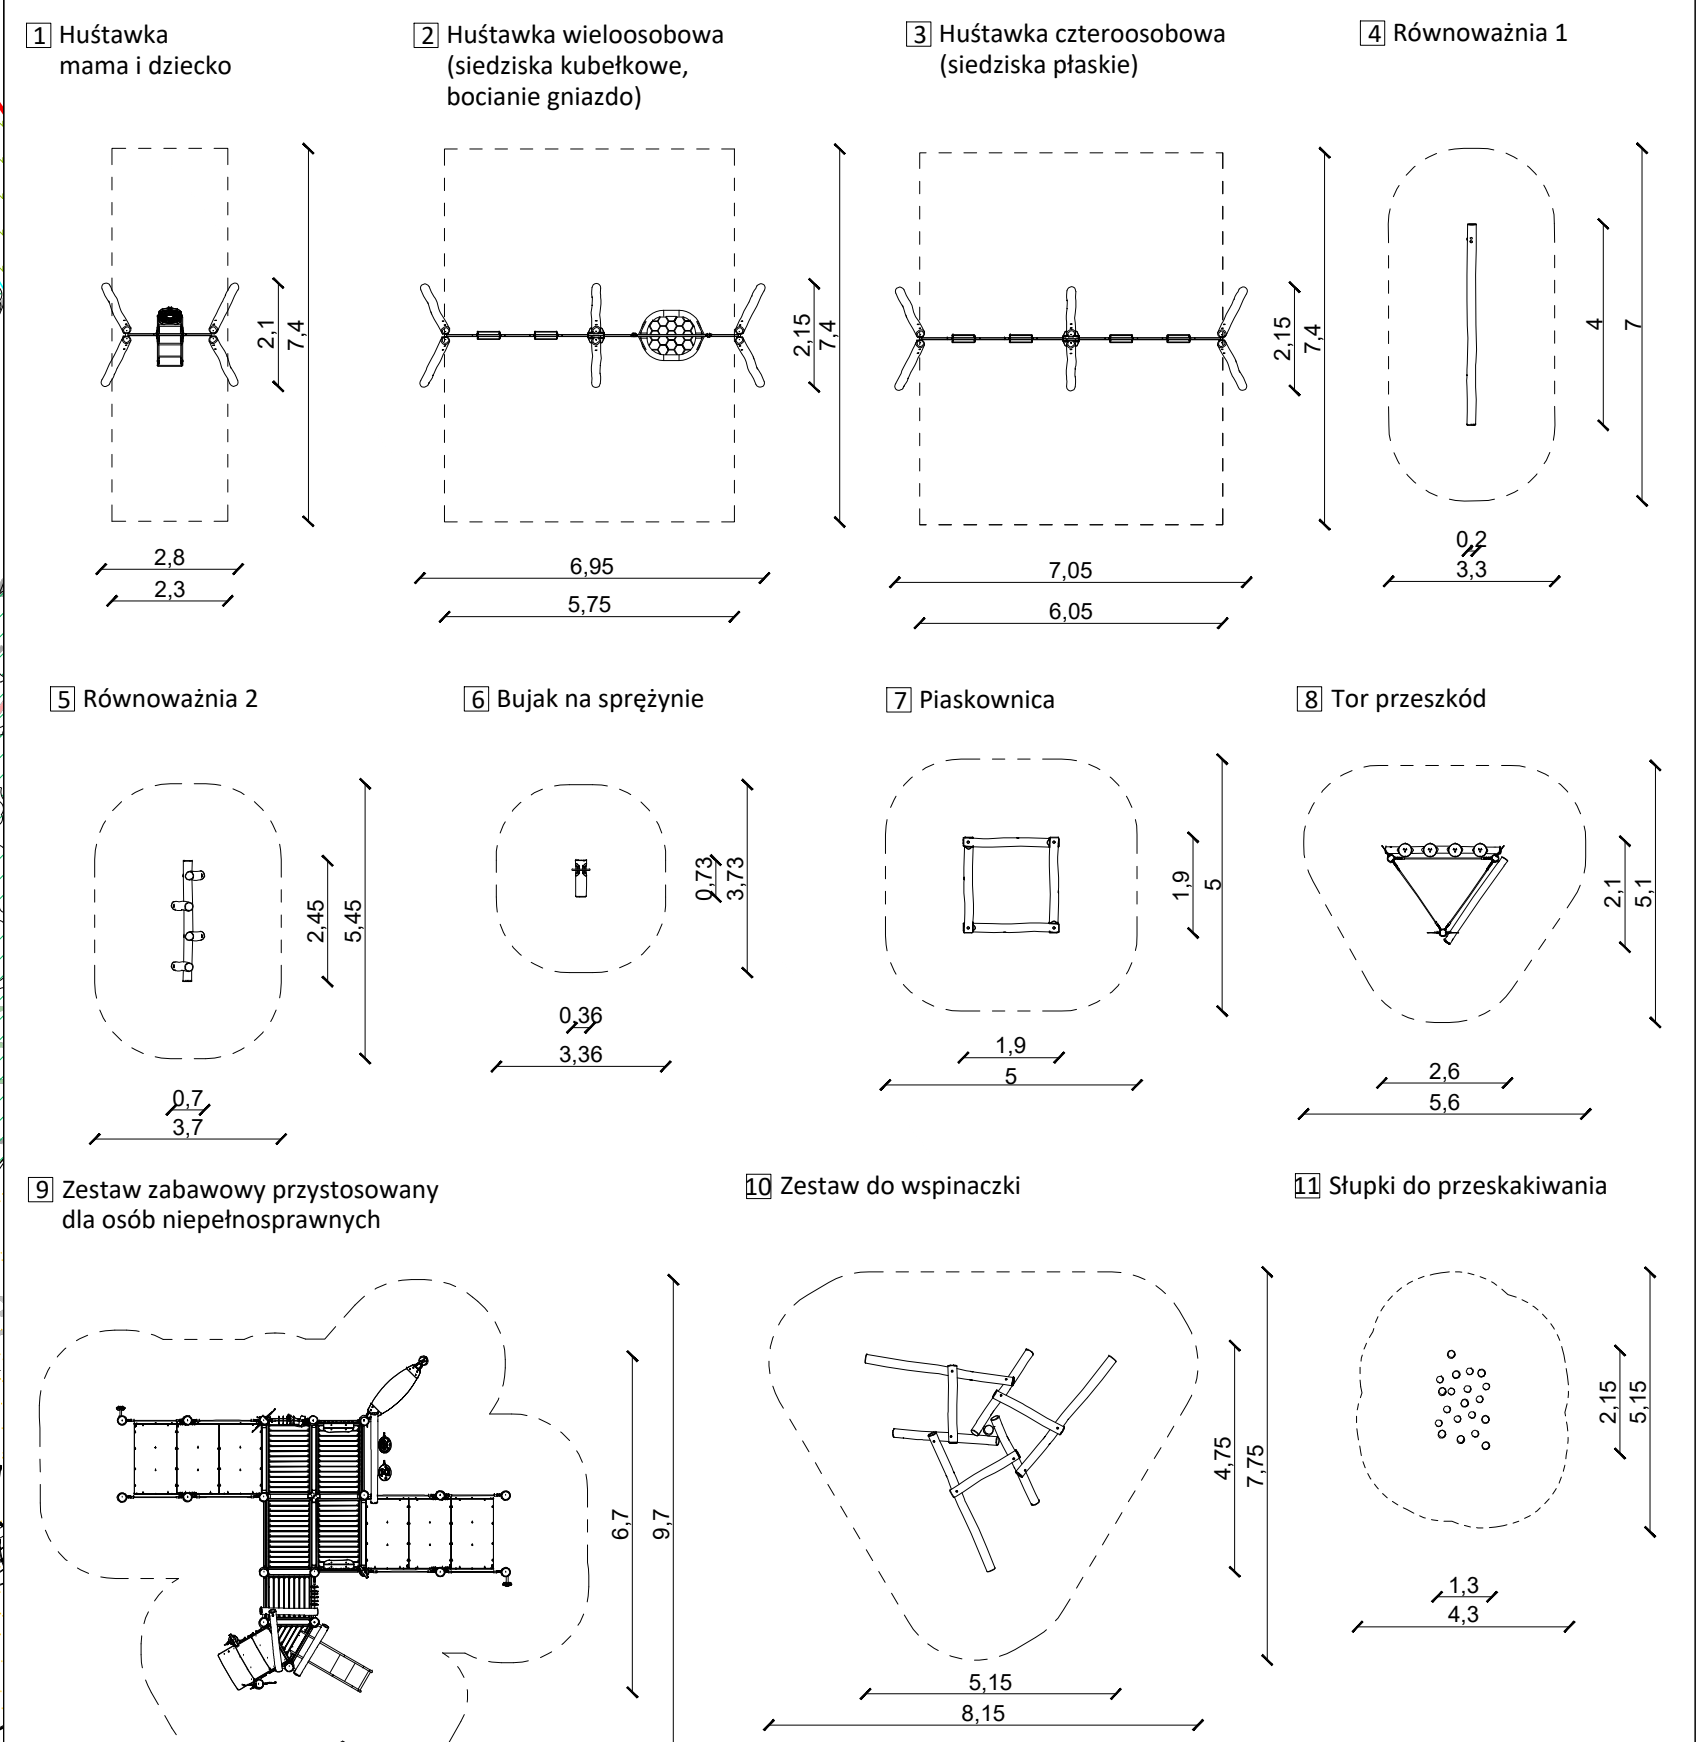

- 12 Pieniek drewniany - 15 szt.
- 13 Ławka dziecięca - 4 szt.
- 14 Ławka z oparciem - 15 szt.
- 15 Tablica z regulaminem - 2 szt.
- 16 Kosz do segregacji odpadów - 4 szt.

Drzewo do zabezpieczenia na czas budowy

Land Art Projekt Sp. z o.o.				NIP: 676-245-13-42	
ul. Lipowa 3/24, 30-702 Kraków					
Rysunek:		Rzut obiektów małej architektury - cz. I		Data:	07.2026
Inwestor:		Gliwice -Miasto na prawach powiatu ul. Zwycięstwa 21, 44-100 Gliwice		Skala:	A3/1:150
Identyfikator działki:		246601_1.0063.22/11		AR.PAB.2	
Nazwa Budowa obiektów małej architektury w miejscu publicznym w ramach zadania: "Modernizacja inwestycji: i rozbudowa placu zabaw przy ul. H. Bienska, dz. nr 22/11, obręb Żorek"					
Projektował:		Branża:	Uprawnienia:	Podpis:	
mgr inż. Magdalena Feil-Bereta		architektoniczna	-		
mgr inż. Damian Mytych		architektoniczna	-		