


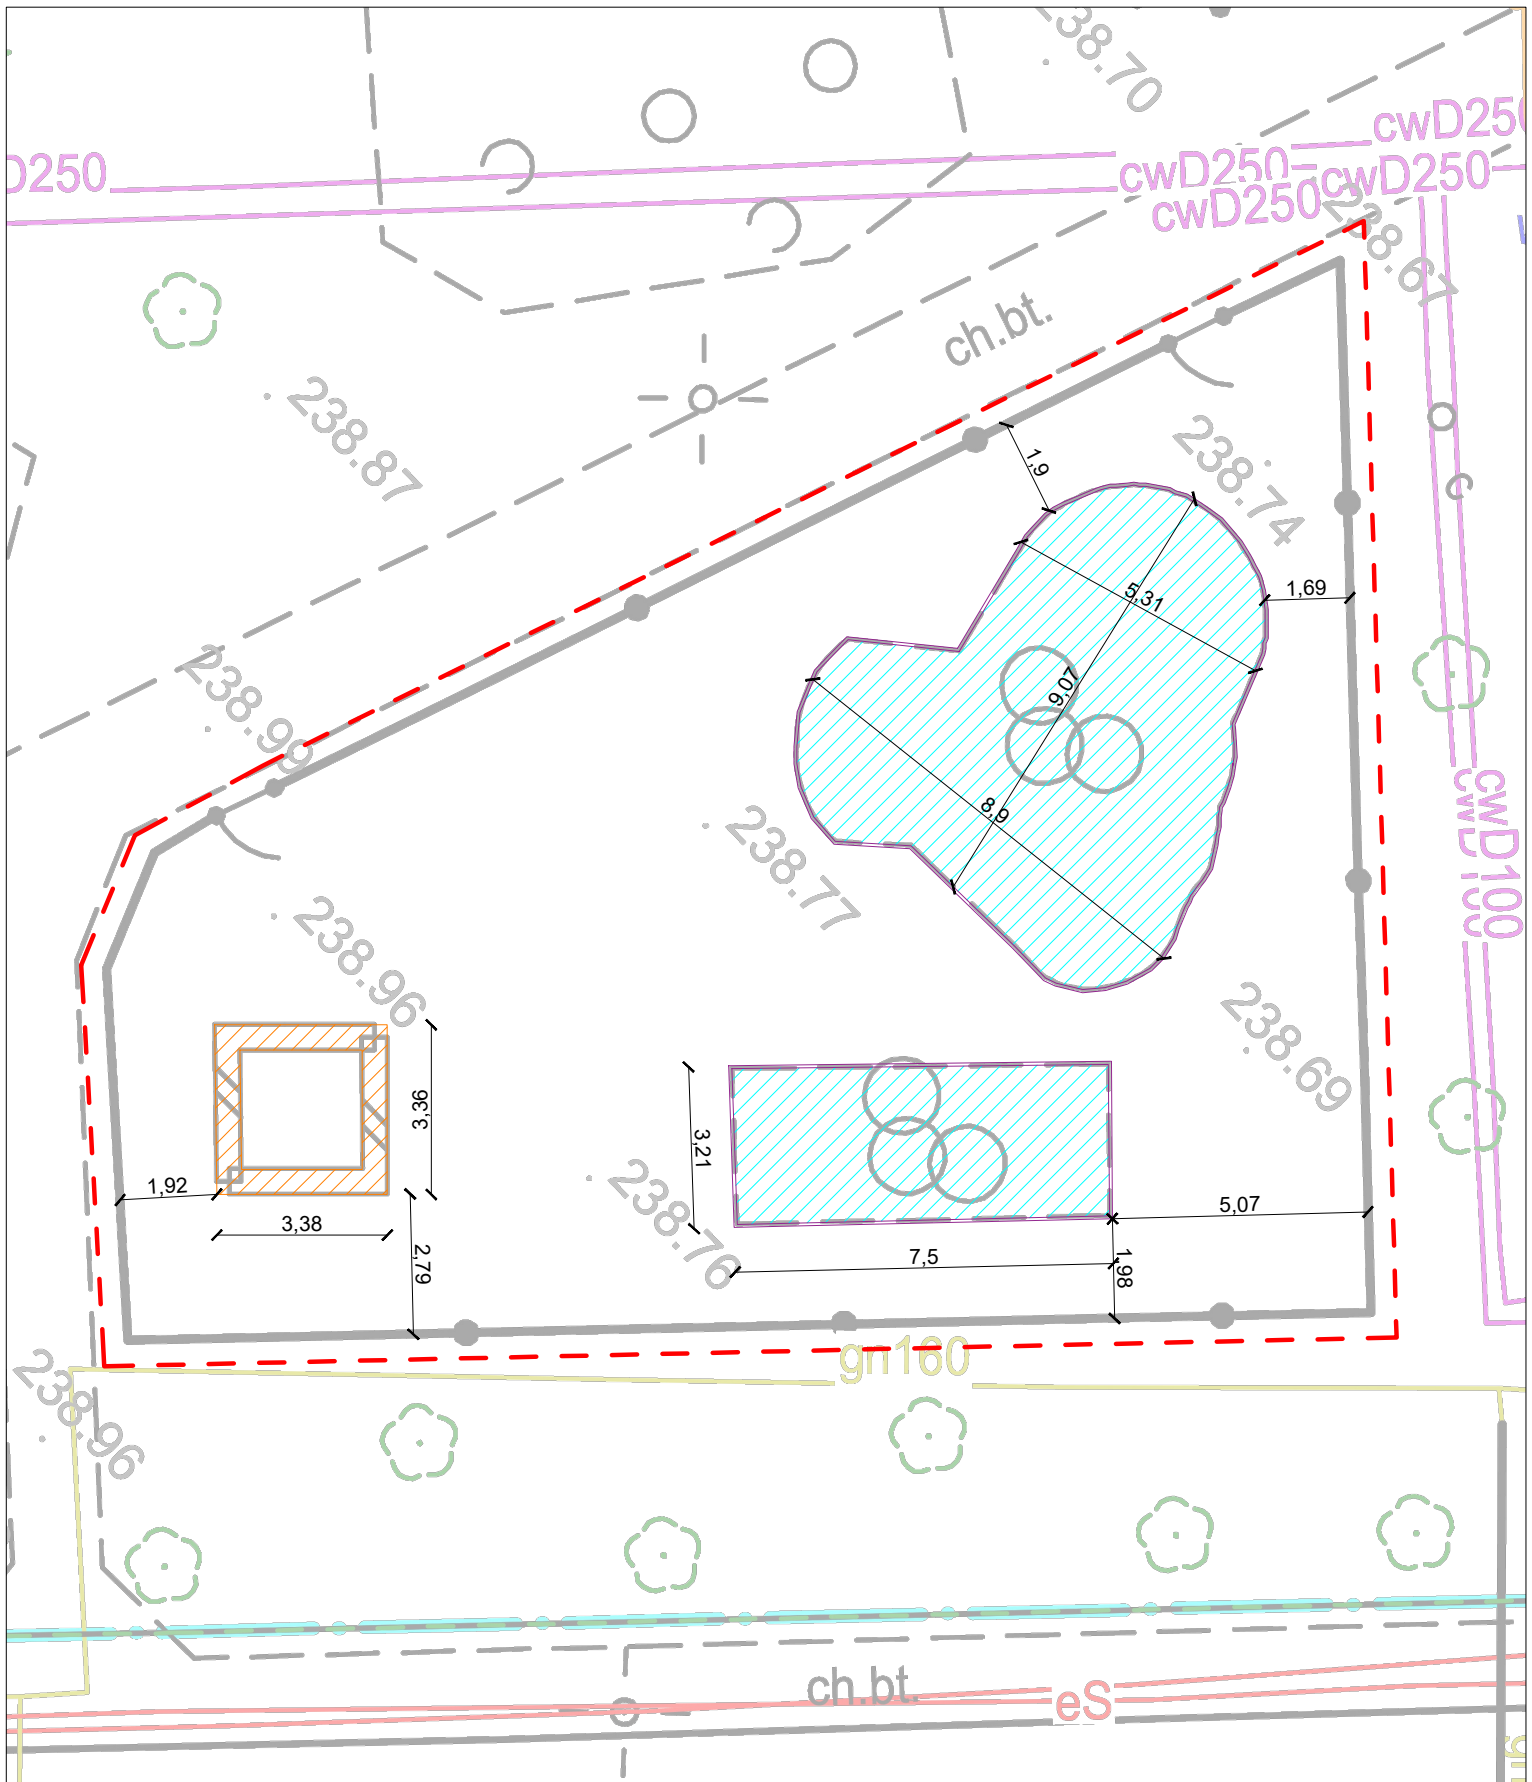

Legenda:

-  granica opracowania
-  nawierzchnia EPDM do usunięcia wraz z podbudową
-  obrzeże betonowe do usunięcia
-  betonowy murek piaskownicy do usunięcia

Land Art Projekt Sp. z o.o.
ul. Lipowa 3/24, 30-702 Kraków

NIP: 676-245-13-42

Rysunek:	Elementy do rozbiórki	Data:	07.2026
Inwestor:	Gliwice -Miasto na prawach powiatu ul. Zwycięstwa 21, 44-100 Gliwice	Skala:	A4/1:150
Identyfikator działki:	246601_1.0038.26		AR.PAB.3
Nazwa	Budowa obiektów małej architektury w miejscu publicznym w ramach zadania: "Modernizacja i rozbudowa placu zabaw na skwerze przy ul. Mieszka I, dz. nr 26, obręb Nowe Miasto"		
Projektował:	Branża:	Uprawnienia:	Podpis:
mgr inż. Magdalena Feil-Bereta	architektoniczna	-	
mgr inż. Damian Mytych	architektoniczna	-	