


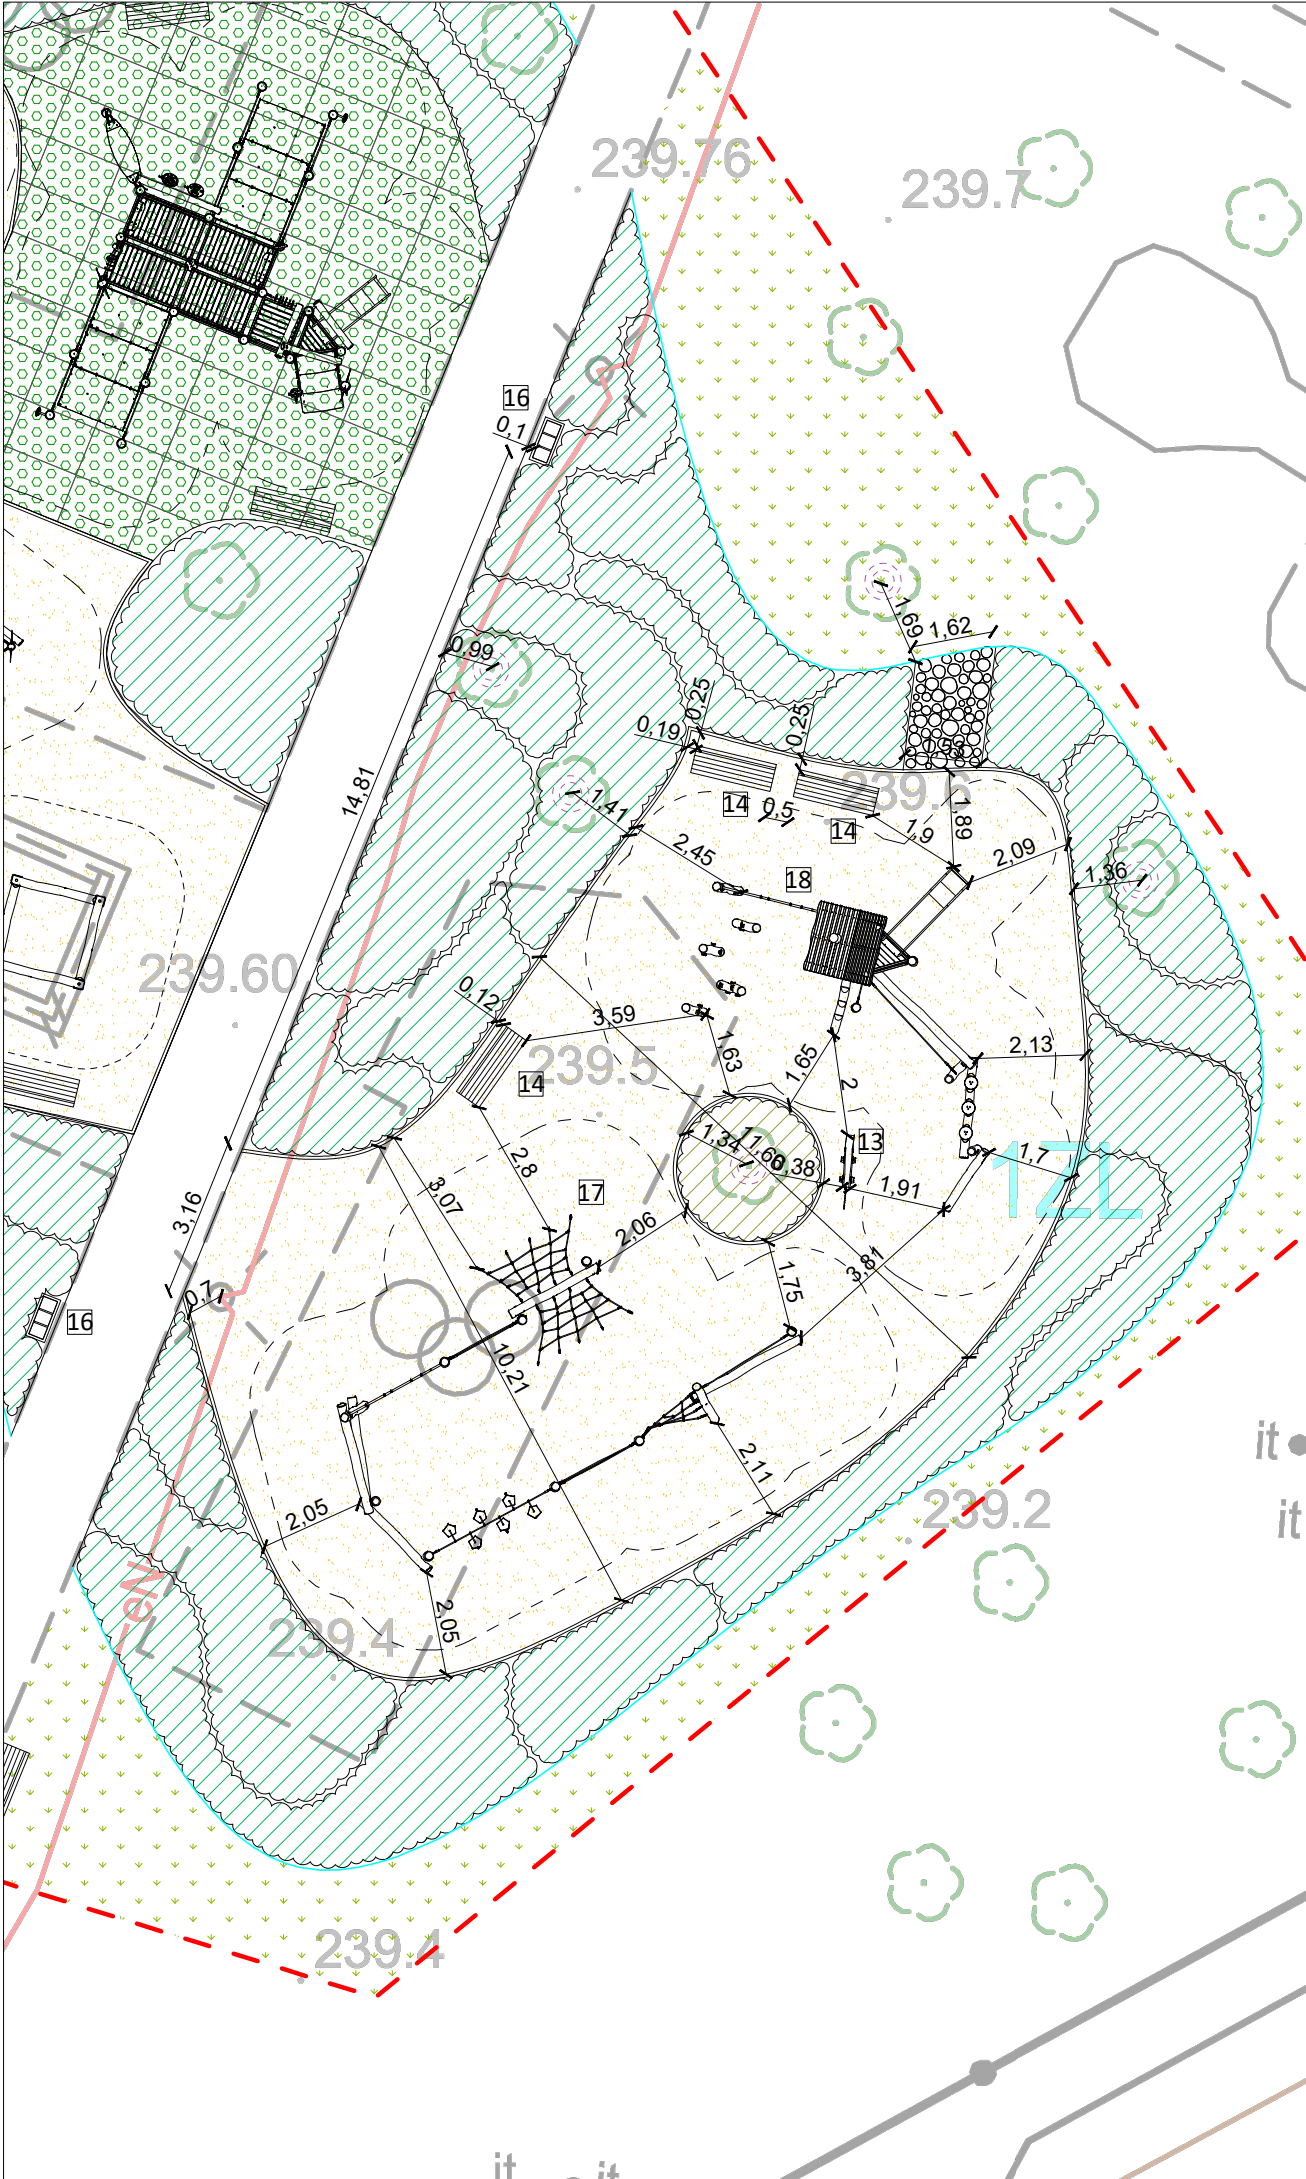

URZĄDZENIA ZABAWOWE I ICH STREFY BEZPIECZEŃSTWA:

17 Zestaw sprawnościowy

12 Pieniek drewniany - 15 szt.  
13 ławka dziecięca -4 szt.  
14 ławka z oparciem - 15 szt.  
15 Tablica z regulaminem - 2 szt.  
16 Kosz do segregacji odpadów - 4 szt.

Drzewo do zabezpieczenia na czas budowy

18 Zestaw zabawowy ze zjeżdżalnią dla dzieci starszych

BILANS TERENU:

- |                                                         |                         |
|---------------------------------------------------------|-------------------------|
| - powierzchnia opracowania                              | - 1988,3 m <sup>2</sup> |
| - powierzchnia nawierzchni żwirowej usunięcia           | - 398,5 m <sup>2</sup>  |
| - powierzchnia nawierzchni z kostki betonowej usunięcia | - 47,5 m <sup>2</sup>   |
| - długość obrzeża betonowego do usunięcia               | - 208,7 m               |
| - ilość urządzeń zabawowych do usunięcia                | - 11 szt.               |
| - ilość tablic z regulaminem do usunięcia               | - 1 szt.                |
| - ilość ławek do usunięcia                              | - 10 szt.               |
| - ilość koszu na śmieci do usunięcia                    | - 4 szt.                |
| - powierzchnia nawierzchni z piasku                     | - 413,7 m <sup>2</sup>  |
| - powierzchnia nawierzchni z mat przerostowych          | - 317,3 m <sup>2</sup>  |
| - powierzchnia nawierzchni z plastrów drewnianych       | - 8,5 m <sup>2</sup>    |
| - długość obrzeża betonowego                            | - 140,7 m               |
| - ilość urządzeń zabawowych                             | - 11 szt.               |
| - ilość pieńków drewnianych                             | - 15 szt.               |
| - ilość ławek dziecięcych                               | - 4 szt.                |
| - ilość ławek z oparciem                                | - 15 szt.               |
| - ilość koszu do segregacji odpadów                     | - 4 szt.                |
| - ilość tablic z regulaminem                            | - 2 szt.                |
| - ilość drzew do zabezpieczenia na czas budowy          | - 11 szt.               |
| - długość obrzeża stalowego                             | - 158,6 m               |
| - powierzchnia roślin do wyściółkowania                 | - 472,0 m <sup>2</sup>  |
| - powierzchnia agrowłókniny pod rośliny                 | - 472,0 m <sup>2</sup>  |
| - ilość krzewów                                         | - 749 szt.              |
| - ilość bylin                                           | - 1824 szt.             |
| - powierzchnia trawnika                                 | - 584,2 m <sup>2</sup>  |

|                                                               |                  |   |         |                    |  |
|---------------------------------------------------------------|------------------|---|---------|--------------------|--|
| Land Art Projekt Sp. z o.o.<br>ul. Lipowa 3/24, 30-702 Kraków |                  |   |         | NIP: 676-245-13-42 |  |
| Rysunek: Rzut obiektów małej architektury - cz.II             |                  | Inwestor: Gliwice -Miasto na prawach powiatu<br>ul. Zwycięstwa 21, 44-100 Gliwice                                                                                       |         | Data:<br>07.2026   |  |
| Identyfikator<br>działki: 246601_1.0063.22/11                 |                  | Nazwa<br>Budowa obiektów małej architektury w miejscu publicznym w ramach zadania: "Modernizacja i rozbudowa placu zabaw przy ul. H. Bienka, dz. nr 22/11, obręb Żorek" |         | Skala:<br>A3/1:150 |  |
|                                                               |                  |   |         | AR.PAB.3           |  |
| Projektował:                                                  | Branża:          | Uprawnienia:   | Podpis: |                    |  |
| mgr inż.<br>Magdalena Feil-Bereta                             | architektoniczna | -   |         |                    |  |
| mgr inż. Damian Mytych                                        | architektoniczna | -   |         |                    |  |