


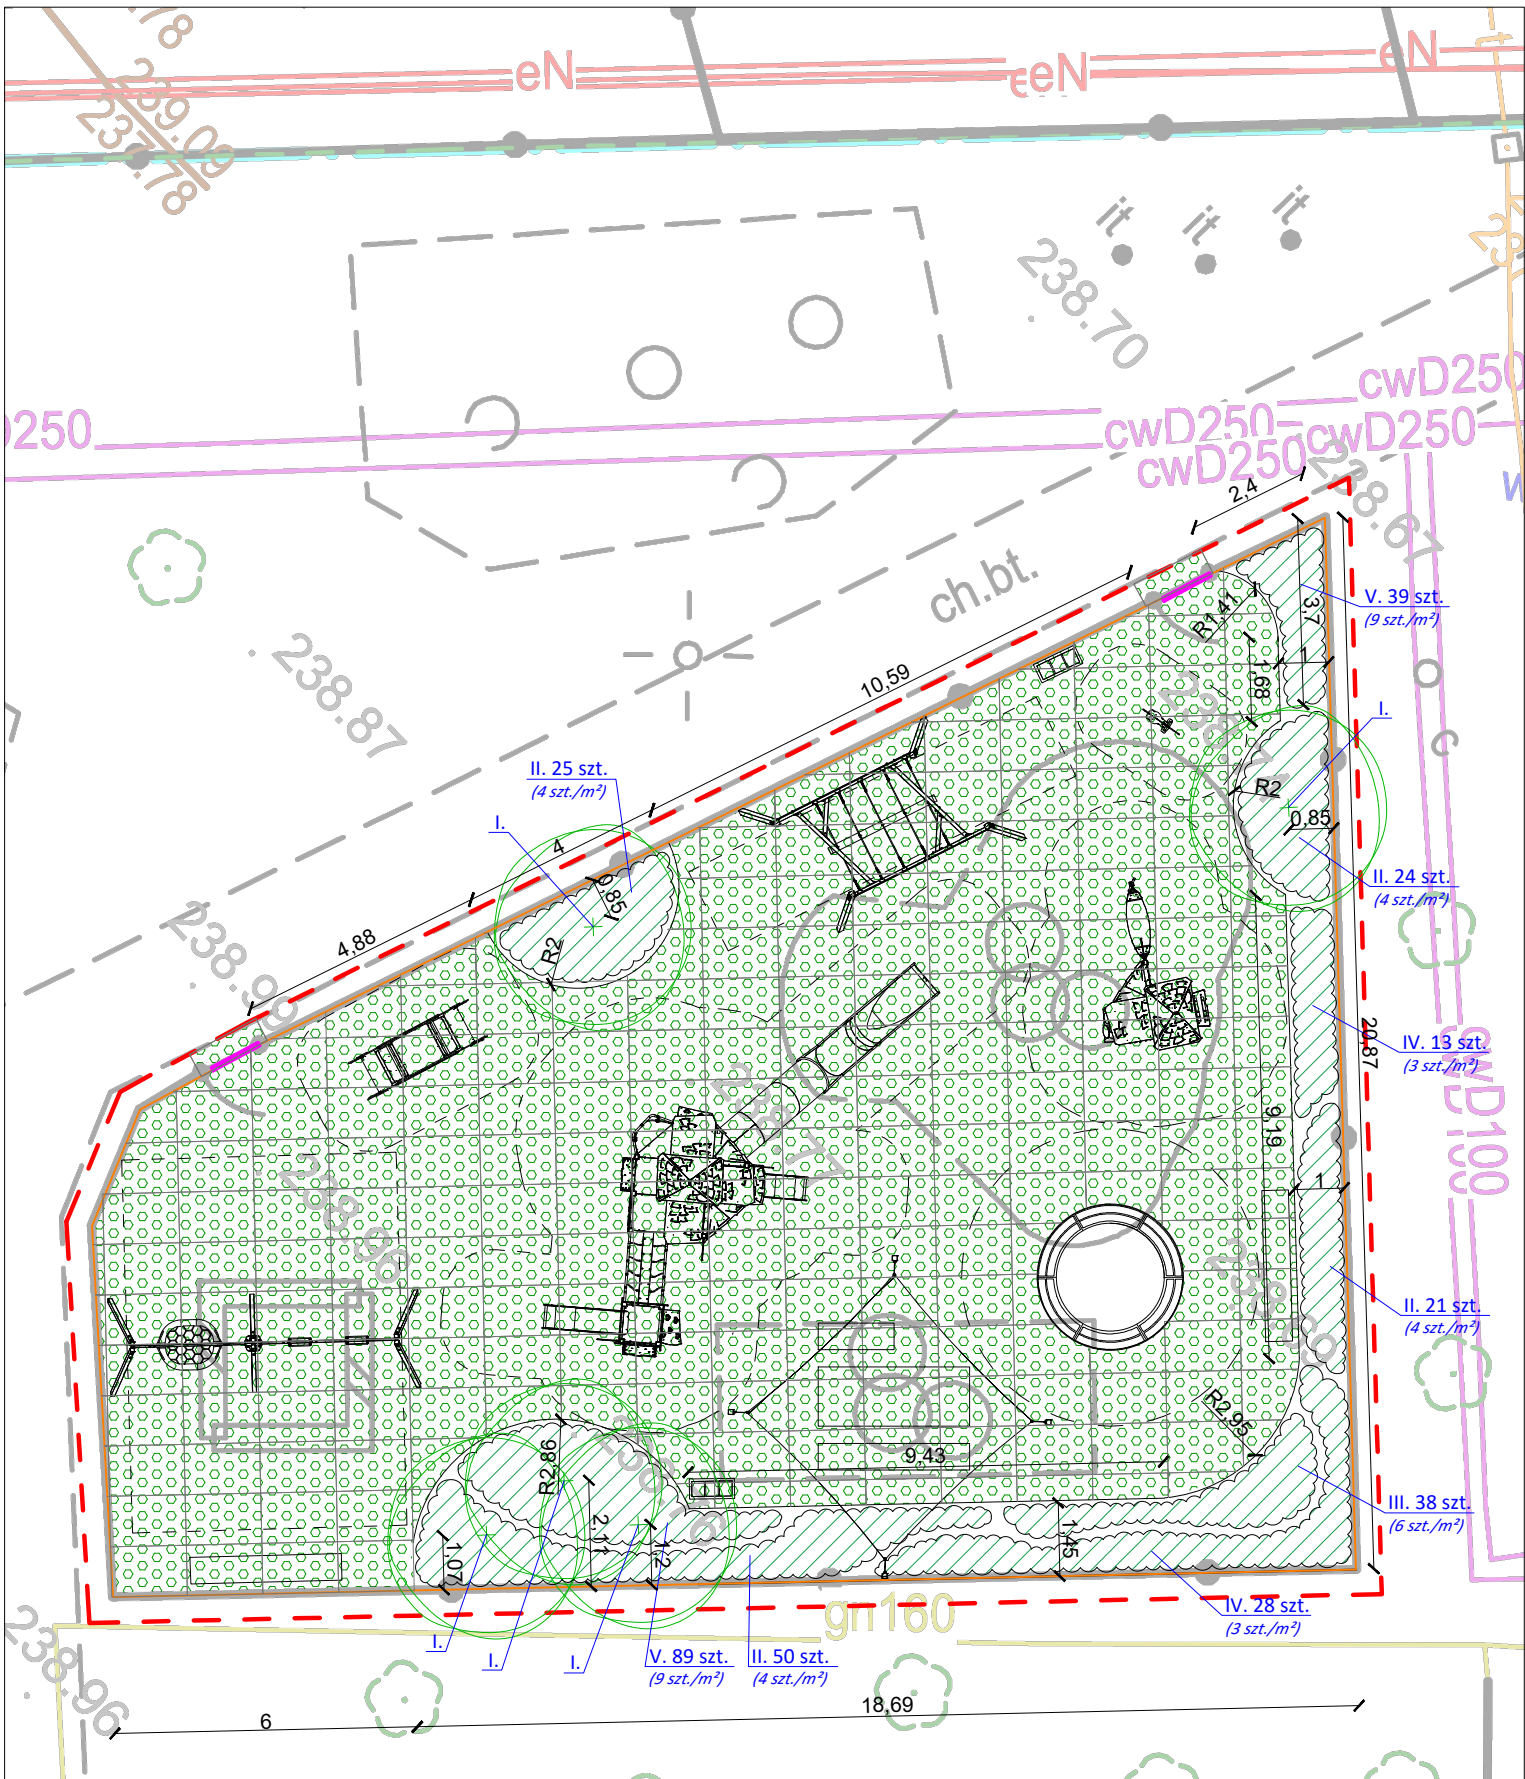

NASADZENIA

Drzewa:

I. Brzoza pożyteczna (*Betula utilis*) 'Doorenbos' - 5 szt.

Byliny:

II. Przetacznikowiec wirginijski (*Veronicastrum virginicum*) 'Fascination' - 120 szt.

III. Rozchodnik okazały (*Sedum spectabile*) 'Matrona' - 38 szt.

IV. Baptysja błękitna (*Baptisia australis*) - 41 szt.

V. Sesleria jesienna (*Sesleria autumnalis*) - 128 szt.

BILANS NASADZEŃ

- powierzchnia roślin do wyściółkowania - 65,4 m²
- powierzchnia agrowłókniny pod rośliny - 65,4 m²
- ilość drzew - 5 szt.
- ilość bylin - 327 szt.

Land Art Projekt Sp. z o.o.

ul. Lipowa 3/24, 30-702 Kraków

NIP: 676-245-13-42

Rysunek: Nasadzenia

Data:
07.2026

Inwestor: Gliwice - Miasto na prawach powiatu
ul. Zwycięstwa 21, 44-100 Gliwice

Skala:
A4/1:150

Identyfikator
działki: 246601_1.0038.26

AR.PAB.4

Nazwa Budowa obiektów małej architektury w miejscu publicznym w ramach zadania: "Modernizacja
Inwestycji: i rozbudowa placu zabaw na skwerze przy ul. Mieszka I, dz. nr 26, obręb Nowe Miasto"

Projektował:	Branża:	Uprawnienia:	Podpis:
mgr inż. Magdalena Feil-Bereta	architektoniczna	-	
mgr inż. Damian Mytych	architektoniczna	-	