


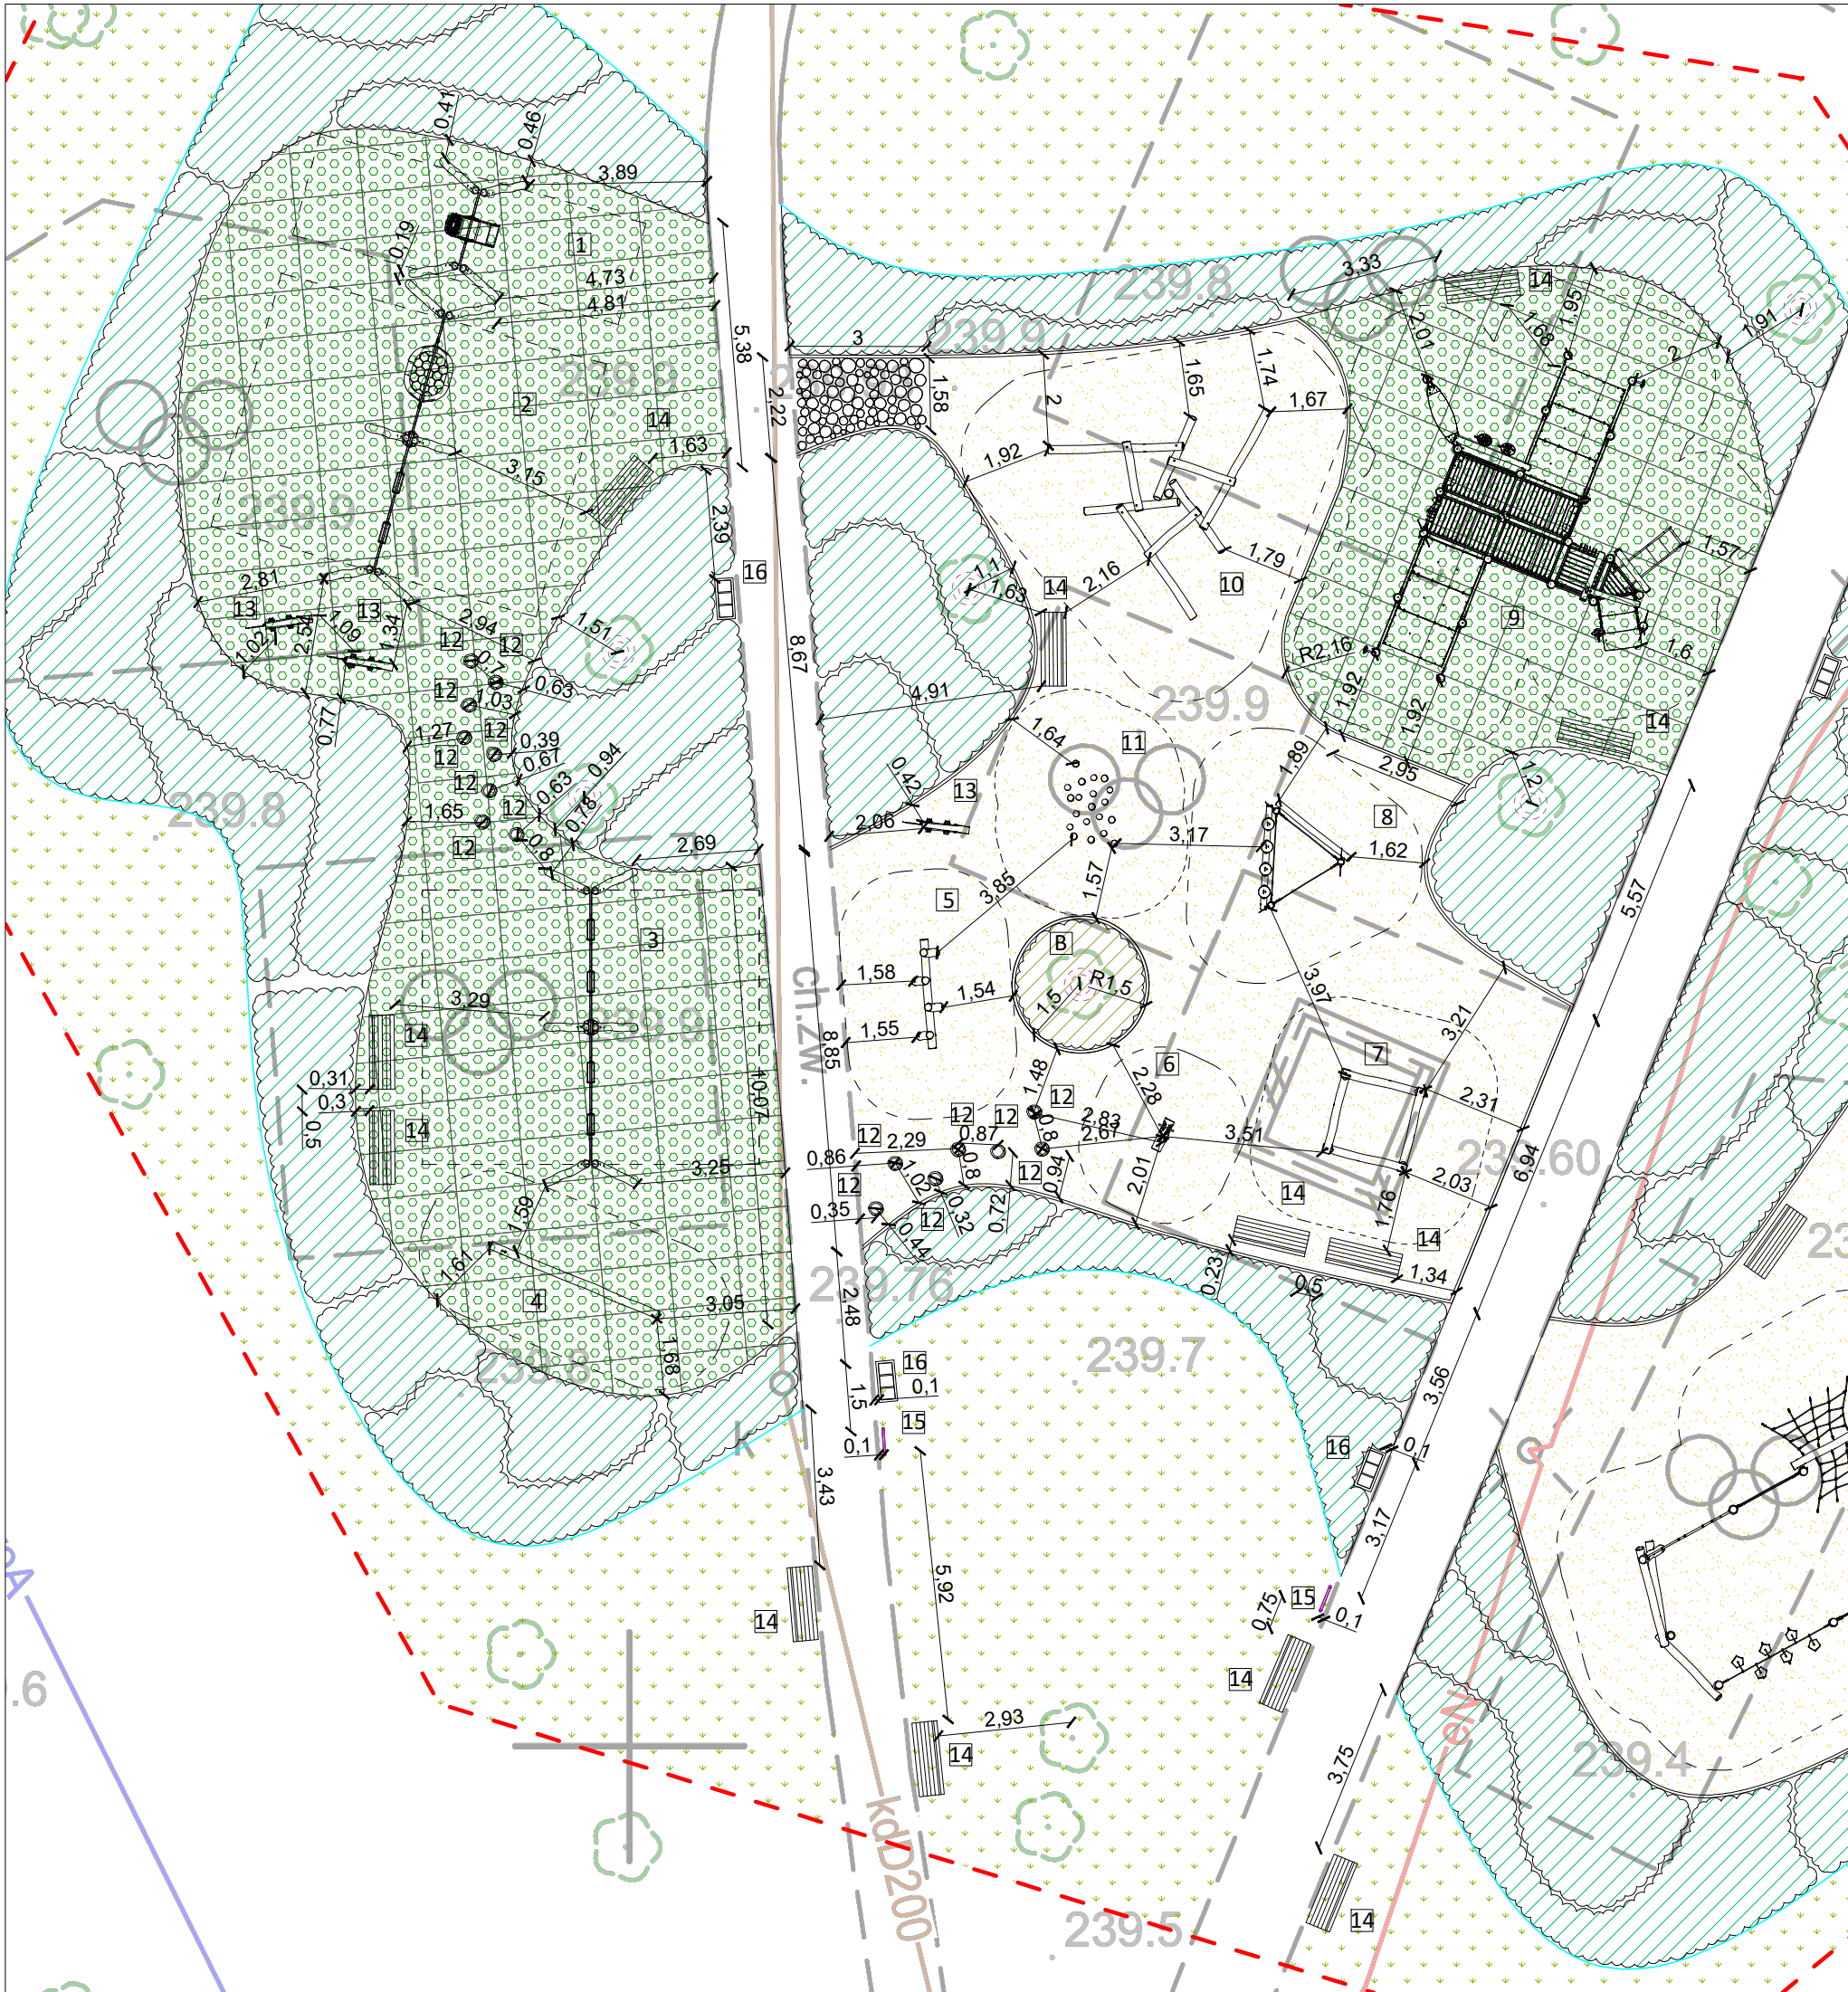

URZĄDZENIA ZABAWOWE I ICH STREFY BEZPIECZEŃSTWA:

1 Huśtawka mama i dziecko

2 Huśtawka wieloosobowa (siedziska kubelkowe, bocianie gniazdo)

3 Huśtawka czteroosobowa (siedziska płaskie)

4 Równoważnia 1

5 Równoważnia 2

6 Bujak na sprężynie

7 Piaskownica

8 Tor przeszkód

9 Zestaw zabawowy przystosowany dla osób niepełnosprawnych

10 Zestaw do wspinaczki

11 Słupki do przeskakiwania

- 12 Pieniek drewniany - 15 szt.
- 13 Ławka dziecięca - 4 szt.
- 14 Ławka z oparciem - 15 szt.
- 15 Tablica z regulaminem - 2 szt.
- 16 Kosz do segregacji odpadów - 4 szt.

Drzewo do zabezpieczenia na czas budowy

Land Art Projekt Sp. z o.o.				NIP: 676-245-13-42
ul. Lipowa 3/24, 30-702 Kraków				
Rysunek:	Rzut obiektów małej architektury - cz. I			Data: 07.2026
Inwestor:	Gliwice -Miasto na prawach powiatu ul. Zwycięstwa 21, 44-100 Gliwice			Skala: A3/1:150
Identyfikator działki:	246601_1.0063.22/11			AR.PT.2
Nazwa Budowa obiektów małej architektury w miejscu publicznym w ramach zadania: "Modernizacja inwestycji: i rozbudowa placu zabaw przy ul. H. Bienka, dz. nr 22/11, obręb Żorek"				
Projektował:	Branża:	Uprawnienia:	Podpis:	
mgr inż. Magdalena Feil-Bereta	architektoniczna	-		
mgr inż. Damian Mytych	architektoniczna	-		