



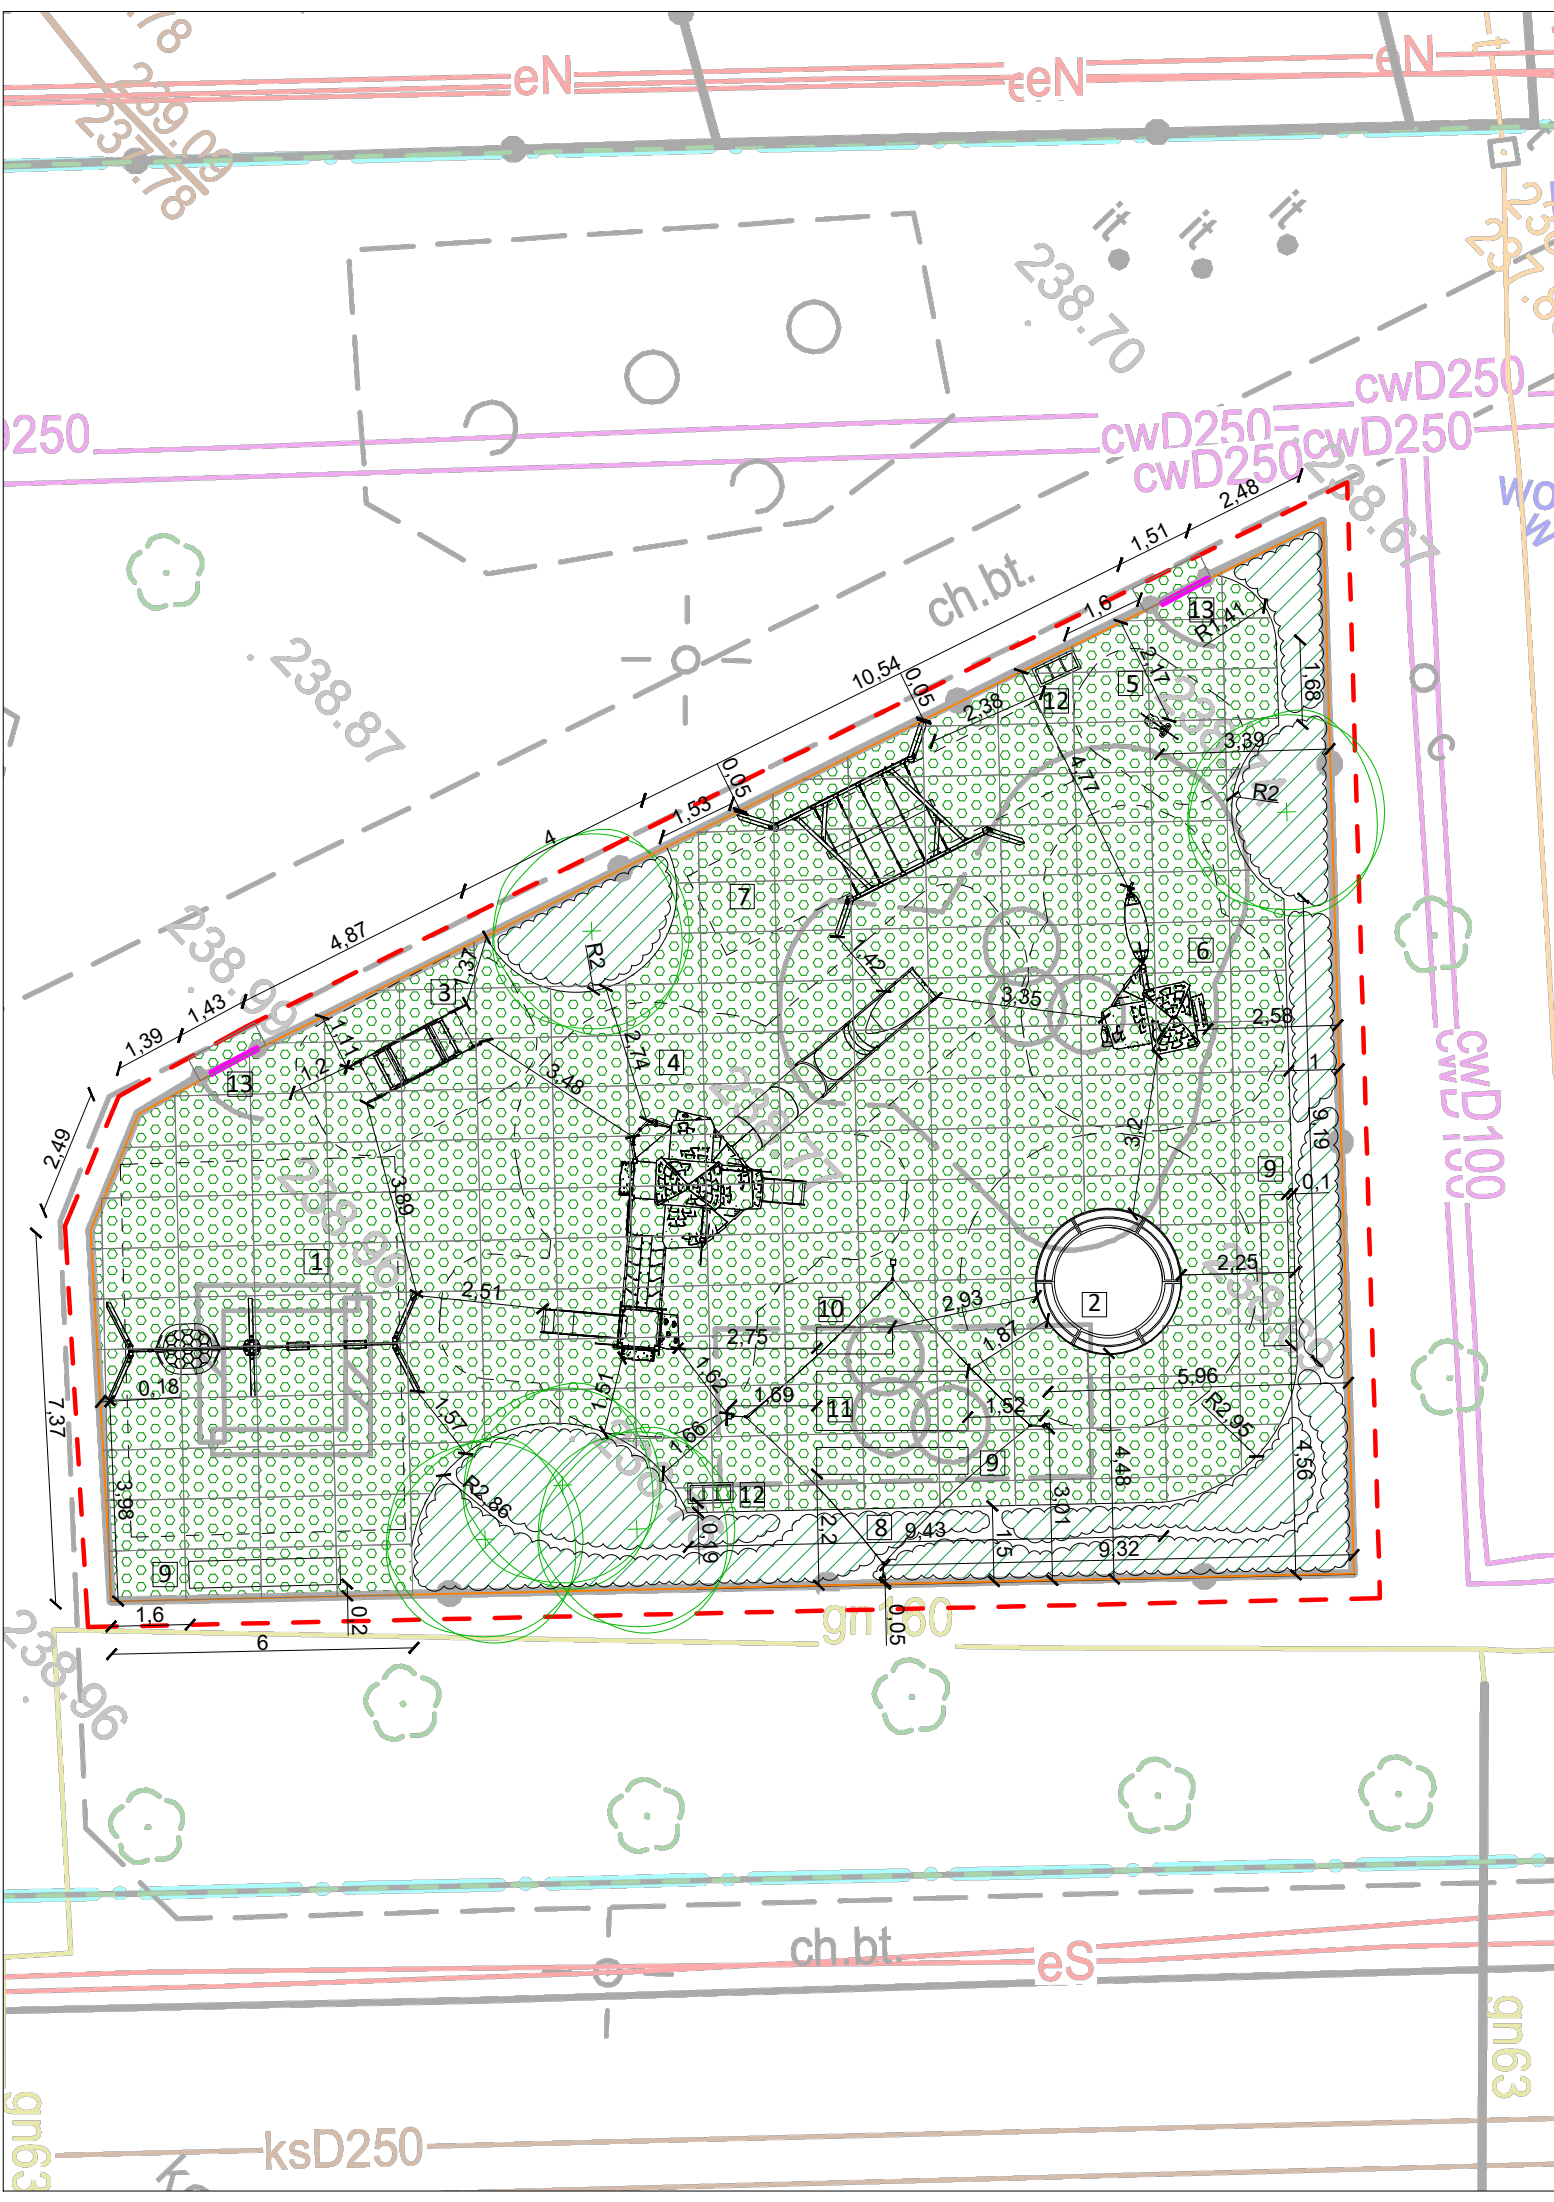


URZĄDZENIA ZABAWOWE I ICH STREFY BEZPIECZEŃSTWA:


1 Huśtawka wieloosobowa (siedzisko kubełkowe, siedzisko płaskie, bocianie gniazdo)

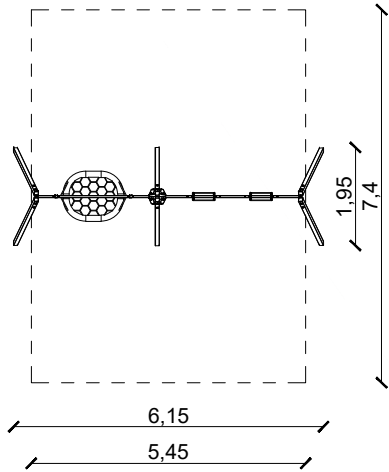


2 Piaskownica

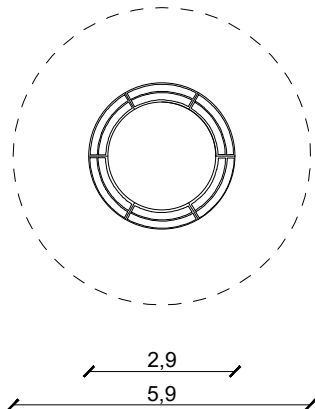


3 Bujak 4-osobowy

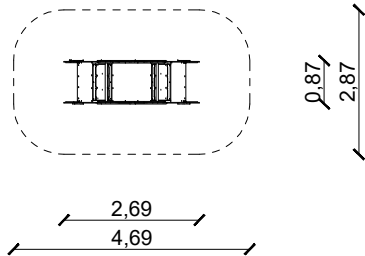


4 Zestaw zabawowy z trzema zjeżdżalniami - warownia

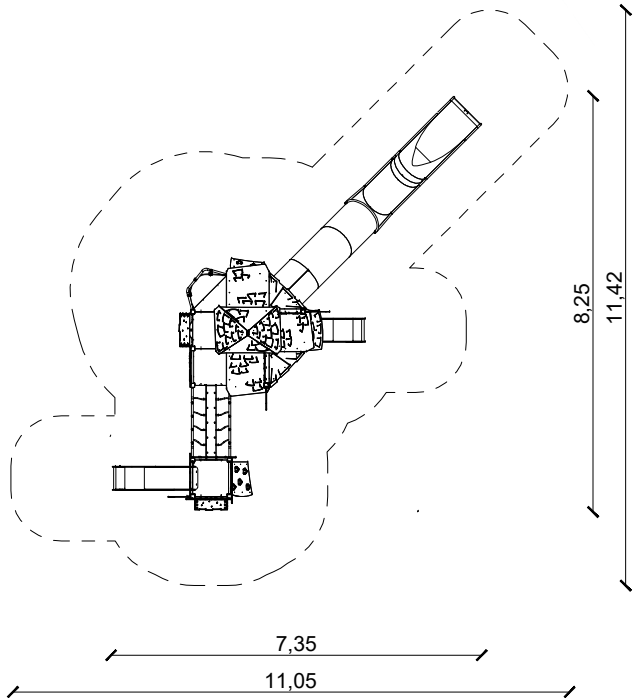


5 Bujak na sprężynie

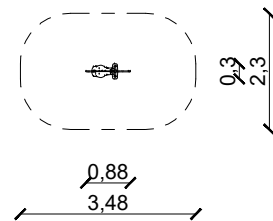

6 Domek - warownia

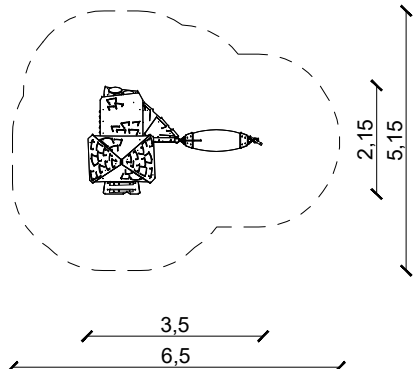

7 Huśtawka

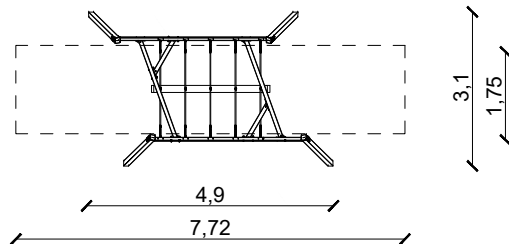

8 Żagiel przeciwsłoneczny - 1 szt.

9 ławka z oparciem - 3 szt.

10 ławka krótka bez oparcia - 1 szt.

11 Stół- 1 szt.

12 Kosz do segregacji odpadów - 2 szt.

13 Tablica z regulaminem - 2 szt.

BILANS TERENU:

- powierzchnia opracowania - 414,9 m²
- powierzchnia nawierzchni z płyt EPDM do usunięcia - 81,0 m²
- długość obrzeża betonowego do usunięcia - 52,6 m
- długość murku betonowego do usunięcia (piaskownica) - 13,5 m
- ilość urządzeń zabawowych do usunięcia - 5 szt.
- ilość ławek do usunięcia - 2 szt.
- ilość koszu na śmieci do usunięcia - 1 szt.
- powierzchnia nawierzchni z mat przerostowych - 302,3 m²
- ilość urządzeń zabawowych - 7 szt.
- ilość ławek z oparciem - 3 szt.
- ilość ławek krótkich bez oparcia - 1 szt.
- ilość stołów - 1 szt.
- ilość koszu do segregacji - 2 szt.
- ilość żagli przeciwsłonecznych - 1 szt.
- ilość tablic z regulaminem na ogrodzeniu - 2 szt.
- powierzchnia roślin do wyściółkowania - 65,4 m²
- powierzchnia agrowłókniny pod rośliny - 65,4 m²
- ilość drzew - 5 szt.
- ilość bylin - 327 szt.

Land Art Projekt Sp. z o.o.

ul. Lipowa 3/24, 30-702 Kraków

NIP: 676-245-13-42

Rysunek: Rzut obiektów małej architektury

Data: 07.2026

Inwestor: Gliwice -Miasto na prawach powiatu
ul. Zwycięstwa 21, 44-100 Gliwice

Skala: A3/1:150

Identyfikator działki: 246601_1.0038.26

AR.PT.2

Nazwa Budowa obiektów małej architektury w miejscu publicznym w ramach zadania: "Modernizacja i rozbudowa placu zabaw na skwerze przy ul. Mieszka I, dz. nr 26, obręb Nowe Miasto"

Projektował:	Branża:	Uprawnienia:	Podpis:
mgr inż. Magdalena Feil-Bereta	architektoniczna	-	
mgr inż. Damian Mytych	architektoniczna	-	