



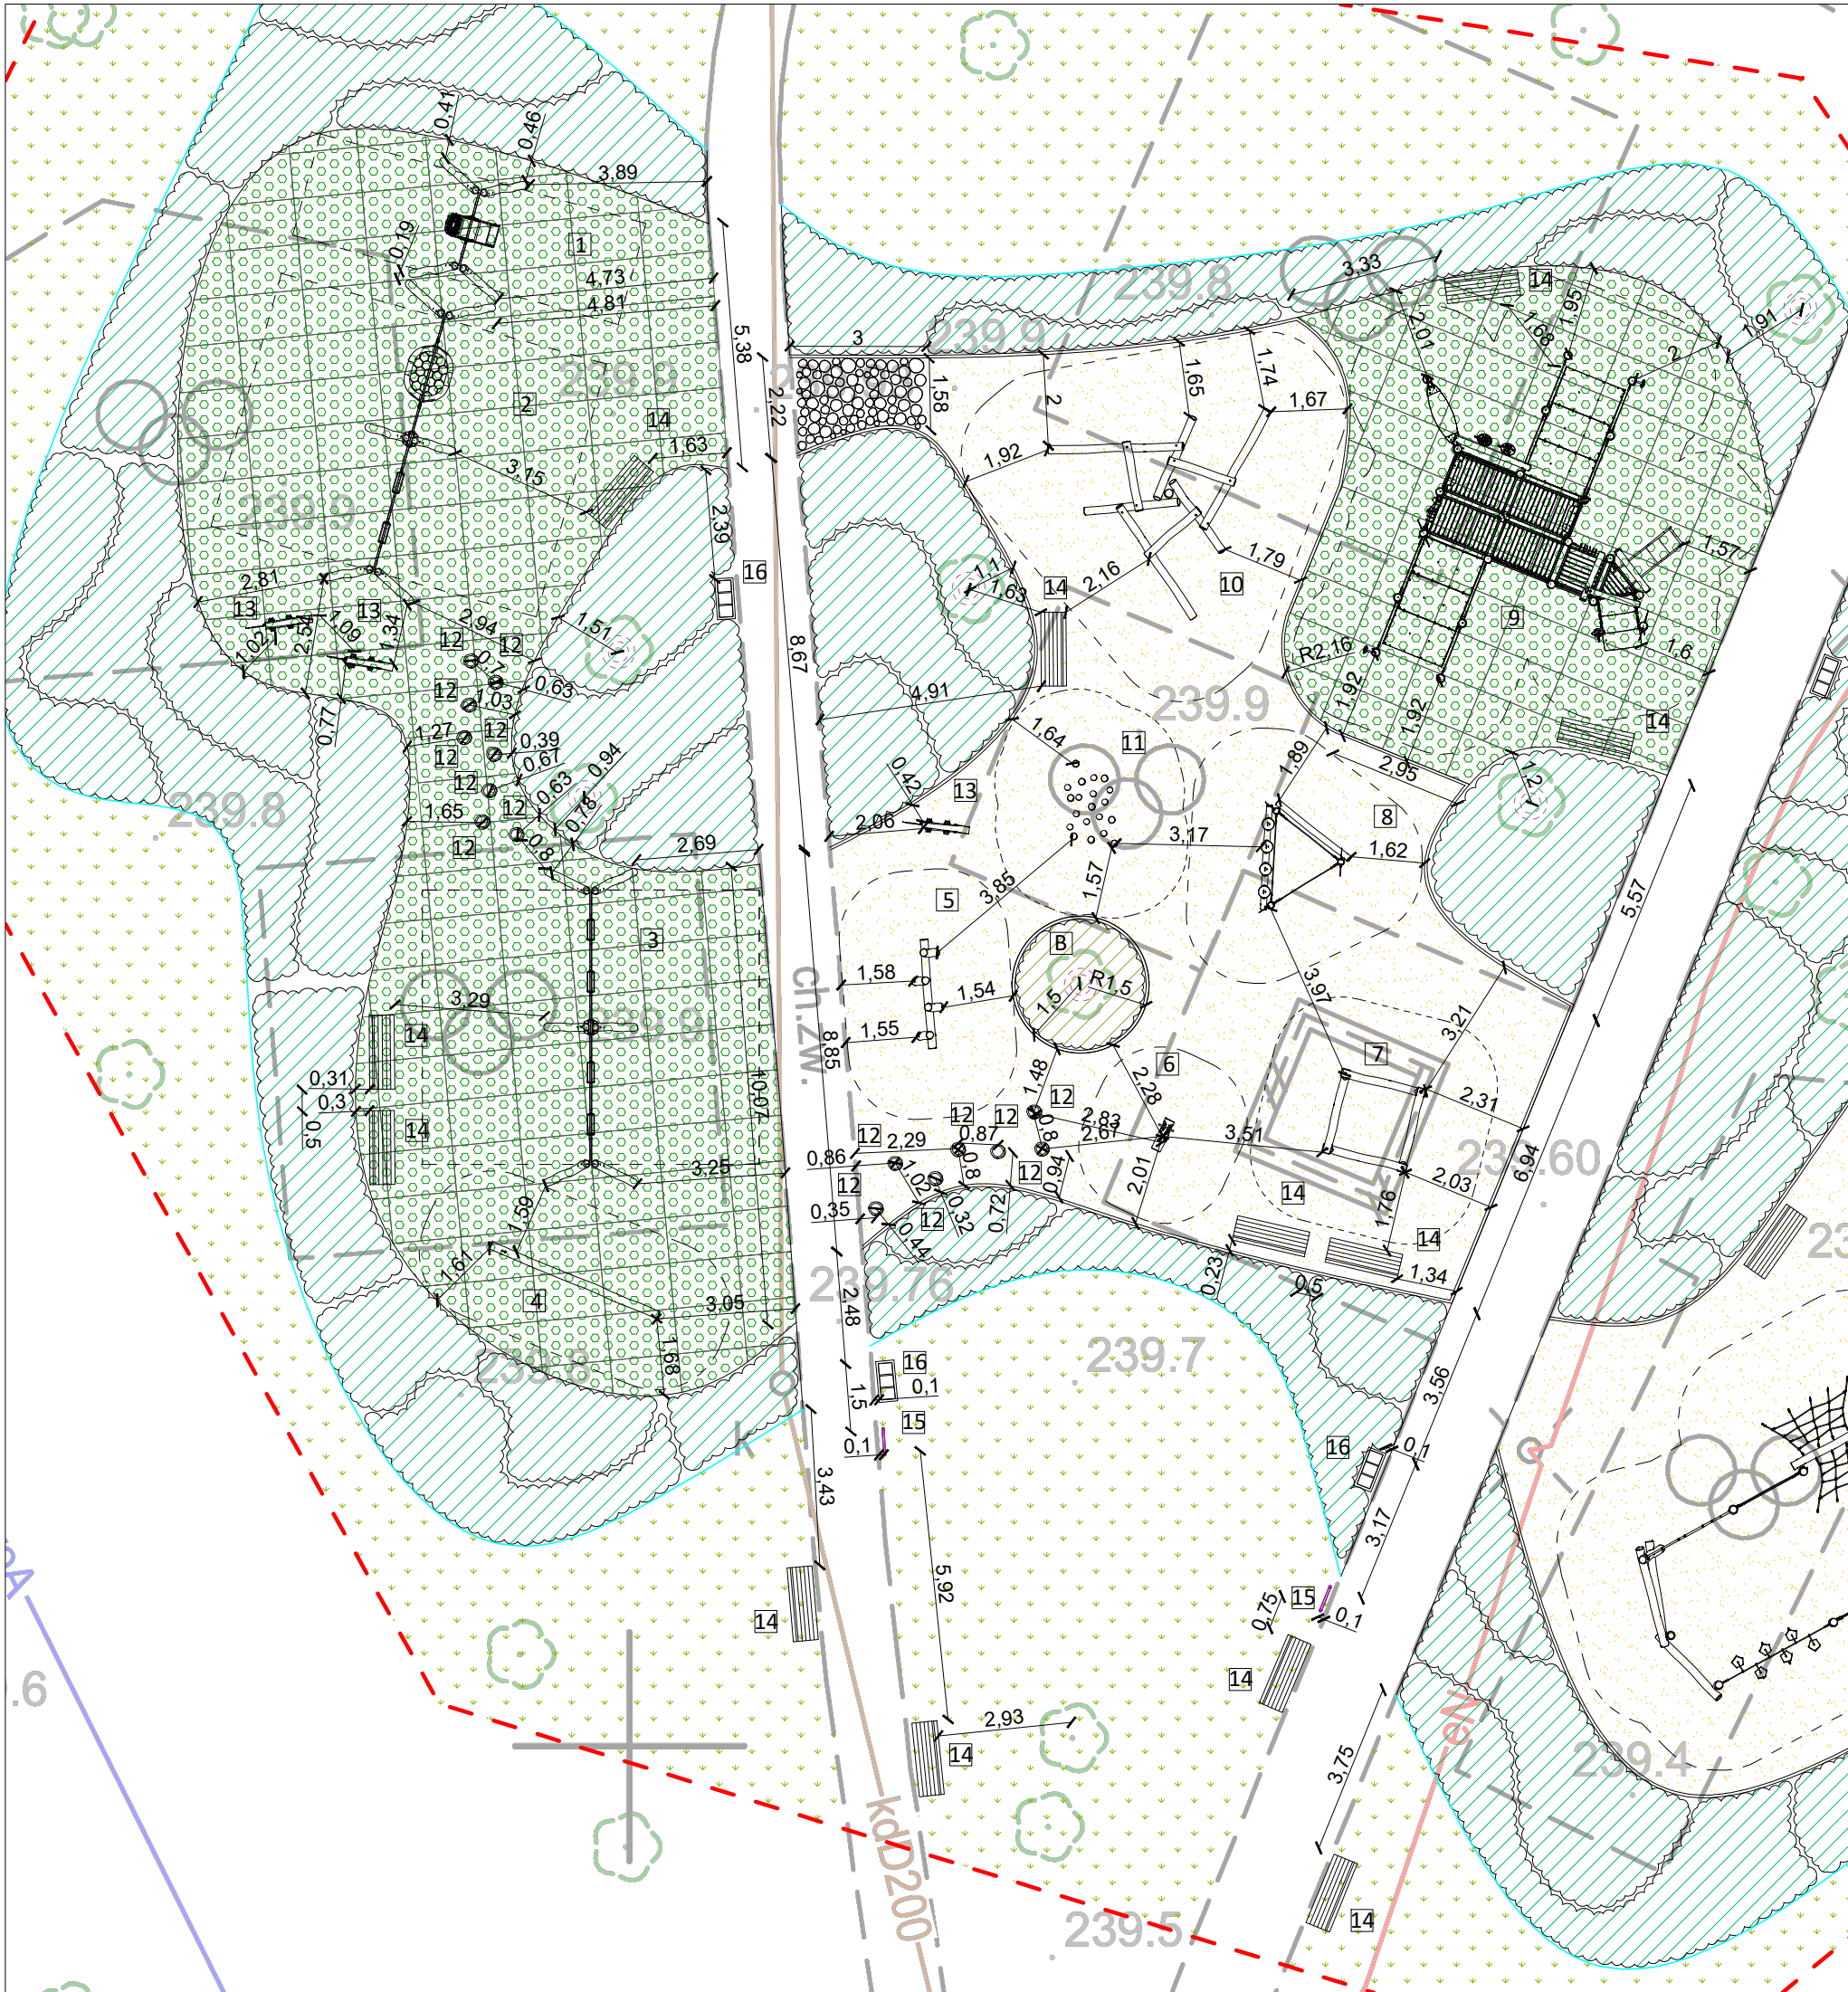

URZĄDZENIA ZABAWOWE I ICH STREFY BEZPIECZEŃSTWA:

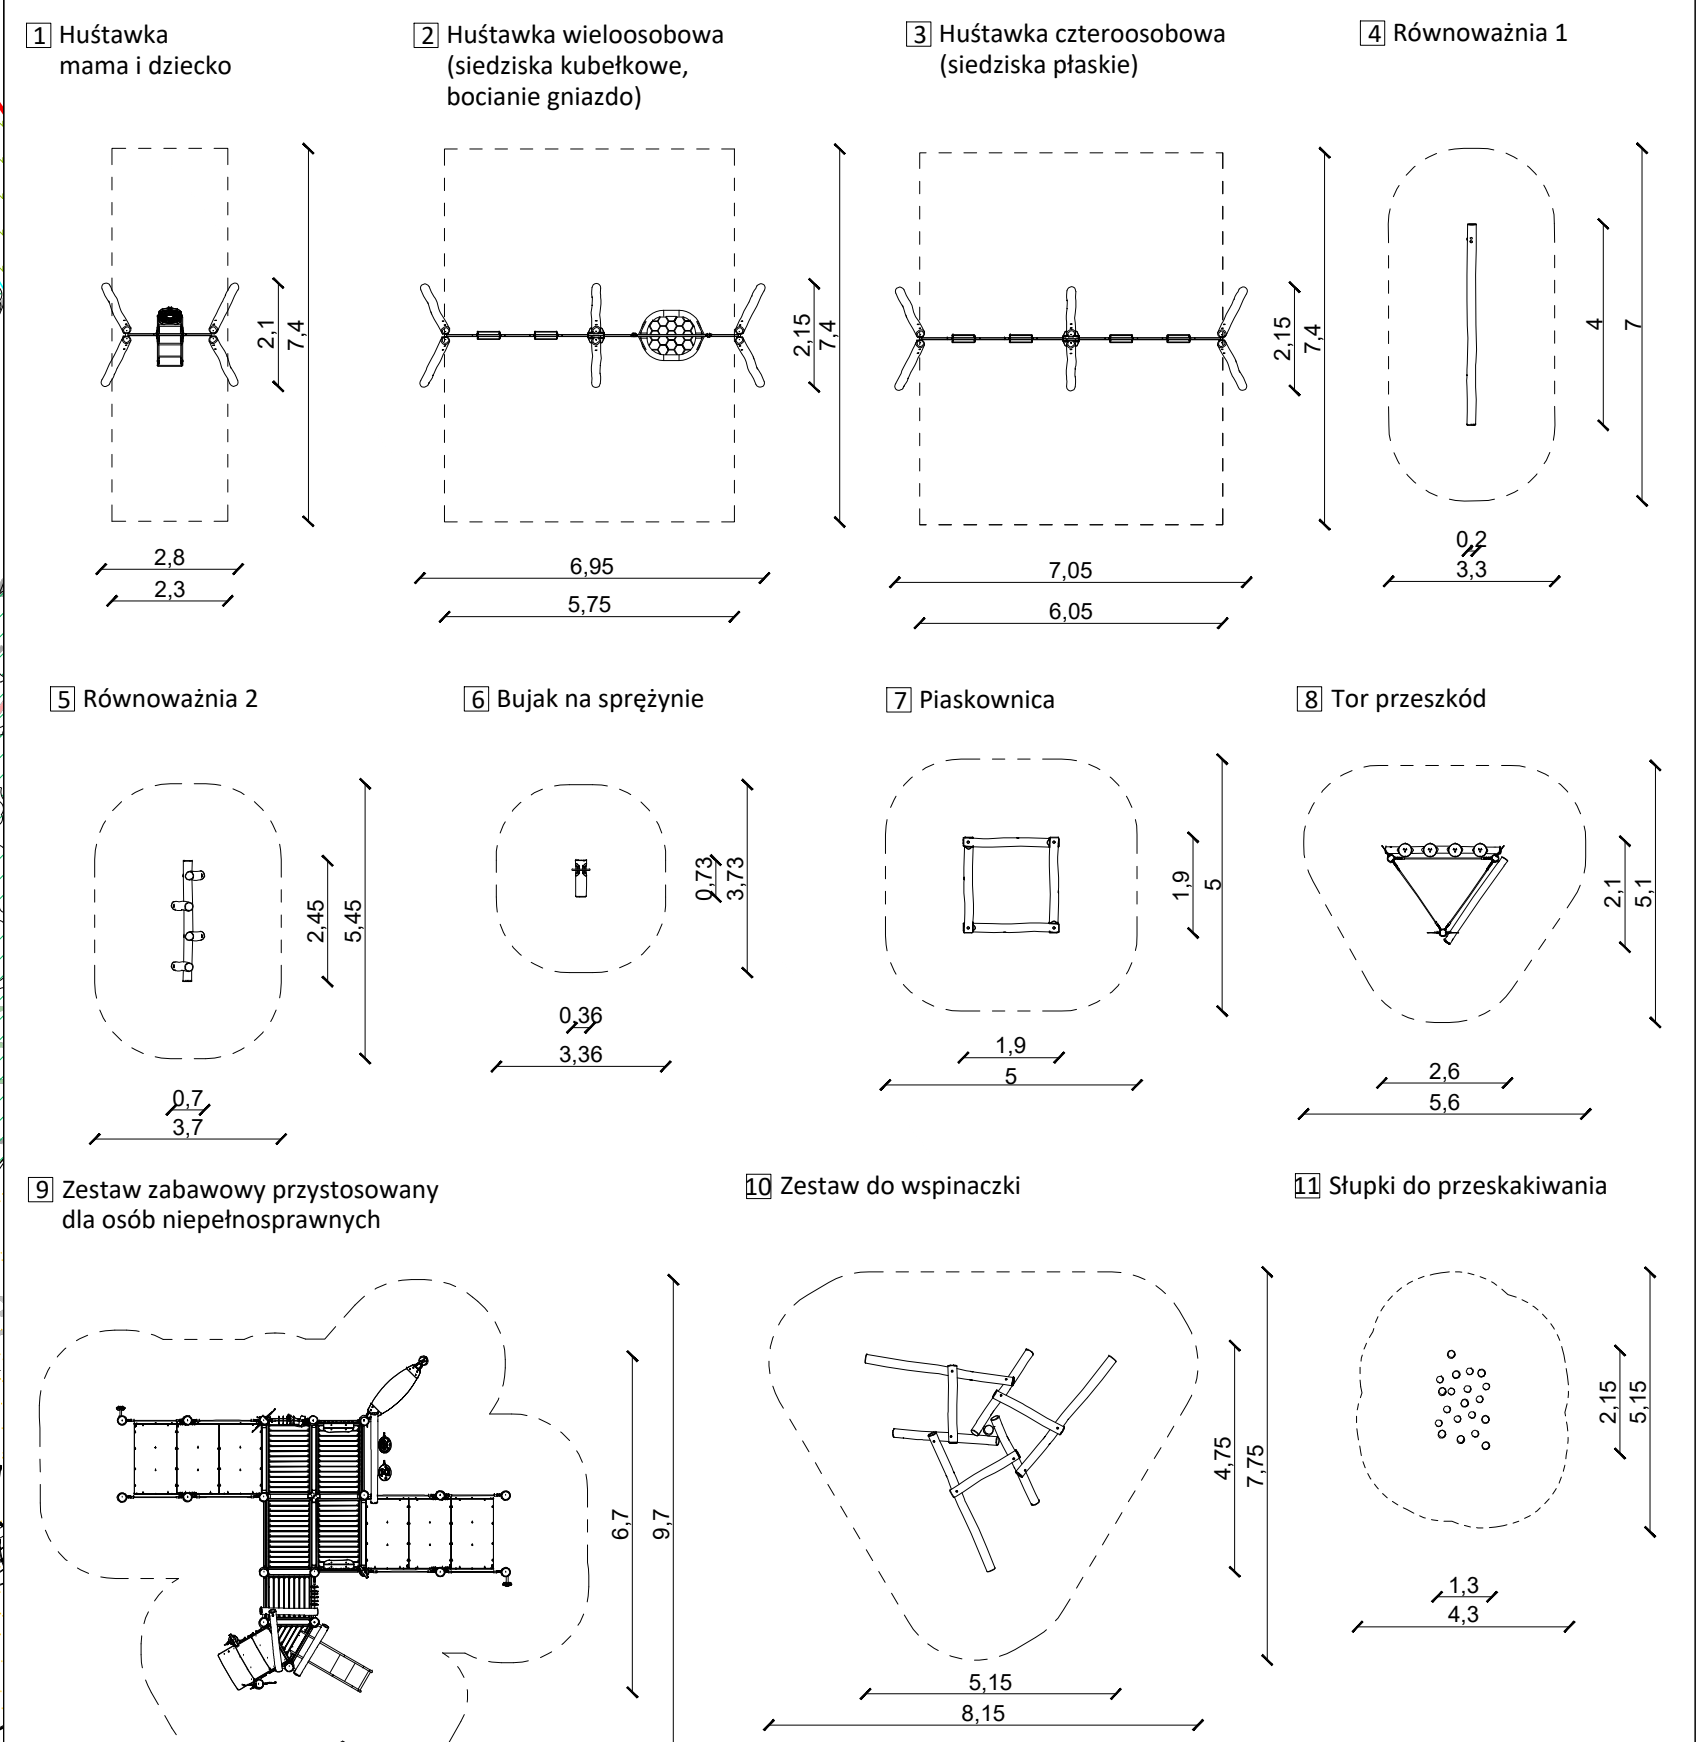

- 12 Pieniek drewniany - 15 szt.
- 13 Ławka dziecięca - 4 szt.
- 14 Ławka z oparciem - 15 szt.
- 15 Tablica z regulaminem - 2 szt.
- 16 Kosz do segregacji odpadów - 4 szt.

Drzewo do zabezpieczenia na czas budowy

Land Art Projekt Sp. z o.o. ul. Lipowa 3/24, 30-702 Kraków				NIP: 676-245-13-42	
Rysunek: Rzut obiektów małej architektury - cz. I				Data:	07.2026
Inwestor: Gliwice - Miasto na prawach powiatu ul. Zwycięstwa 21, 44-100 Gliwice				Skala:	A3/1:150
Identyfikator działki: 246601_1.0063.22/11				AR.PZT.2	
Nazwa Budowa obiektów małej architektury w miejscu publicznym w ramach zadania: "Modernizacja i rozbudowa placu zabaw przy ul. H. Bienka, dz. nr 22/11, obręb Żorek"					
Projektował:		Branża:	Uprawnienia:	Podpis:	
mgr inż. Magdalena Feil-Bereta		architektoniczna	-		
mgr inż. Damian Mytych		architektoniczna	-		