


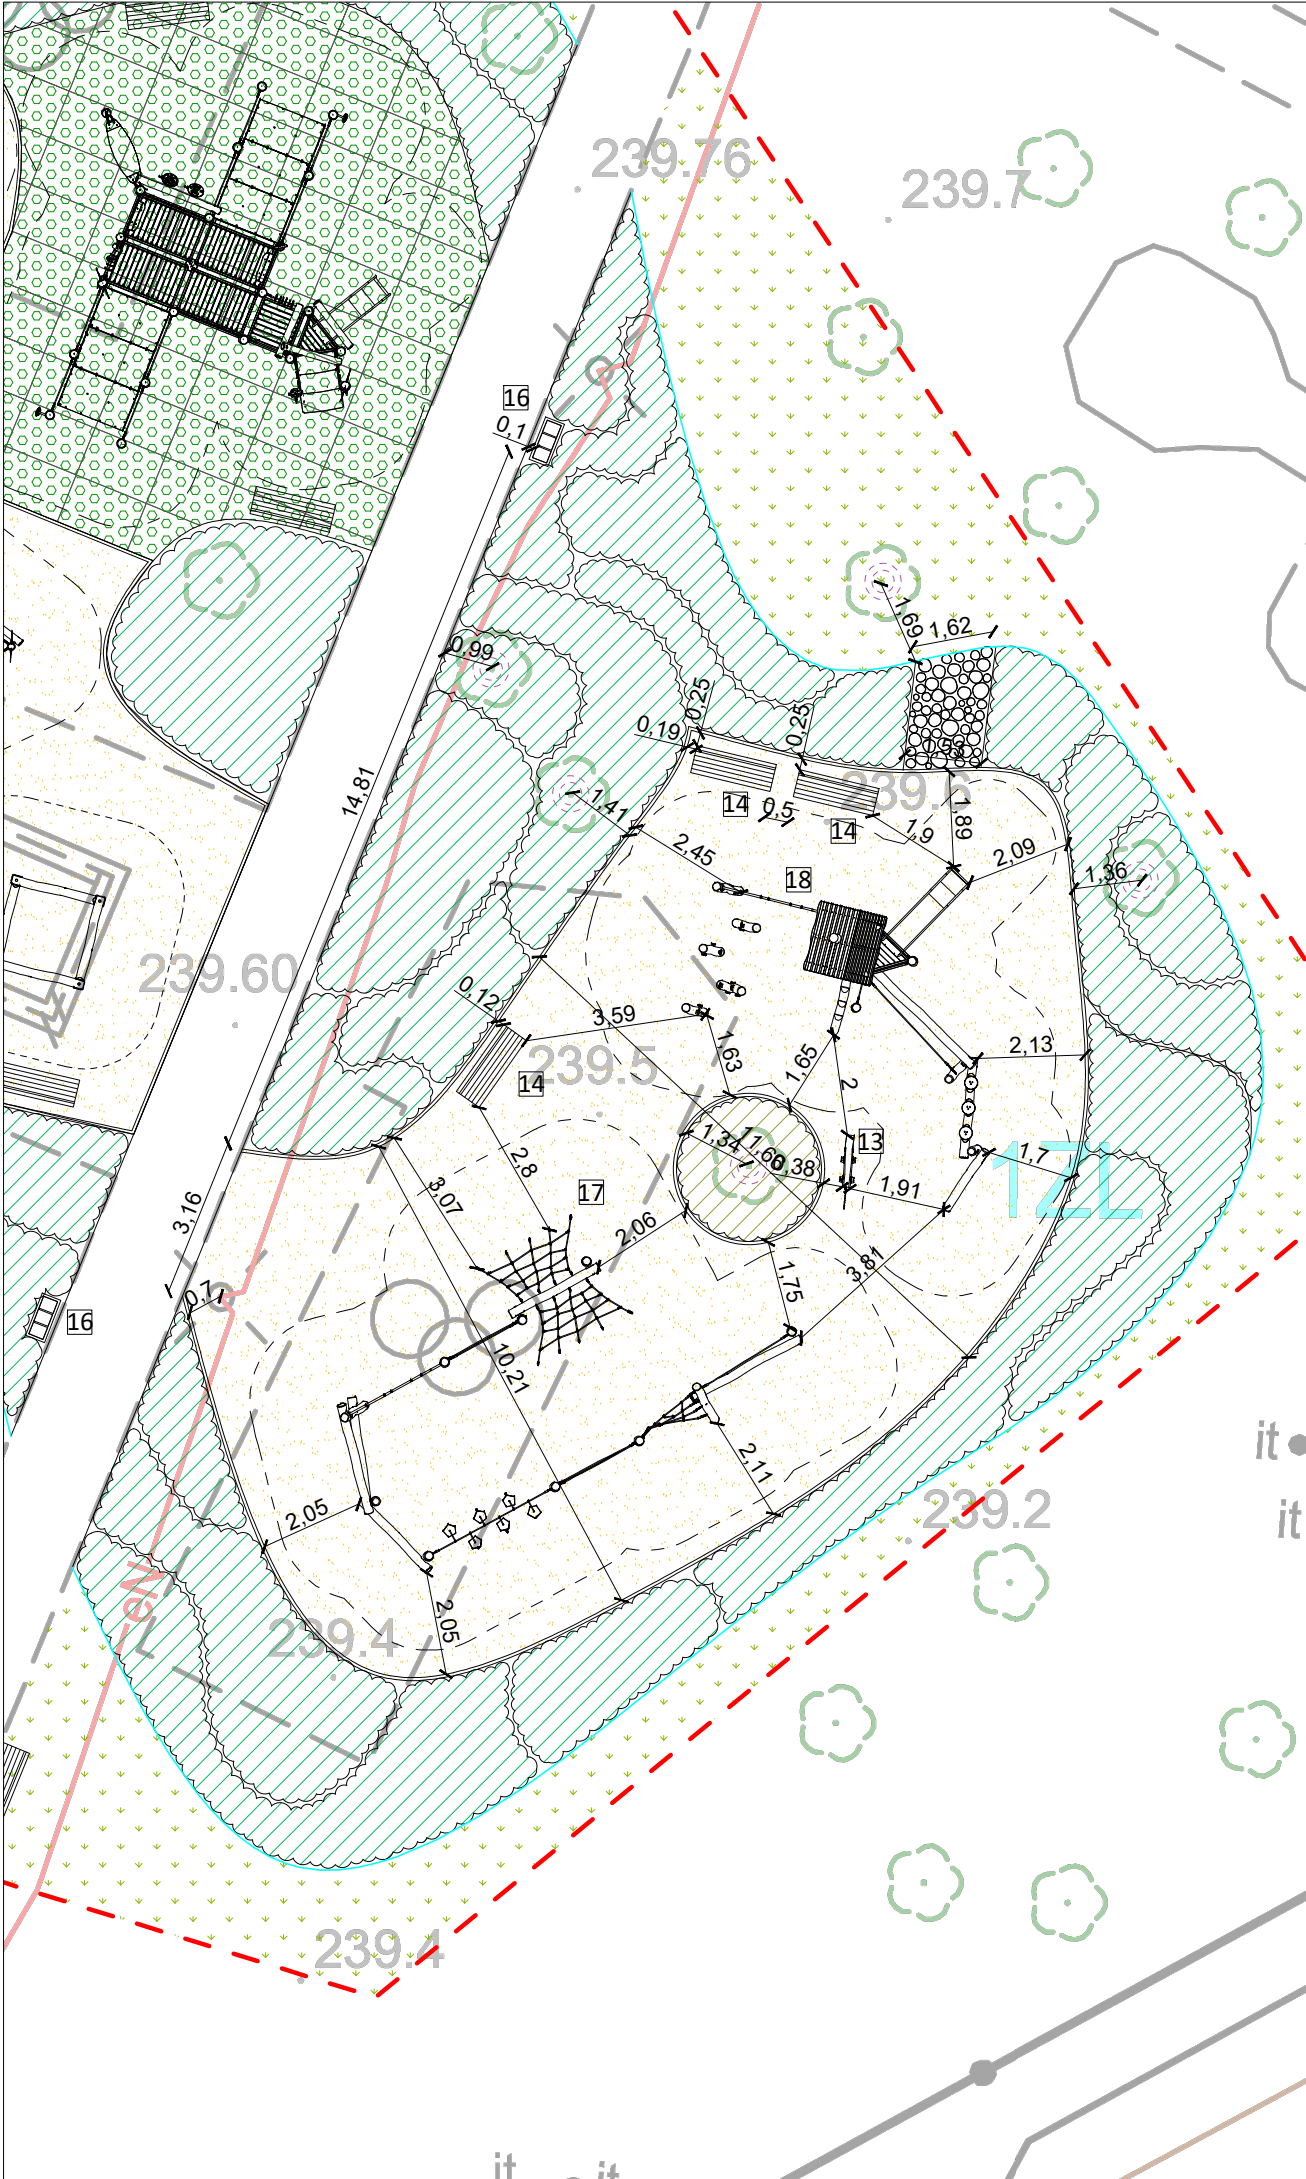

URZĄDZENIA ZABAWOWE I ICH STREFY BEZPIECZEŃSTWA:

17 Zestaw sprawnościowy

12 Pieniek drewniany - 15 szt.
13 ławka dziecięca - 4 szt.
14 ławka z oparciem - 15 szt.
15 Tablica z regulaminem - 2 szt.
16 Kosz do segregacji odpadów - 4 szt.

Drzewo do zabezpieczenia na czas budowy

18 Zestaw zabawowy ze zjeżdżalnią dla dzieci starszych

12 Pieniek drewniany - 15 szt.
13 ławka dziecięca - 4 szt.
14 ławka z oparciem - 15 szt.
15 Tablica z regulaminem - 2 szt.
16 Kosz do segregacji odpadów - 4 szt.

Drzewo do zabezpieczenia na czas budowy

BILANS TERENU:

- powierzchnia opracowania - 1988,3 m²
- powierzchnia nawierzchni żwirowej usunięcia - 398,5 m²
- powierzchnia nawierzchni z kostki betonowej usunięcia - 47,5 m²
- długość obrzeża betonowego do usunięcia - 208,7 m
- ilość urządzeń zabawowych do usunięcia - 11 szt.
- ilość tablic z regulaminem do usunięcia - 1 szt.
- ilość ławek do usunięcia - 10 szt.
- ilość koszu na śmieci do usunięcia - 4 szt.
- powierzchnia nawierzchni z piasku - 413,7 m²
- powierzchnia nawierzchni z mat przerostowych - 317,3 m²
- powierzchnia nawierzchni z plastrów drewnianych - 8,5 m²
- długość obrzeża betonowego - 140,7 m
- ilość urządzeń zabawowych - 11 szt.
- ilość pieńków drewnianych - 15 szt.
- ilość ławek dziecięcych - 4 szt.
- ilość ławek z oparciem - 15 szt.
- ilość koszu do segregacji odpadów - 4 szt.
- ilość tablic z regulaminem - 2 szt.
- ilość drzew do zabezpieczenia na czas budowy - 11 szt.
- długość obrzeża stalowego - 158,6 m
- powierzchnia roślin do wyściółkowania - 472,0 m²
- powierzchnia agrowłókniny pod rośliny - 472,0 m²
- ilość krzewów - 749 szt.
- ilość bylin - 1824 szt.
- powierzchnia trawnika - 584,2 m²

Land Art Projekt Sp. z o.o. ul. Lipowa 3/24, 30-702 Kraków				NIP: 676-245-13-42	
Rysunek:		Rzut obiektów małej architektury - cz.II		Data: 07.2026	
Inwestor:		Gliwice -Miasto na prawach powiatu ul. Zwycięstwa 21, 44-100 Gliwice		Skala: A3/1:150	
Identyfikator działki:		246601_1.0063.22/11		AR.PZT.3	
Nazwa		Budowa obiektów małej architektury w miejscu publicznym w ramach zadania: "Modernizacja i rozbudowa placu zabaw przy ul. H. Bienka, dz. nr 22/11, obręb Żorek"			
Inwestycji:					
Projektował:		Branża:	Uprawnienia:	Podpis:	
mgr inż. Magdalena Feil-Bereta		architektoniczna	-		
mgr inż. Damian Mytych		architektoniczna	-		