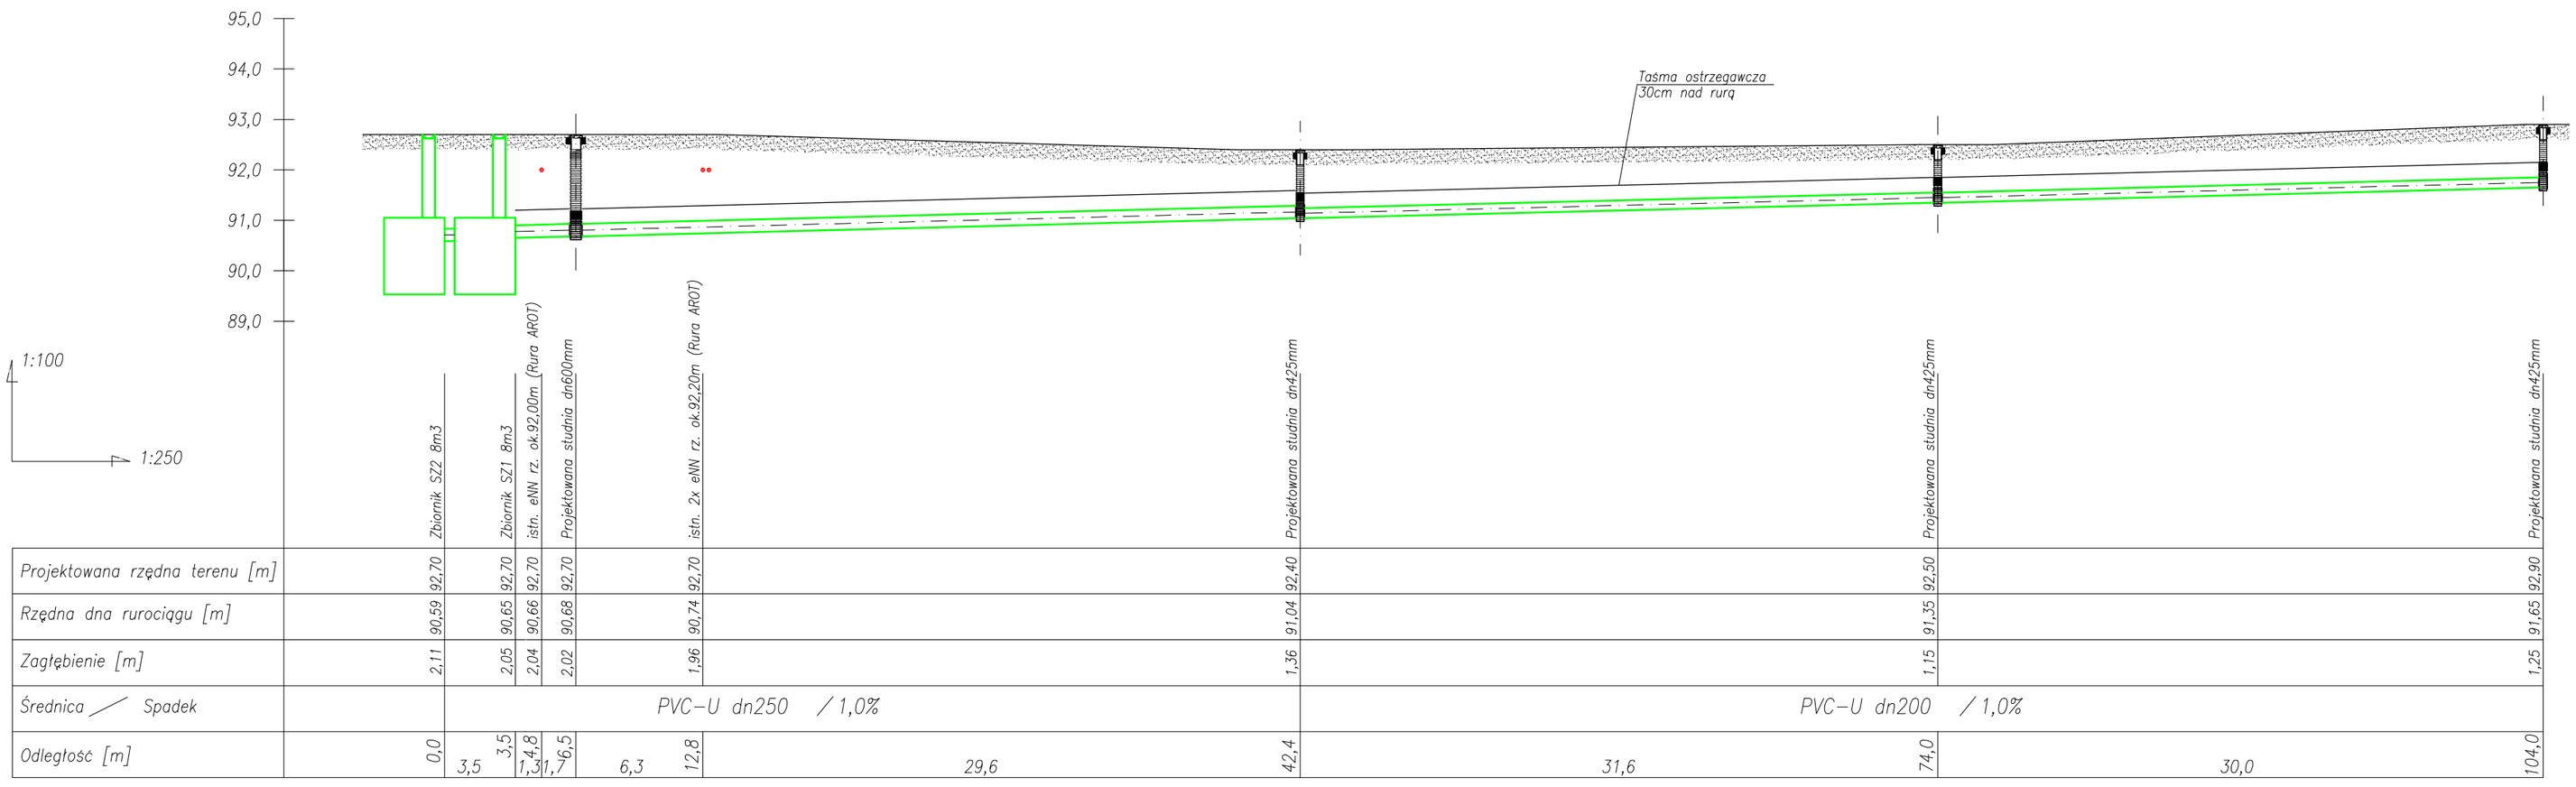

NAZWA OPRACOWANIA:

PROJEKT TECHNICZNY - BRANŻA SANITARNA

NAZWA I ADRES INWESTYCJI

Budynek kompleksu sportowego: budynku zaplecza sanitarno-szatniowego oraz dwóch boisk
09-530 Gąbin, Nowe Grabie 11
jed.ewid 141906_5, obr.ewid. 0006 Nowe Grabie
DZIAŁKA NR EWIDENCYJNY 330/4

JEDNOSTKA PROJEKTOWA:

ArchiCon
Usługi Projekowo-Wykonawcze
Marcin Zawadka
ul. Kurpiowska 8
09-408 Płock
tel. mob. 505 534 612

INWESTOR:

Miasto i Gmina Gąbin
09-530 Gąbin
ul. Stary Rynek 16

ZESPÓŁ PROJEKTOWY

	IMIĘ I NAZWISKO:	NR UPRAWNIEŃ:	PODPIS:
PROJEKTOWAŁ:	mgr inż. Tomasz Sęczkowski	NR. UPR MAZ/0038/PWOS/04	
ASYSTENT:	inż. Kamil Dobosz		

TYTUŁ RYSUNKU:

Profil podłużny instalacji kanalizacji deszczowej - cz.1

FAZA PROJEKTU:	REWIZJA	BRANŻA:	DATA	SKALA	NUMER RYS:
Projekt techniczny	-	Sanitarna	05-2026	1:100/250	14

WSZELKIE PRAWA AUTORSKIE ZASTRZEŻONE. KOPIOWANIE W JAKIEJKOLWIEK FORMIE (CZĘŚCI LUB W CAŁOŚCI), BEZ PISEMNEJ ZGODY AUTORA ZABRONIONE. Dz. Ust. z dn. 23.02.1994 - Nr 24 poz. 83 - Ustawa PRAWO AUTORSKIE