


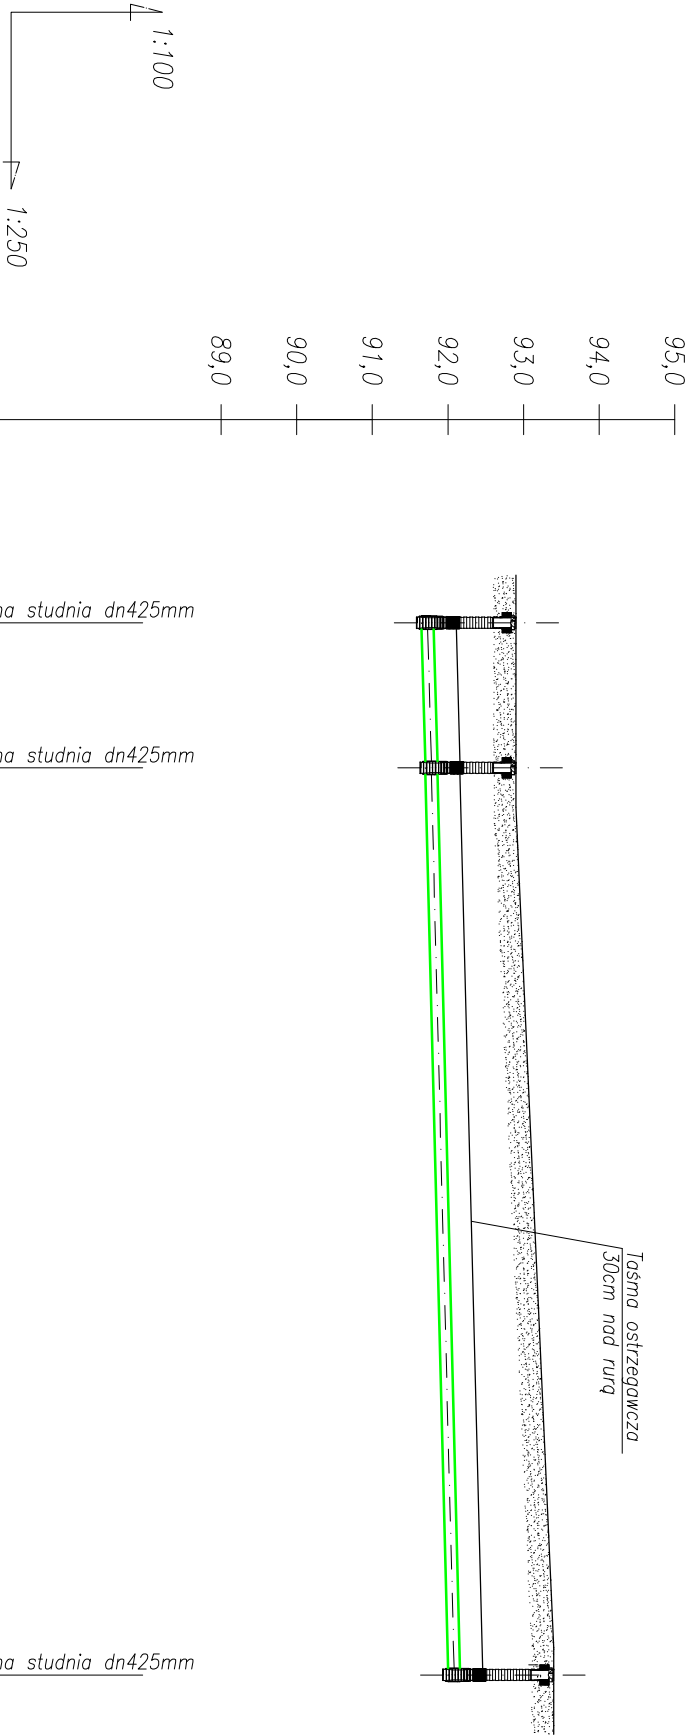

Projektowana rzędna terenu [m]	92,90	Projektowana studnia dn425mm	92,90	Projektowana studnia dn425mm	93,40	Projektowana studnia dn425mm
Rzędna dna rurociągu [m]	91,65		91,70		92,00	
Zagłębienie [m]	1,25		1,20		1,40	
Średnica / Spadek		PVC-U dn160 / 1,0%				
Odległość [m]	0,00	4,8	4,80	30,0	34,8	
D4		D5		D6		



Archicon
Usługi Projektowo-Wykonawcze
Marcin Zawadzka
ul. Kurpiowska 8
09-408 Płock
tel. mob. 505 534 612

INWESTOR:
Miasto i Gmina Gąbin
09-530 Gąbin
ul. Stary Rynek 16

ZESPÓŁ PROJEKTOWY			
IMIĘ I NAZWISKO:		NR UPRAWNIENI:	
PROJEKTOWAŁ:		PODPIS:	
mgr inż. Tomasz Sęczkowski		NR UPR MAZ/0038/PWOS/04	
ASYSTENT:			
inż. Kamil Dobosz			

TYTUŁ RYSUNKU:
Profil podłużny instalacji kanalizacji deszczowej - cz.2

FAZA PROJEKTU:	REWIZJA	BRANŻA:	DATA	SKALA	NUMER RYS.
Projekt techniczny	-	Sanitarna	05-2026	1:100/250	15
WISZELKĘ PRAWA AUTORSKIE ZASTRZEŻONE. KOPIOWANIE W JAKIEJKOLWIEK FORMIE (CZĘŚCI LUB W CAŁOŚCI) BEZ PISEMNEJ ZGODY AUTORA ZABRONIONE. DZ. Ust. z dn. 29.02.1994. Nr 24 poz. 83. Ustawa PRAWO AUTORSKIE					