


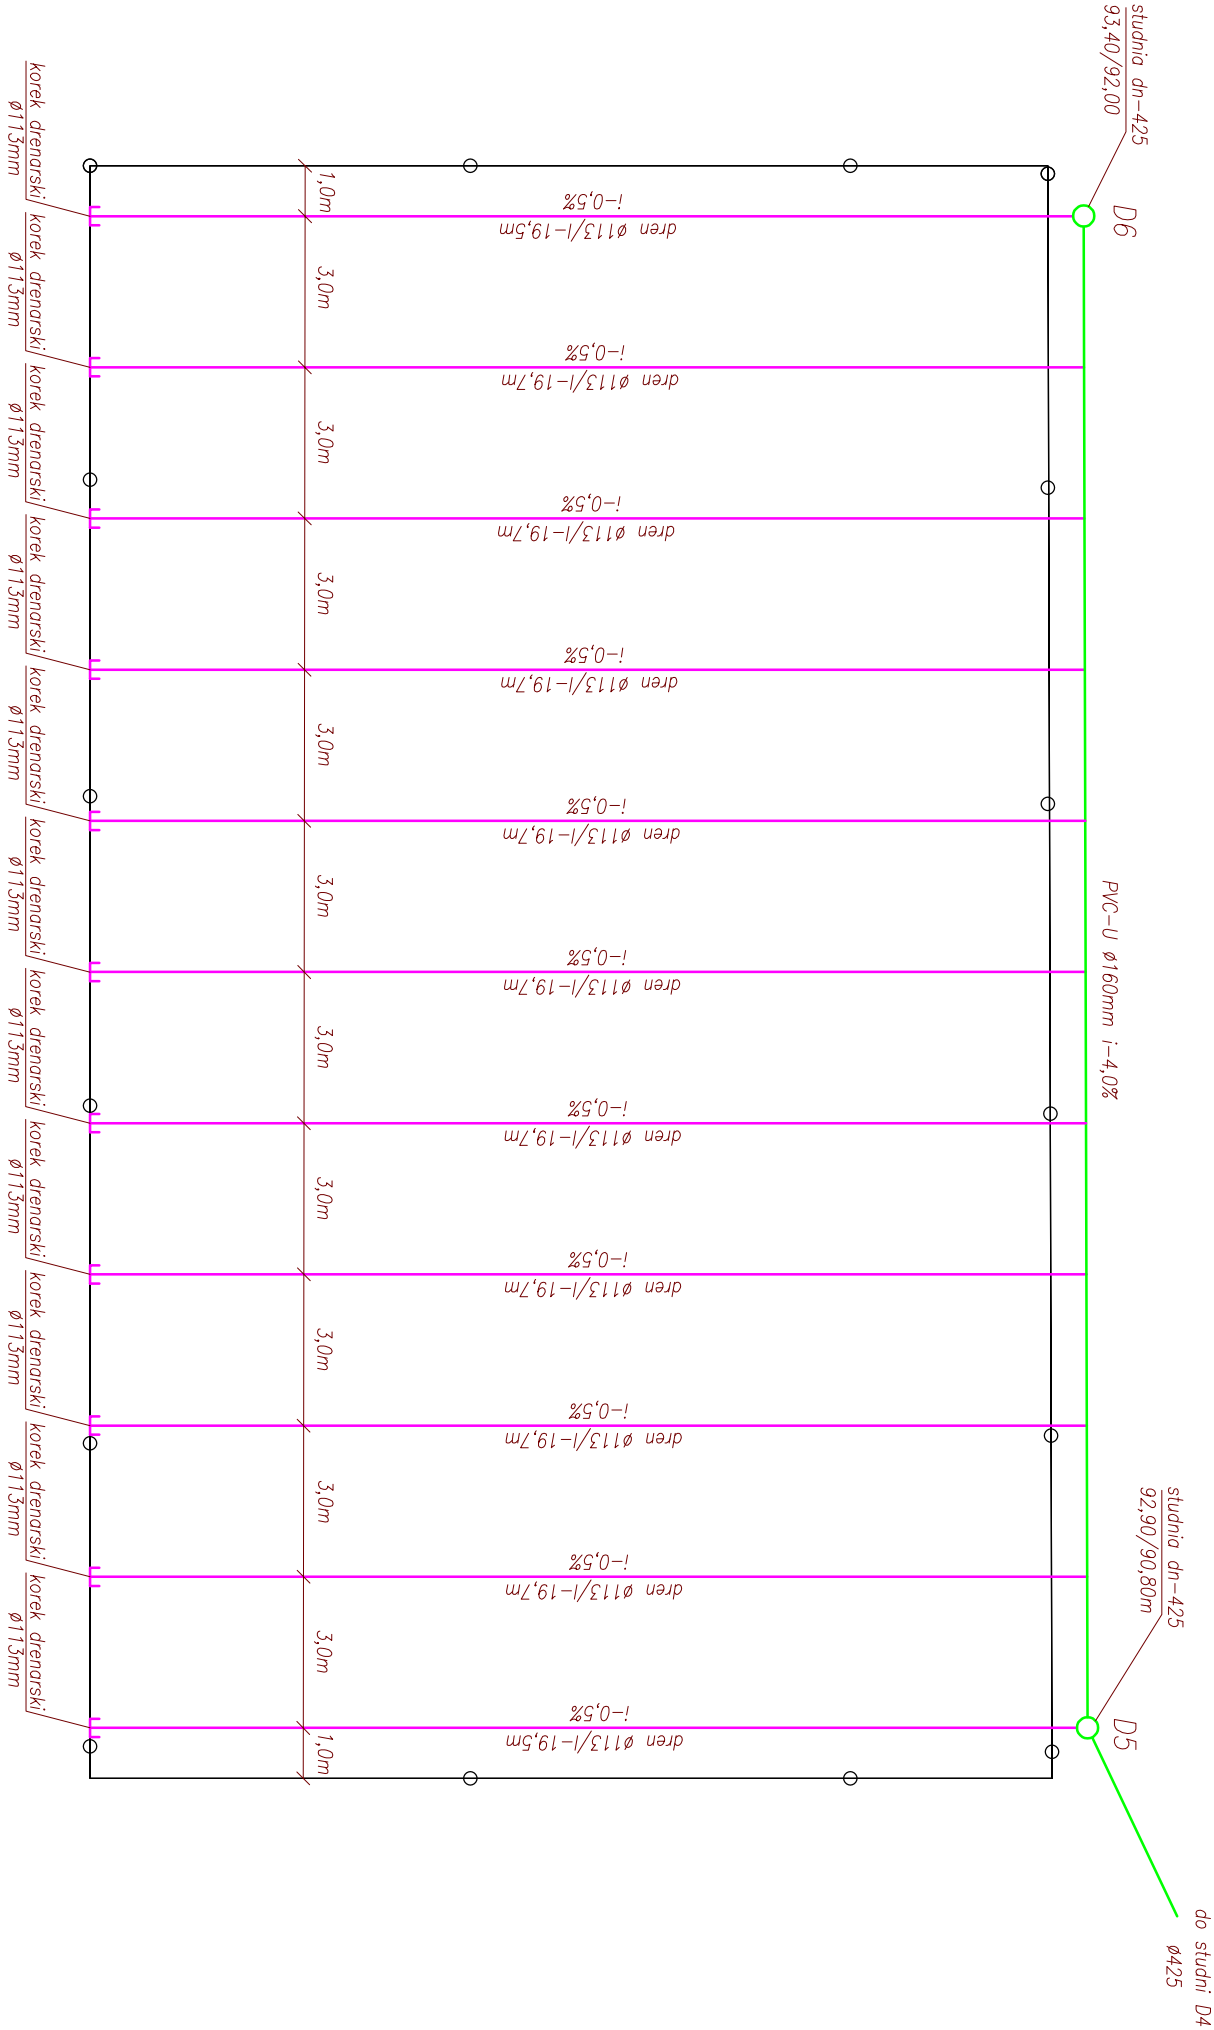

NAZWA OPRACOWANIA:
PROJEKT TECHNICZNY - BRANŻA SANITARNA

NAZWA I ADRES INWESTYCJI
Budynek kompleksu sportowego: budynku zaplecza sanitarno-szatkowego oraz dwóch boisk
Jednostka 141906_5, obr. ewid. 0006 Nowe Grabie
DZIAŁKA NR EWIDENCYJNY 330/4

JEDNOSTKA PROJEKTOWA:
ArchIcon
Urząd Projektowy Wykonawcza
Marcin Zawadzki
ul. Kupiecka 8
09-408 Płock
tel. mob. 505 534 612

INWESTOR:
Miasto i Gmina Gąbin
ul. Stary Rynek 16

IMIĘ I NAZWISKO:
NR UPRAWNIENI:
PODPIS:

ZESPÓŁ PROJEKTOWY

PROJEKTOWAŁ:
mgr inż.
Tomasz Sęczkowski
inż.

NR. UPR.
MAZ0038/PWOS/04

ASYSTENT:
Kamil Dobosz

Tytuł rysunku:
Schemat technologiczny odwodnienia boiska wielofunkcyjnego

Faza projektu:
Projekt techniczny

Revizja:
-

Branża:
Sanitarna

Data:
05-2026

Skala:
1:150

Numer rys.
7

Wszystkie prawa autorskie zastrzeżone. Kopiowanie w jakiejkolwiek formie (części lub w całości), bez pisemnej zgody autora zabronione. Dz. Ust. z dn. 23.02.1994 r. - § 24 poz. 43 - własna prawna autorskie