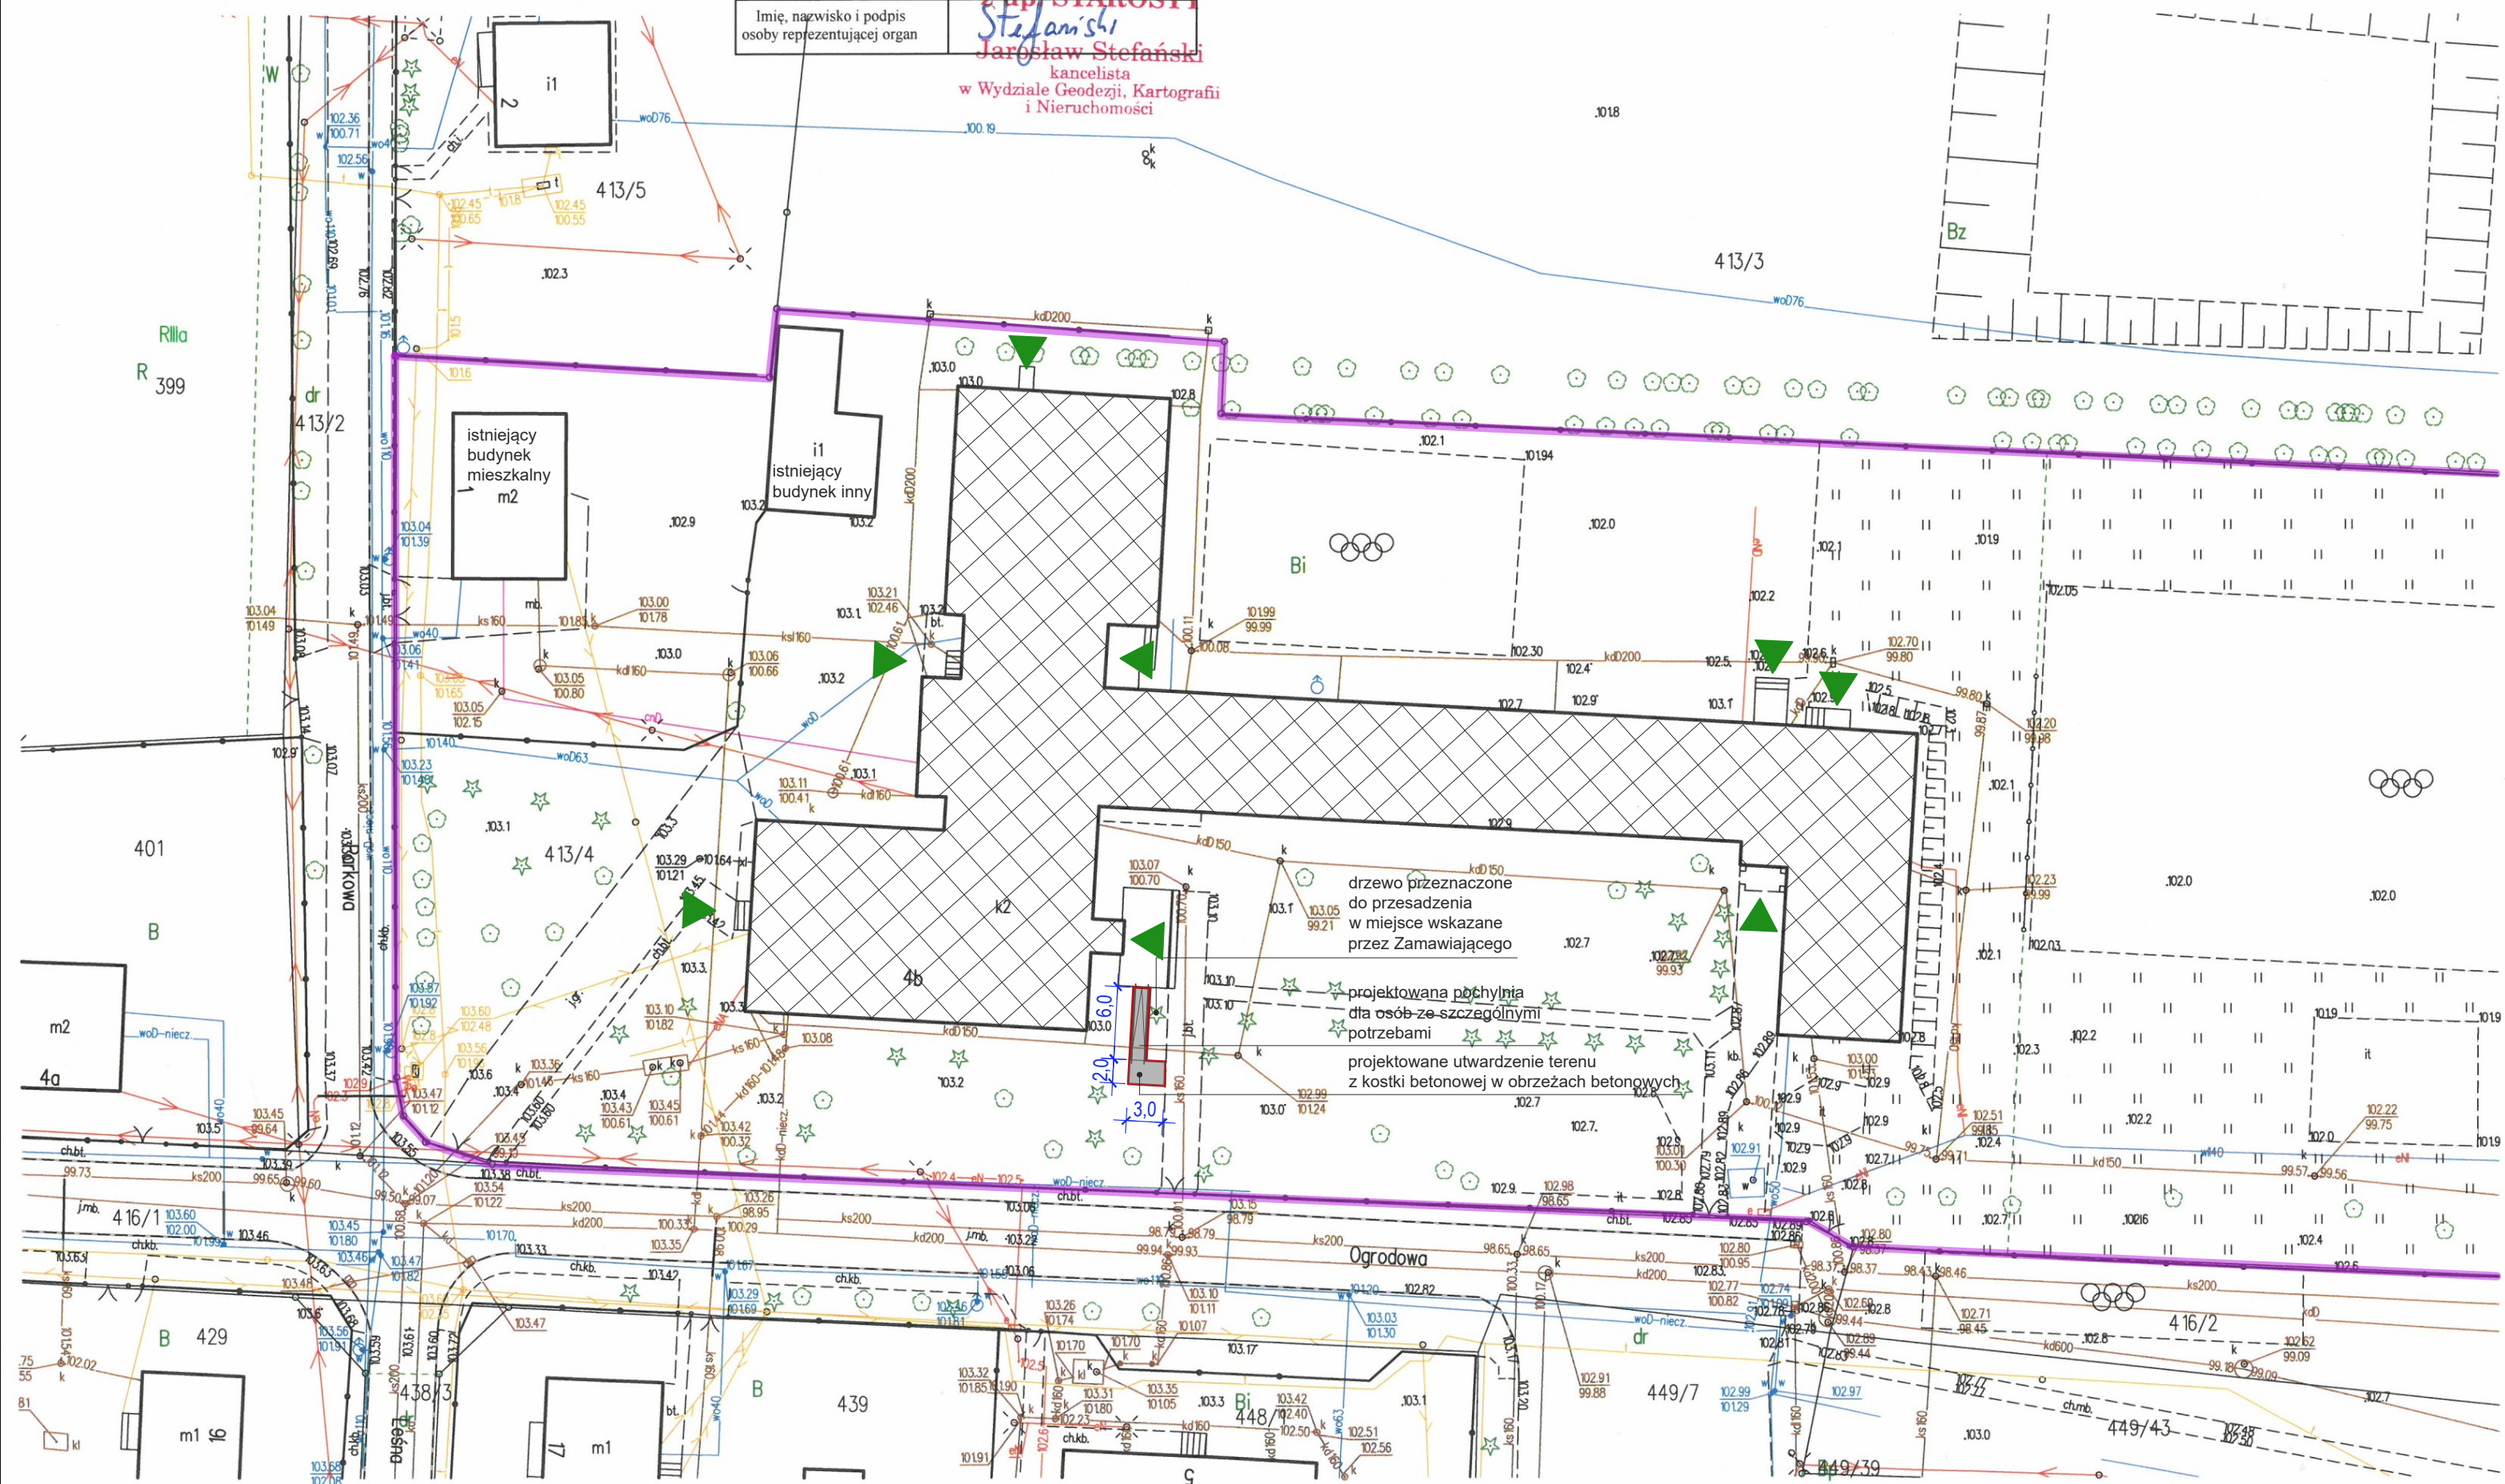


 
 
Skala 1:500

Nazwa organu prowadzącego państwowy zasób geodezyjny i kartograficzny	STAROSTA ŁOWICKI
Identyfikator ewidencyjny materiału zasobu	GKN.6642.2.1126.2026
Nazwa materiału zasobu	Mapa zasadnicza
Data wykonania kopii materiału zasobu	30.04.2026
Imię, nazwisko i podpis osoby reprezentującej organ	z up. STAROSTY Stanisław Janusz Staniszewski

STAROSTWO POWIATOWE W ŁOWICZU
WYDZIAŁ GEODEZJI, KARTOGRAFI
I NIERUCHOMOŚCI
99-400 Łowicz, ul. Stanisławskiego 30
tel. (46) 811 53 76
e-mail: gkn@powiatlowicki.pl



OZNACZENIA:

- | | |
|---|---|
|  | budynek Szkoły Podstawowej w Kiernozi
objęty termomodernizacją |
|  | istniejące wejścia do budynku |
|  | granice działki nr ewid. 413/4 |
|  | projektowane utwardzenie terenu/pochylnia |
|  | istniejąca kanalizacja sanitarna |
|  | istniejący wodociąg |
|  | istniejący kabel elektryczny - podziemny |
|  | istniejący kabel elektryczny - napowietrz. + ośw. |
|  | istniejący kabel telekomunikacyjny |
|  | istniejące ogrodzenie |
|  | istniejący hydrant |

UWAGA: Przed wykonywaniem robót ziemnych należy zapoznać się z planem sytuacyjnym, sporządzonym na mapie zasadniczej pobranej z Wydziału Geodezji Kartografii i Nieruchomości w szczególności z lokalizacją infrastruktury podziemnej prowadzącej do budynku szkoły. Nie wyklucza się innej, niezawidencjonowanej na mapie zasadniczej infrastruktury. Roboty ziemne prowadzić z zachowaniem szczególnej ostrożności zgodnie z zasadami wiedzy technicznej. W przypadku uszkodzenia infrastruktury podczas wykonywania robót, Wykonawca ma obowiązek doprowadzić ją do stanu pierwotnego.

NAZWA PRZEDSIĘWZIĘCIA:
TERMOMODERNIZACJA BUDYNKU SZKOŁY PODSTAWOWEJ
IM. T. KOŚCIUSZKI W KIERNOZI
 (w ramach zadania pn. "Poprawa efektywności energetycznej budynku Szkoły Podstawowej

PRZEBUDOWA ELEMENTÓW KONSTRUKCYJNYCH BUDYNKU SZKOŁY
IM. T. KOŚCIUSZKI W KIERNOZI

INWESTOR: **Miasto i Gmina Kiernozia**
ul. Sobocka 1a, 99-412 Kiernozia

ADRES: dz. nr ewid. 413/4, identyfikator działki: 100505_4.0007.413/4
INWESTYCJI: obręb: 0007 KIERNOZIA, jedn. ewid. 100505_4 Kiernozia obszar miejski
woj. łódzkie, pow. łowicki

TYTUŁ RYSUNKU: SKALA:

PLAN SYTUACYJNY 1:500

PROJEKTANT (specj. arch. bez ogr.):	NR UPRAWNIENI:	PODPIS:
<i>mgr inż. arch. Tomasz Gajewski</i>	<i>62/91 Sk-ce</i>	
OPRACOWANIE:	NR UPRAWNIENI:	PODPIS:
<i>mgr inż. arch. Jakub Bodek</i>		

BIURO PROJEKTOWE
Autorska Pracownia Architektury
Jakub Bodek

tel. 509 299 685
e-mail: arch.jakubbodek@gmail.com

ul. Skłodowskiej 6
99-418 Betchów

DATA:	Lipiec 2026	NR RYS.	PS/1
-------	-------------	---------	------