



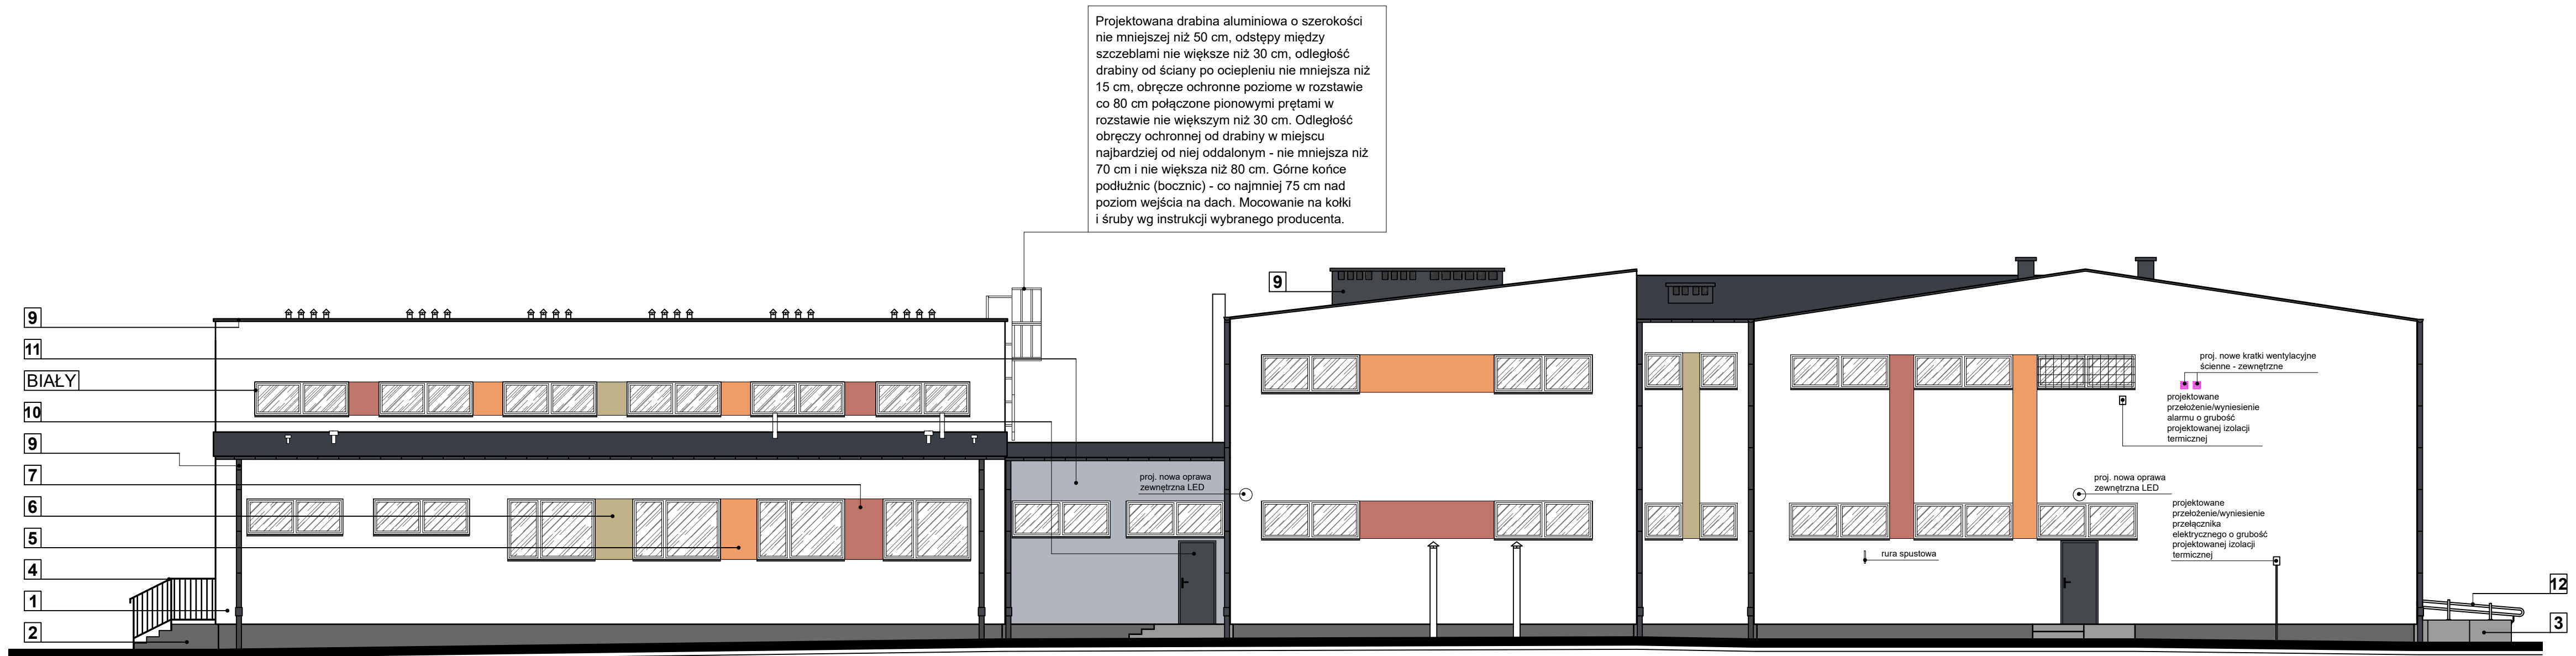

ELEWACJA ZACHODNIA

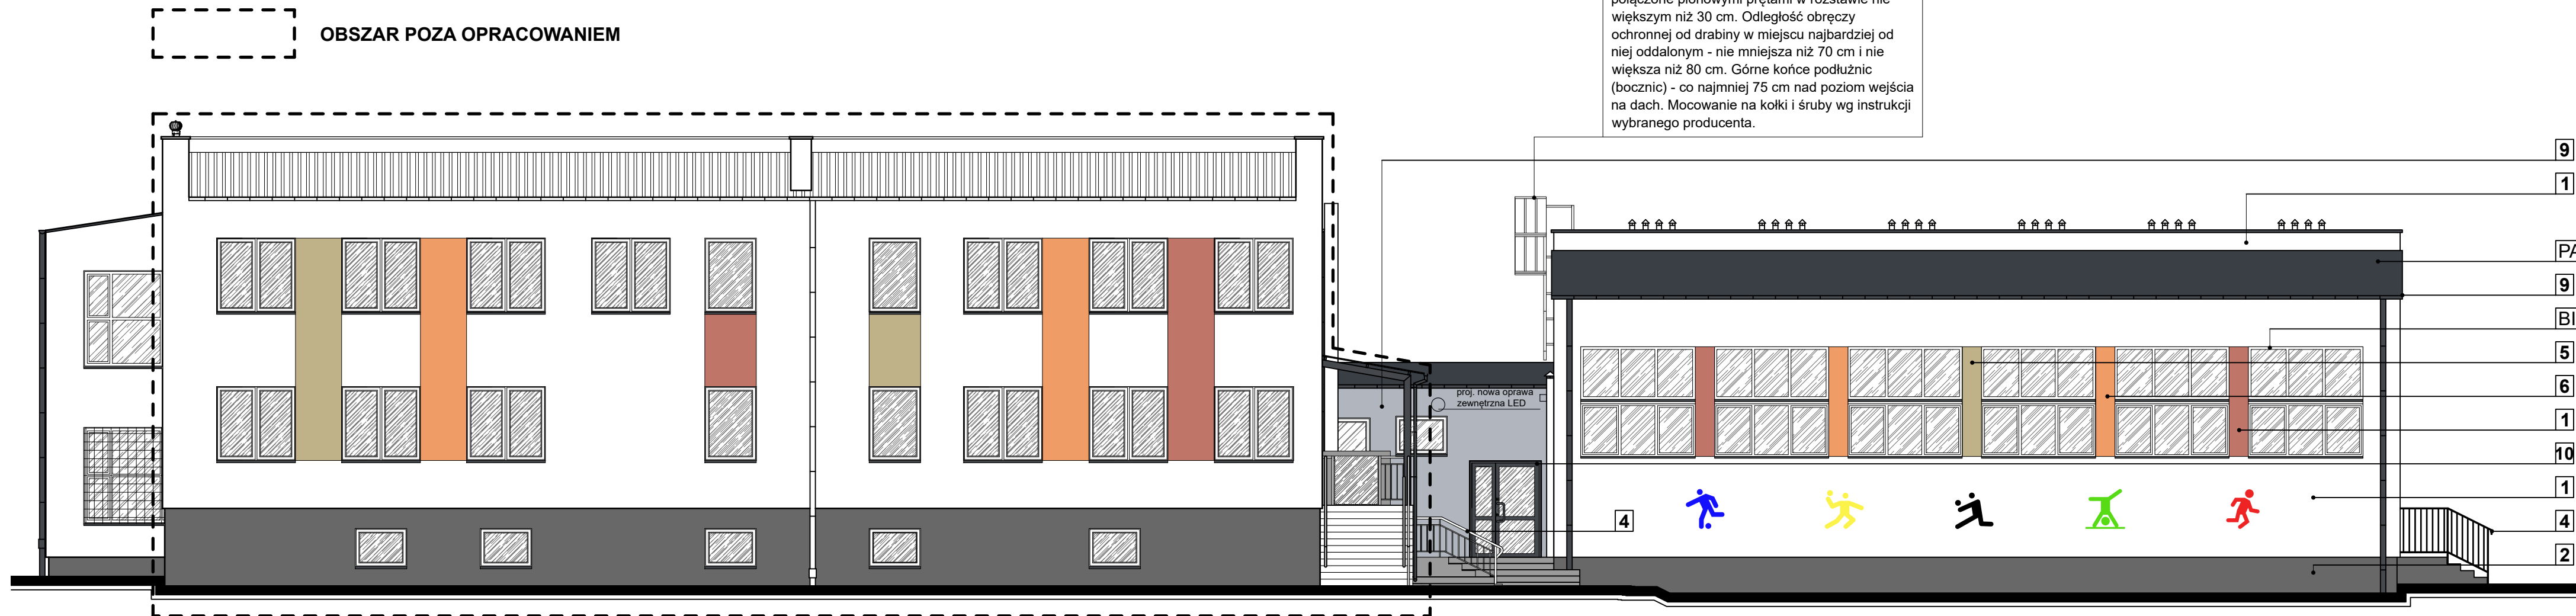

ELEWACJA WSCHODNIA

Projektowana kolorystyka elewacji		
Tynk	1	Biały/jasny szary - tynk silikonowy
Cokół	2	Ciemny szary - tynki silikonowy
Ściany pochylne	3	Szary - beton
Elementy stalowe	4	Antracyt - np. RAL 7016
Farba silikonowa	5	R:246, G:180, B: 23
Farba silikonowa	6	R:175, G:83, B: 65
Farba silikonowa	7	R:175, G:159, B: 108
Farba silikonowa	8	R:79, G:132, B: 56
Rynny, RS, obróbki bl., parapety	9	Antracyt - np. RAL 7016
Drzwi	10	Antracyt - np. RAL 7016
Tynk	11	Jasny szary - tynk silikonowy
Blaustrada/pochwyt pochylne	12	Stal kwasoodporna satynowana (K320)
		Projektowane kratki wentylacyjne wymiana na nowe

NAZWA PRZEDSIĘWZIĘCIA:
TERMOMODERNIZACJA BUDYNKU SZKOŁY PODSTAWOWEJ IM. T. KOŚCIUSZKI W KIERNOZI
(w ramach zadania pn. "Poprawa efektywności energetycznej budynku Szkoły Podstawowej im. T. Kościuszki w Kiernozie")
PRZEBUDOWA ELEMENTÓW KONSTRUKCYJNYCH BUDYNKU SZKOŁY PODSTAWOWEJ IM. T. KOŚCIUSZKI W KIERNOZI

INWESTOR:
Miasto i Gmina Kiernozia
ul. Sobocka 1a, 99-412 Kiernozia

ADRES INWESTYCJI:
dz. nr ewid. 413/4, identyfikator działki: 100505_4.0007.413/4
obręb: 0007 KIERNOZIA, jedn. ewid. 100505_4 Kiernozia obszar między ul. Sobocka, pow. Iwiczna

TYTUŁ RYSUNKU:
PROJEKTOWANA TERMOMODERNIZACJA ELEWACJA ZACHODNIA I WSCHODNIA

SKALA:
1:100

PROJEKTANT (specj. arch. bez ogr.):
mgr inż. arch. Tomasz Gajewski

NR UPRAWNIENI:
62/91 Sk-ce

OPRACOWANIE:
mgr inż. arch. Jakub Bodek

NR UPRAWNIENI:
99-418 Betchow

BIURO PROJEKTOWE
Autorska Pracownia Architektury
Jakub Bodek

tel. 509 299 685
e-mail: arch.jakubbodek@gmail.com

ul. Skłodowskiej 6
99-418 Betchow

DATA:
Lipiec 2026

NR RYS.
PTW.A/12

UWAGA:
Wszystkie wymiary należy sprawdzić na budowie.
Ostateczną kolorystykę elewacji należy dobrać na podstawie próbek w uzgodnieniu z Inwestorem oraz Inspektorem nadzoru inwestorskiego.