



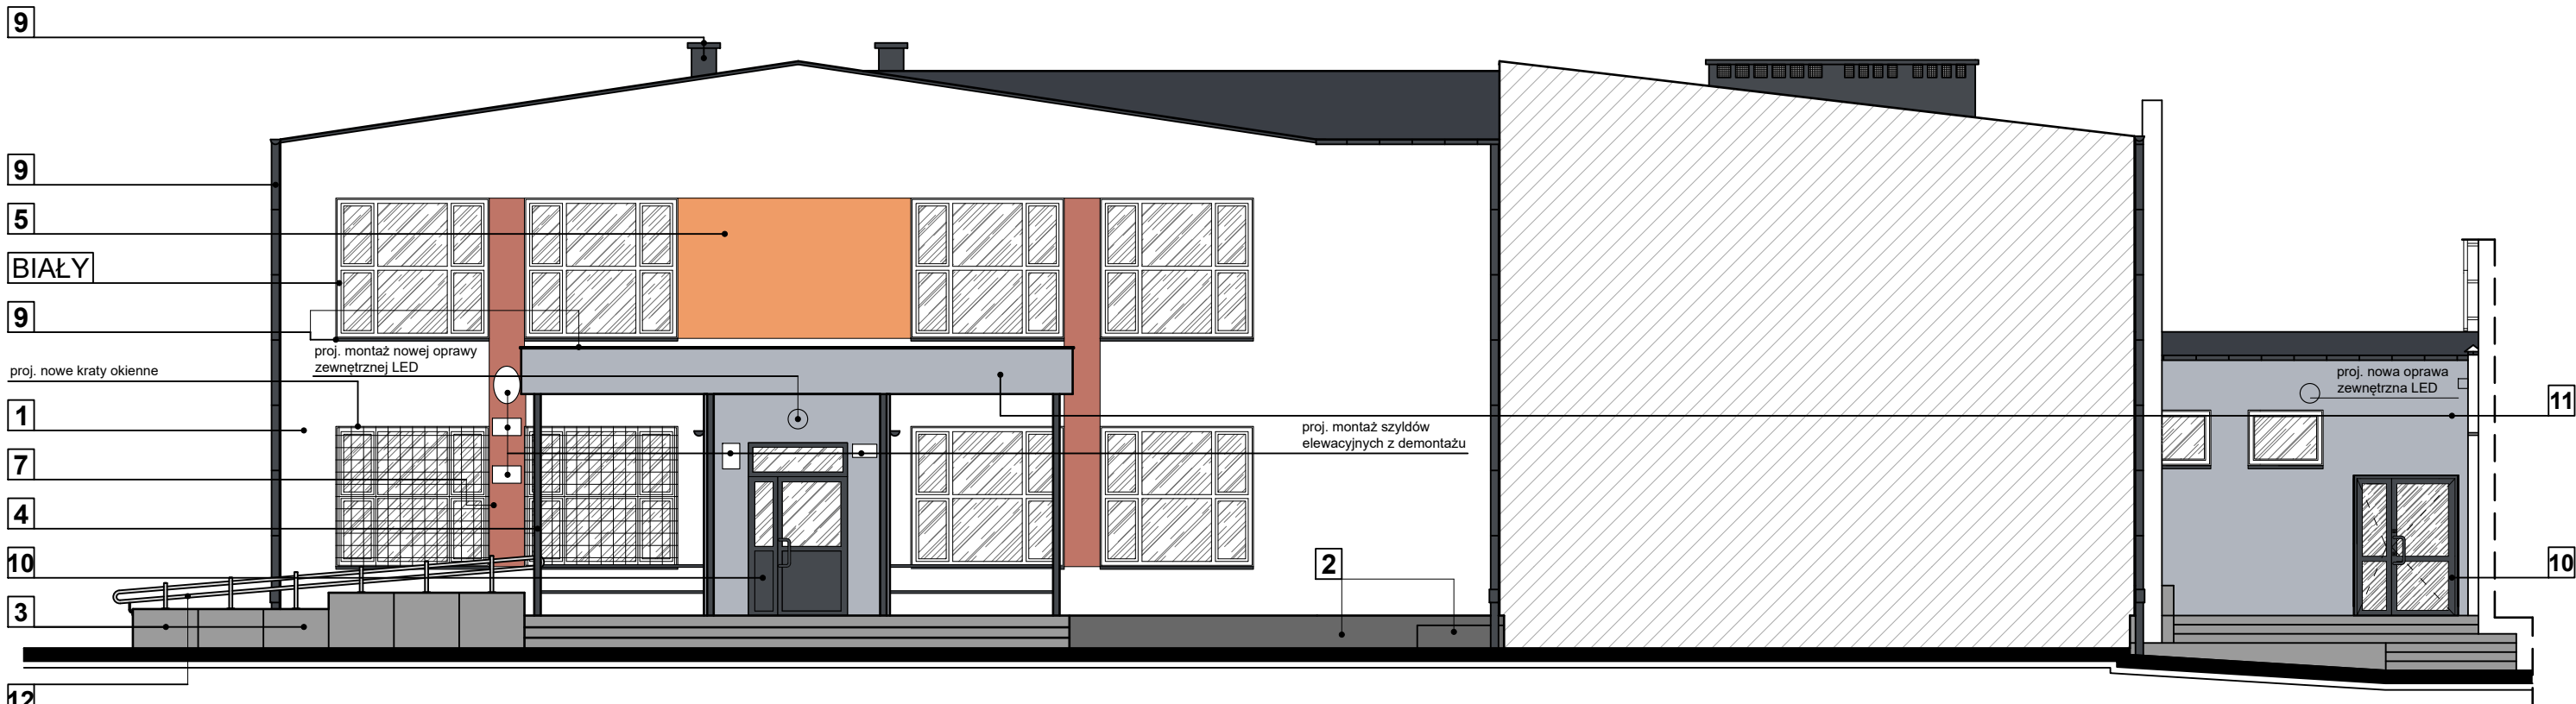

ELEWACJA WSCHODNIA - WEJŚCIE GŁÓWNE DO BUDYNKU SZKOŁY

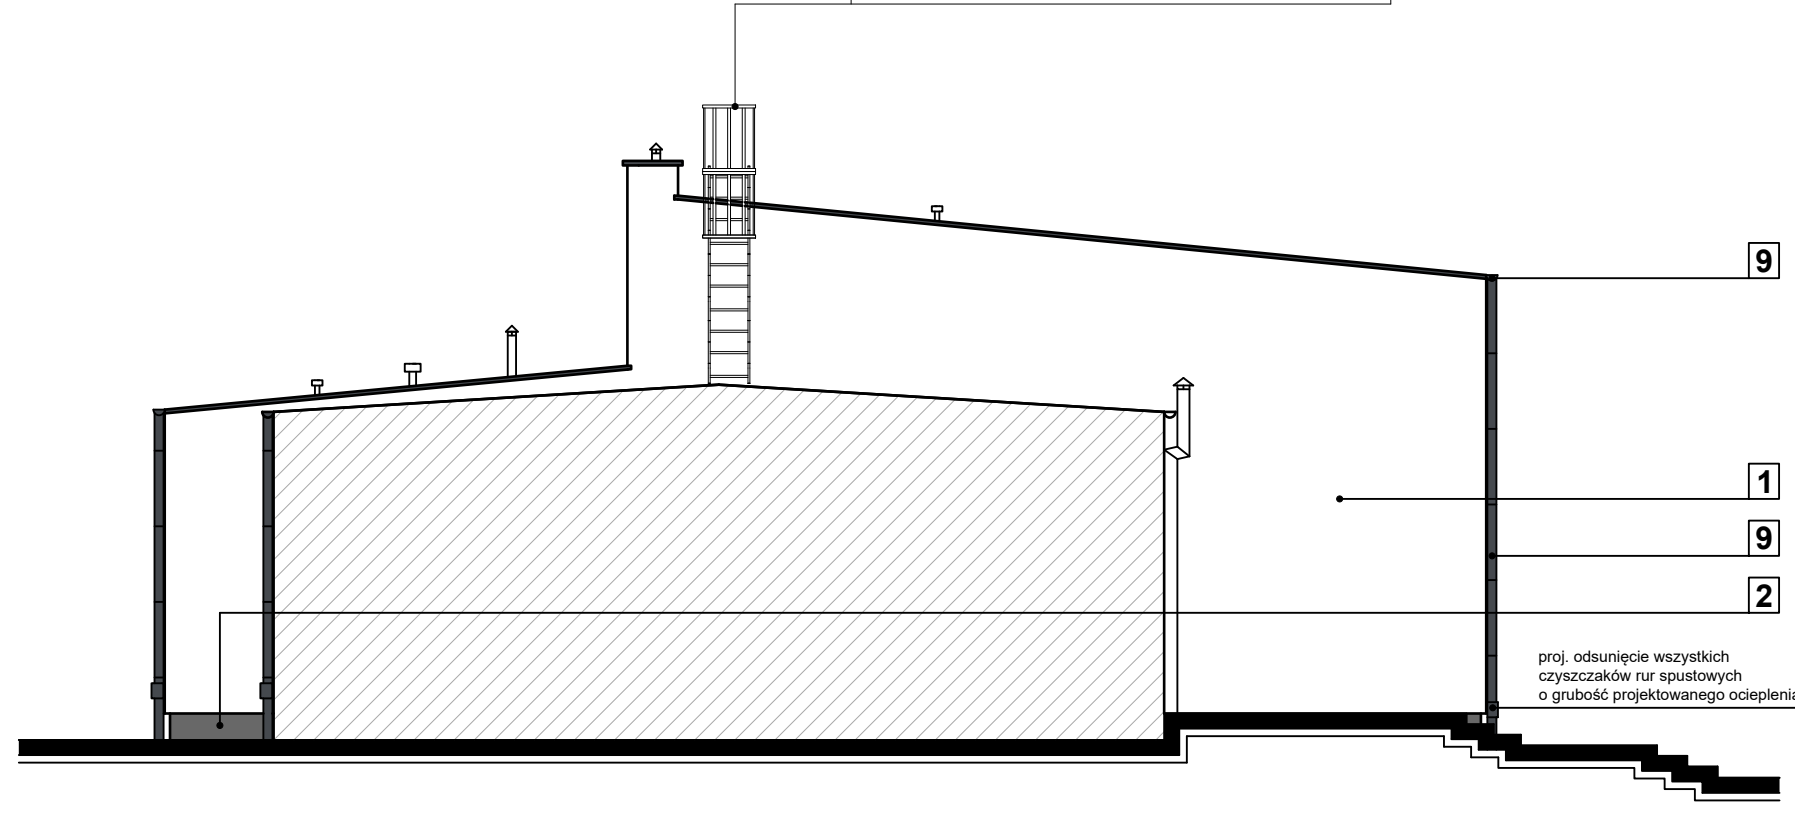

ELEWACJA POŁUDNIOWA - WIDOK NA ŚCIANĘ SZCZYTOWĄ SALI GIMNASTYCZNEJ OD STRONY ŁĄCZNIKA



ELEWACJA PÓŁNOCNA - FRAGMENT ELEWACJI OD STRONY ŁĄCZNIKA SALI GIMNASTYCZNEJ

Projektowana drabina aluminiowa o szerokości nie mniejszej niż 50 cm, odstęp między szczeblami nie większe niż 30 cm, odległość drabiny od ściany po ociepleniu nie mniejsza niż 15 cm, obręcze ochronne poziome w rozstawie co 80 cm połączone pionowymi prętami w rozstawie nie większym niż 30 cm. Odległość obręczy ochronnej od drabiny w miejscu najbardziej od niej oddalonym - nie mniejsza niż 70 cm i nie większa niż 80 cm. Górne końce podłużnic (bocznic) - co najmniej 75 cm nad poziom wejścia na dach. Mocowanie na kolki i śruby wg instrukcji wybranego producenta.

Projektowana kolorystyka elewacji

Tynk **1** Biały/jasny szary - tynk silikonowy

Cokół **2** Ciemny szary - tynki silikonowy

Ściany pochylne **3** Szary - beton

Elementy stalowe **4** Antracyt - np. RAL 7016

Farba silikonowa **5** R:246, G:180, B: 23

Farba silikonowa **6** R:175, G:83, B: 65

Farba silikonowa **7** R:175, G:159, B: 108

Farba silikonowa **8** R:79, G:132, B: 56

Rynny, RS, obróbki bl., parapety **9** Antracyt - np. RAL 7016

Drzwi **10** Antracyt - np. RAL 7016

Tynk **11** Jasny szary - tynk silikonowy

Blaustrada/pochwyt pochylne **12** Stal kwasoodporna satynowana (K320)

Projektowane kratki wentylacyjne / wymiana na nowe

NAZWA PRZEDSIĘWZIĘCIA:
TERMOMODERNIZACJA BUDYNKU SZKOŁY PODSTAWOWEJ IM. T. KOŚCIUSZKI W KIERNOZI
(w ramach zadania pn. "Poprawa efektywności energetycznej budynku Szkoły Podstawowej im. T. Kościuszki w Kiernozie")
PRZEBUDOWA ELEMENTÓW KONSTRUKCYJNYCH BUDYNKU SZKOŁY PODSTAWOWEJ IM. T. KOŚCIUSZKI W KIERNOZI

INWESTOR:
Miasto i Gmina Kiernozia
ul. Sobocka 1a, 99-412 Kiernozia

ADRES INWESTYCJI:
dz. nr ewid. 413/4, identyfikator działki: 100505_4.0007.413/4
obręb: 0007 KIERNOZIA, jedn. ewid. 100505_4 Kiernozia obszar miasteczki woj. łódzkie, pow. łowicki

TYTUŁ RYSUNKU: SKALA:

PROJEKTOWANA TERMOMODERNIZACJA WSCHODNIA, POŁUDNIOWA I PÓŁNOCNA **1:100**

PROJEKTANT (specj. arch. bez ogr.): NR UPRAWNIENI: PODPIS:

mgr inż. arch. Tomasz Gajewski *62/91 Sk-ce*

OPRACOWANIE: NR UPRAWNIENI: PODPIS:

mgr inż. arch. Jakub Bodek

BIURO PROJEKTOWE
Autorska Pracownia Architektury
Jakub Bodek
tel. 509 299 685 ul. Skłodowskiej 6
e-mail: arch.jakubbodek@gmail.com 99-418 Bełchów

DATA: **Lipiec 2026** NR RYS. **PTW.A/13**

UWAGA:
Wszystkie wymiary należy sprawdzić na budowie.
Ostateczną kolorystykę elewacji należy dobrać na podstawie próbek w uzgodnieniu z Inwestorem oraz Inspektorem nadzoru inwestorskiego.