


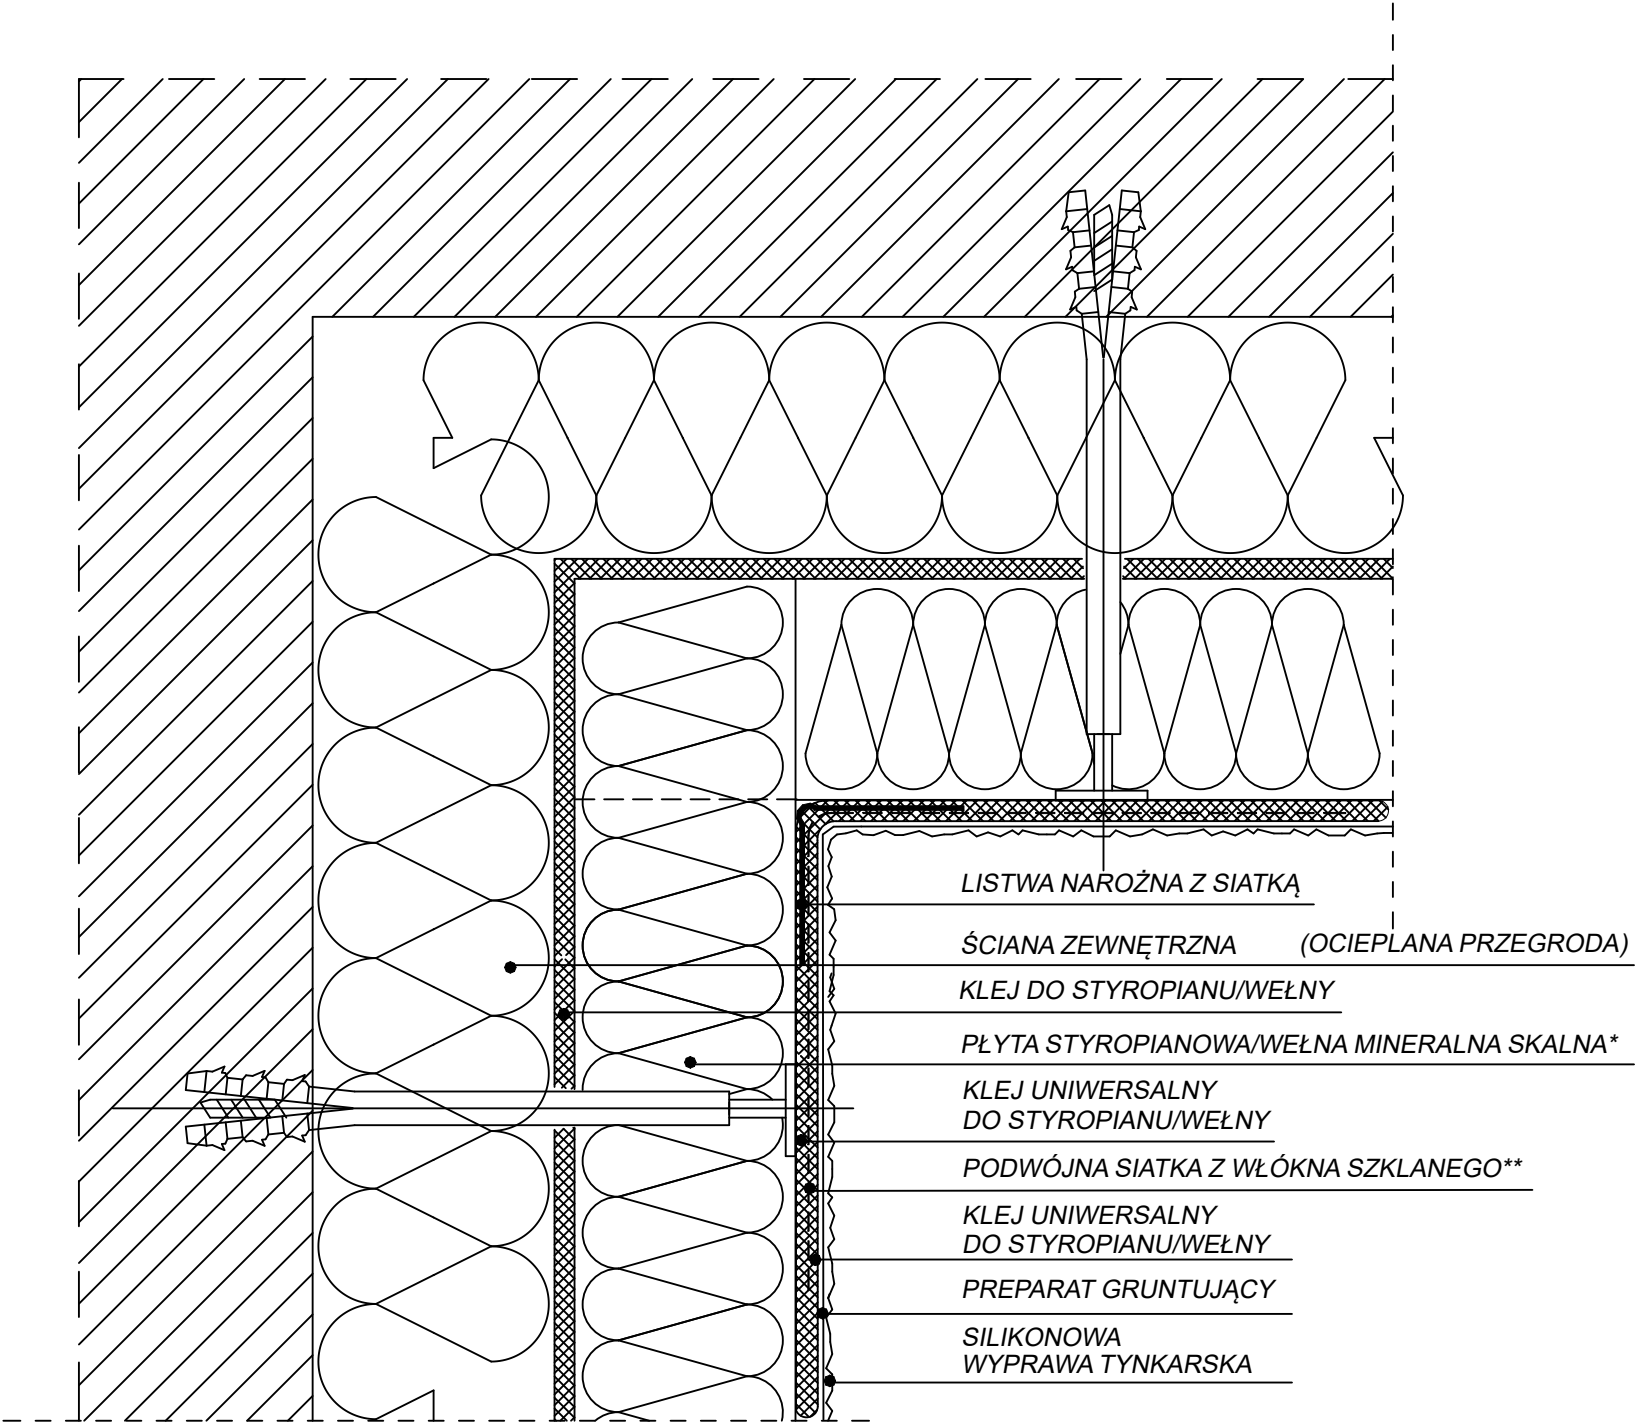

*PŁYTA STYROPIANOWA/WĘŁNA SKALNA GR 8 cm
(WG RYSUNKÓW ARCHITEKTURY)

**PODWÓJNA SIATKA DO WYSOKOŚCI 2 M
OD GÓRNEJ KRAWĘDZI POZIOMU COKOŁU

ŁĄCZNIKI MECHANICZNE - TERMODYBLE

NAZWA PRZEDSIĘWZIĘCIA: TERMOMODERNIZACJA BUDYNKU SZKOŁY PODSTAWOWEJ IM. T. KOŚCIUSZKI W KIERNOZI (w ramach zadania pn. "Poprawa efektywności energetycznej budynku Szkoły Podstawowej im. T. Kościuszki w Kiernozi") PRZEBUDOWA ELEMENTÓW KONSTRUKCYJNYCH BUDYNKU SZKOŁY PODSTAWOWEJ IM. T. KOŚCIUSZKI W KIERNOZI		
INWESTOR: Miasto i Gmina Kiernoza ul. Sobocka 1a, 99-412 Kiernoza		
ADRES INWESTYCJI: dz. nr ewid. 413/4, identyfikator działki: 100505_4.0007.413/4 obręb: 0007 KIERNOZIA, jedn. ewid. 100505_4 Kiernoza obszar miejski woj. łódzkie, pow. łowicki		
TYTUŁ RYSUNKU:	SKALA:	
SZCZEGÓŁ DOCIEPLENIA ŚCIANY - NAROŻNIK WKŁĘŚŁY		-
PROJEKTANT (specj. arch. bez ogr.):	NR UPRAWNIEŃ:	PODPIS:
<i>mgr inż. arch. Tomasz Gajewski</i>	<i>62/91 Sk-ce</i>	
OPRACOWANIE:	NR UPRAWNIEŃ:	PODPIS:
<i>mgr inż. arch. Jakub Bodek</i>		
BIURO PROJEKTOWE Autorska Pracownia Architektury Jakub Bodek tel. 509 299 685 e-mail: arch.jakubbodek@gmail.com ul. Skłodowskiej 6 99-418 Bełchów		
DATA:	Lipiec 2026	NR RYS. PTW.A/18