


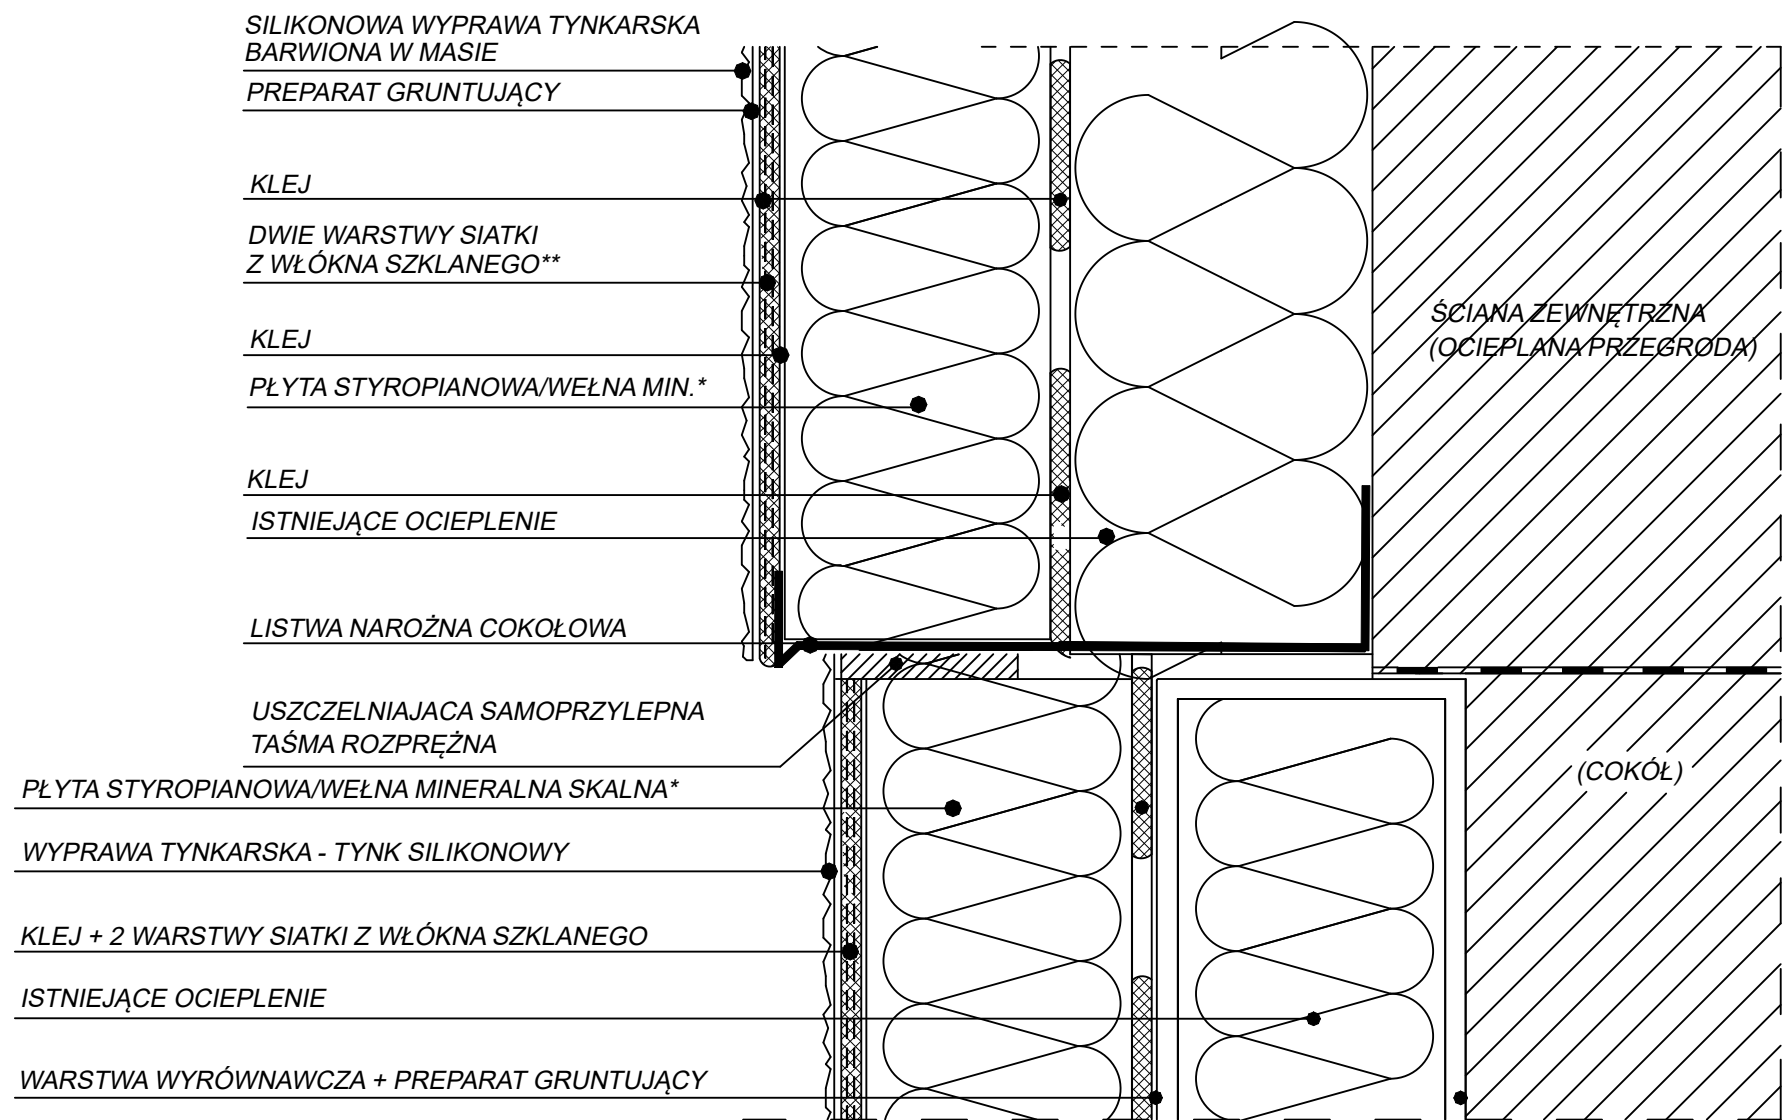

*PŁYTA STYROPIANOWA/WELNA SKALNA GR 8 cm
ŁĄCZNIKI MECHANICZNE - TERMODYBLE
(WG RYSUNKÓW ARCHITEKTURY)
**PODWÓJNA SIATKA DO POZIOMU
STROPU NAD PARTEREM/DO OKAPU

NAZWA PRZEDSIĘWZIĘCIA: TERMOMODERNIZACJA BUDYNKU SZKOŁY PODSTAWOWEJ IM. T. KOŚCIUSZKI W KIERNOZI (w ramach zadania pn. "Poprawa efektywności energetycznej budynku Szkoły Podstawowej im. T. Kościuszki w Kiernozi") PRZEBUDOWA ELEMENTÓW KONSTRUKCYJNYCH BUDYNKU SZKOŁY PODSTAWOWEJ IM. T. KOŚCIUSZKI W KIERNOZI		
INWESTOR:		Miasto i Gmina Kiernoza ul. Sobocka 1a, 99-412 Kiernoza
ADRES INWESTYCJI:		dz. nr ewid. 413/4, identyfikator działki: 100505_4.0007.413/4 obręb: 0007 KIERNOZIA, jedn. ewid. 100505_4 Kiernoza obszar miejski woj. łódzkie, pow. łowicki
TYTUŁ RYSUNKU:		SKALA:
SZCZEGÓŁ DOCIEPLENIA ŚCIANY ZEWNĘTRZNEJ W STREFIE COKŁOWEJ		-
PROJEKTANT (specj. arch. bez ogr.):		NR UPRAWNIEŃ:
<i>mgr inż. arch. Tomasz Gajewski</i>		62/91 Sk-ce
OPRACOWANIE:		PODPIS:
<i>mgr inż. arch. Jakub Bodek</i>		
BIURO PROJEKTOWE Autorska Pracownia Architektury Jakub Bodek tel. 509 299 685 e-mail: arch.jakubbodek@gmail.com ul. Skłodowskiej 6 99-418 Bełchów		
DATA:	Lipiec 2026	NR RYS. PTW.A/20