


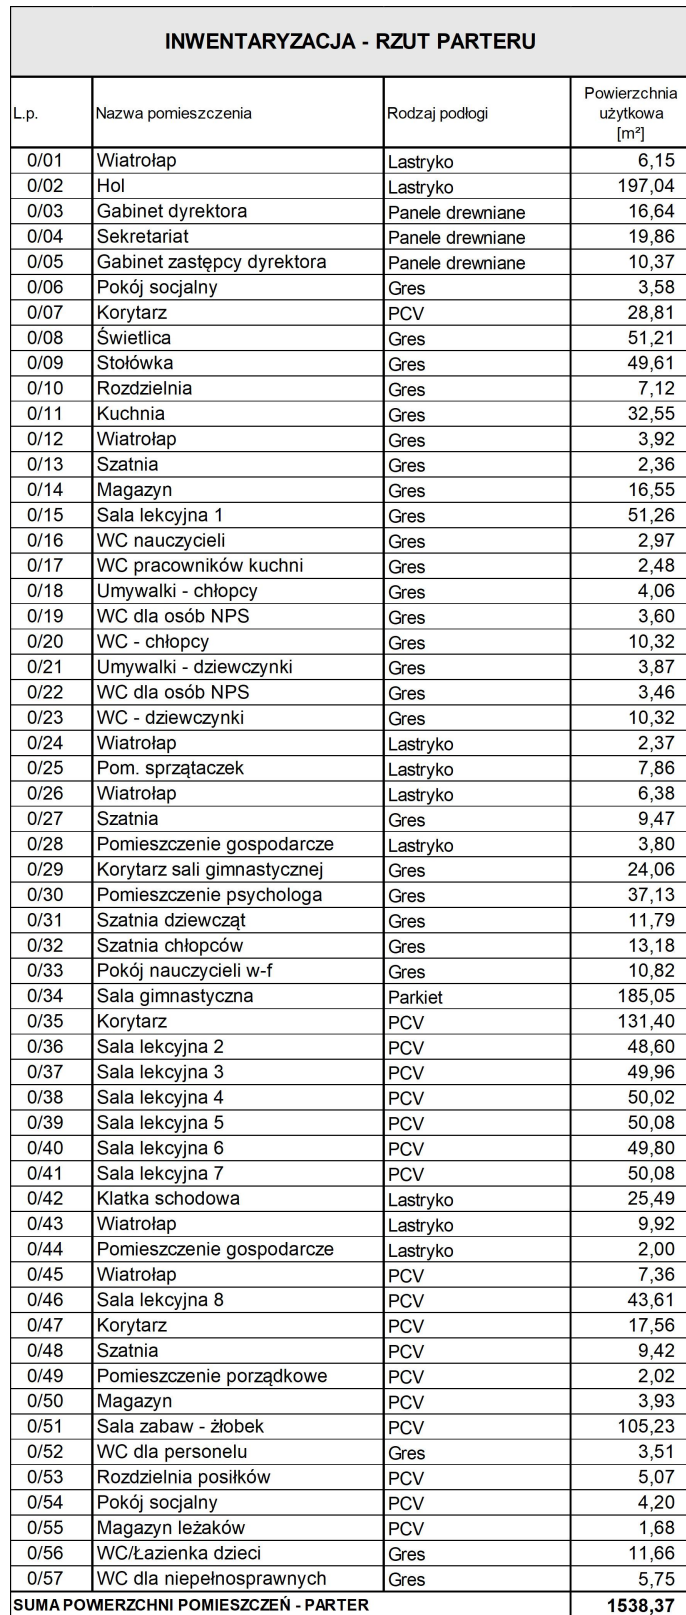

TERMOMODERNIZACJA BUDYNKU SZKOŁY PODSTAWOWEJ

(w ramach zabrania) im. Poprawa efektywności energetycznej budynku Szkoły Podstawowej im. T. Kościuszki w Kierozie)

PODSTAWOWEJ IM. T. KOŚCIUSZKI W KIERNOZI

ul. Sobocka 1a, 99-412 Kiernozia

INWESTYCJA: obręb: 0007 KIERNOZIA, jedn. ewid. 100505_4 Kiernozia obszar mieszkaniowy

TYTUL RYSUNKU: SKALA:

RZUT PARTERU - INWENTARYZACJA	1.100

mar.int. arch. Tomasz Golewinski	6201 54 00	
----------------------------------	------------	--

OPRACOWANIE:	NR UPRAWNIEN:	PODPIS:
--------------	---------------	---------

ПРОЕКТ ПРОЕКТОВЕ

Autorska Pracownia Architektury
Jakub Badak

tel.: 509 299 685
e-mail: arch.jakubbodek@gmail.com

DATA:	Epilec 2020	NR RTS	PTW.1/2
-------	-------------	--------	---------