


ELEWACJA ZACHODNIA

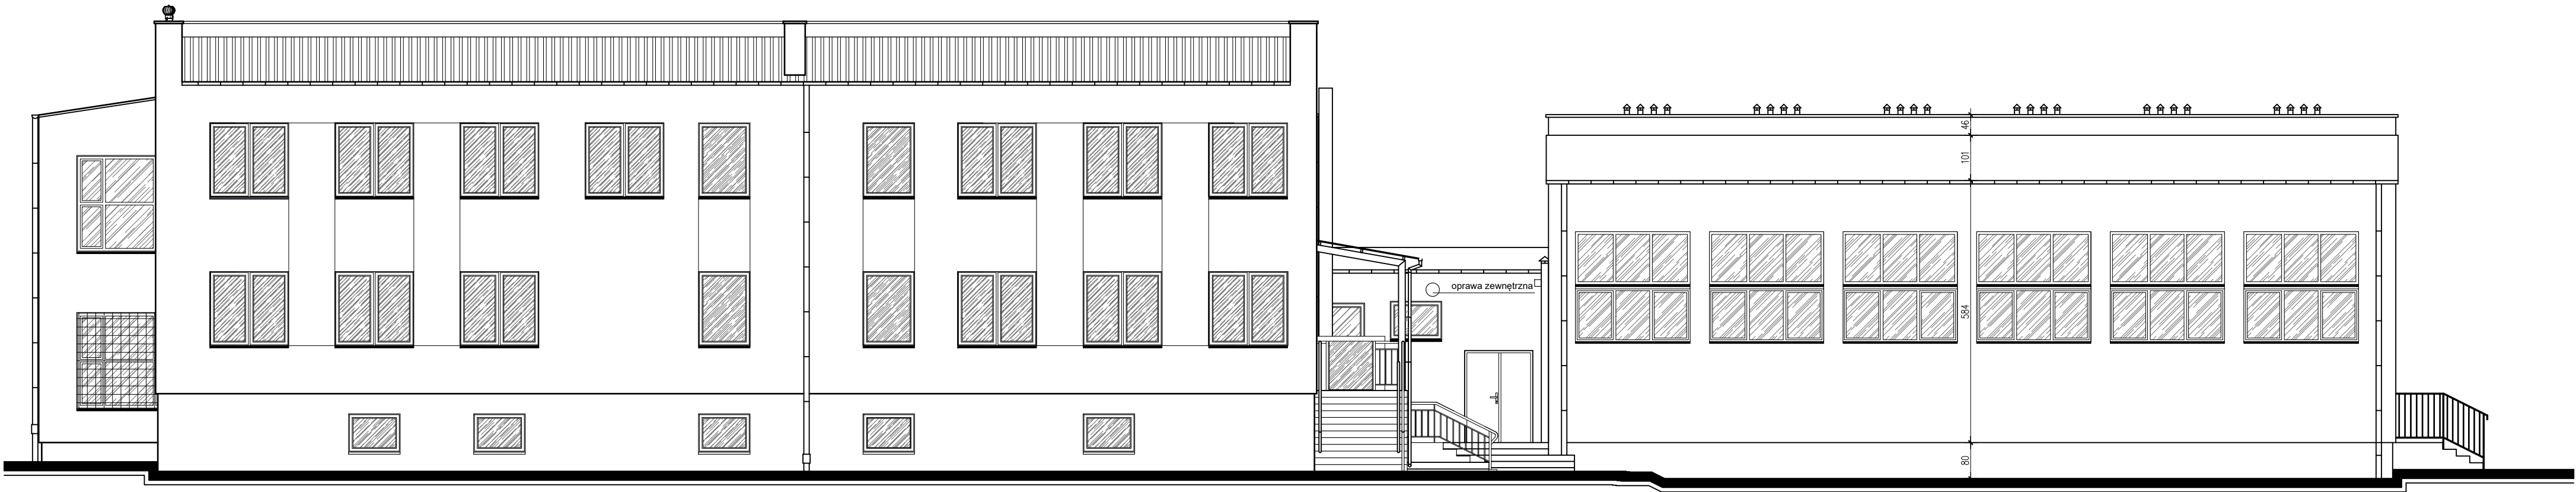

ELEWACJA WSCHODNIA

NAZWA PRZEDSIĘWZIĘCIA: TERMOMODERNIZACJA BUDYNKU SZKOŁY PODSTAWOWEJ IM. T. KOŚCIUSZKI W KIERNOZI (w ramach zadania pn. "Poprawa efektywności energetycznej budynku Szkoły Podstawowej im. T. Kościuszki w Kiernozie") PRZEBUDOWA ELEMENTÓW KONSTRUKCYJNYCH BUDYNKU SZKOŁY PODSTAWOWEJ IM. T. KOŚCIUSZKI W KIERNOZI			
INWESTOR:		Miasto i Gmina Kiernozia ul. Sobocka 1a, 99-412 Kiernozia	
ADRES INWESTYCJI:		dz. nr ewid. 413/4, identyfikator działki: 100505_4.0007.413/4 obrgęb: 0007 KIERNOZIA, jedn. ewid. 100505_4 Kiernozia obszar miejski woj. łódzkie, pow. łowicki	
TYTUŁ RYSUNKU:		SKALA:	
INWENTARYZACJA ELEWACJA ZACHODNIA I WSCHODNIA		1:100	
OPRACOWANIE (specj. arch. bez ogr.): mgr inż. arch. Tomasz Gajewski		NR UPRAWNIENI: 62/91 Sk-ce	PODPIS:
OPRACOWANIE: mgr inż. arch. Jakub Bodek		NR UPRAWNIENI:	PODPIS:
 BIURO PROJEKTOWE Autorska Pracownia Architektury Jakub Bodek tel. 509 299 685 e-mail: arch.jakubbodek@gmail.com ul. Skłodowskiej 6 99-418 Bełchów			
DATA:	Lipiec 2026	NR RYS.	PTW.1/6