
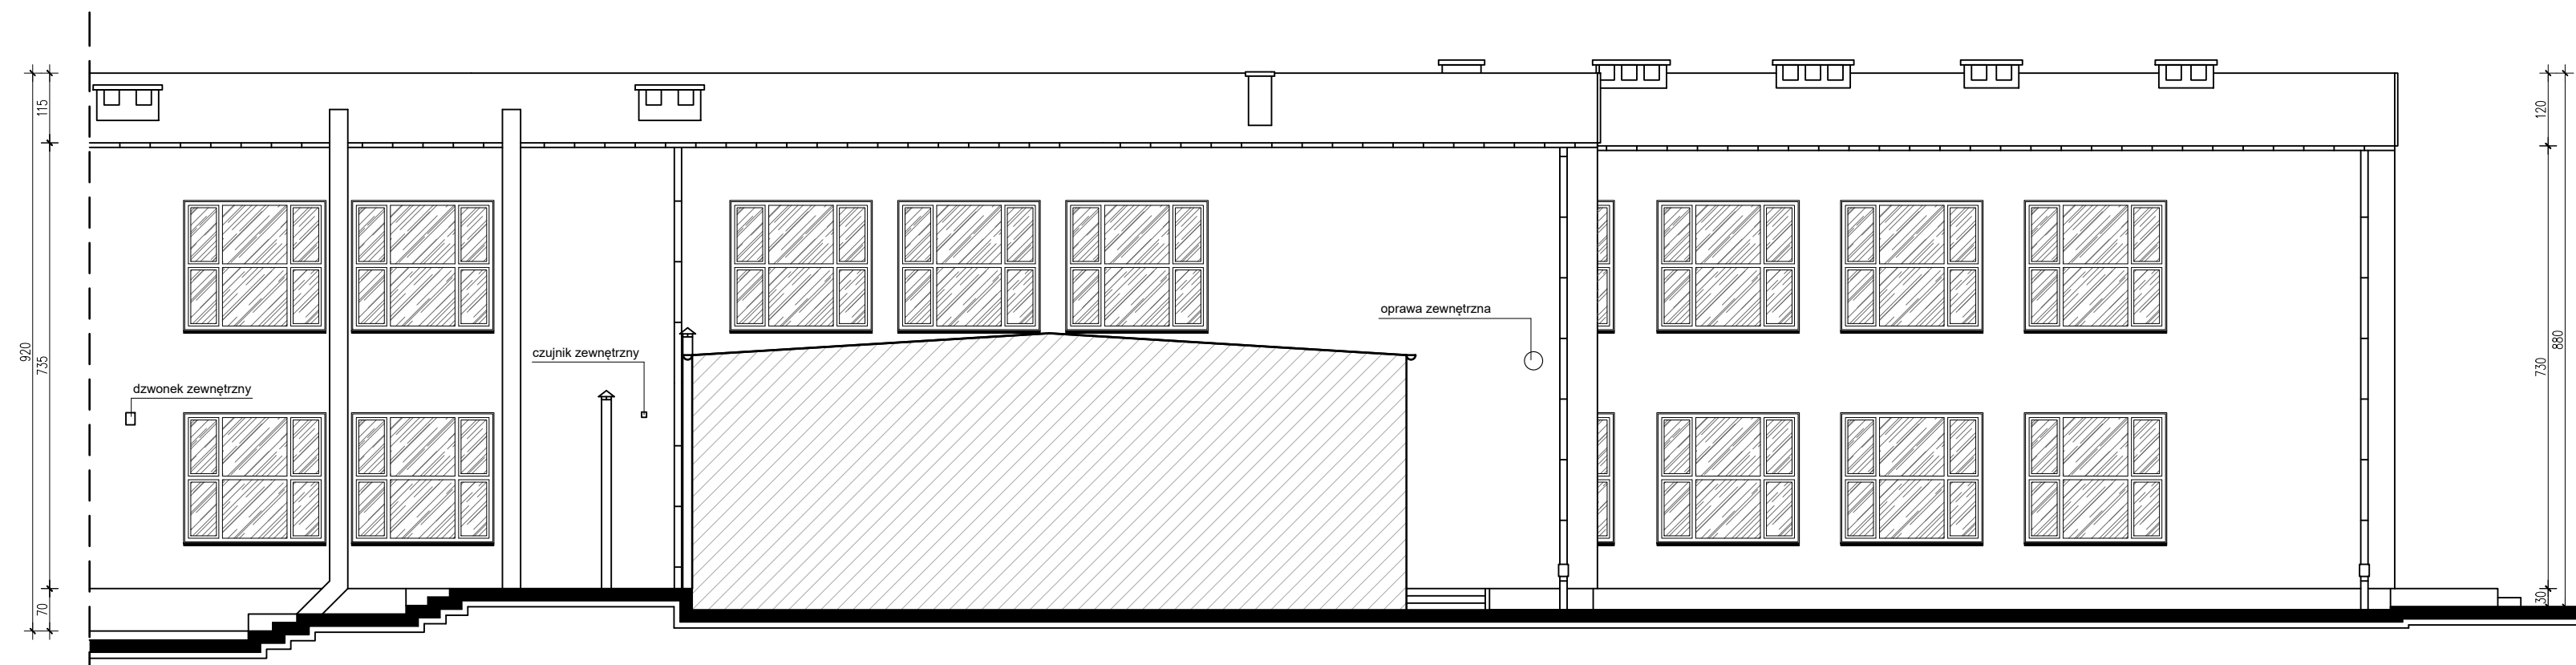
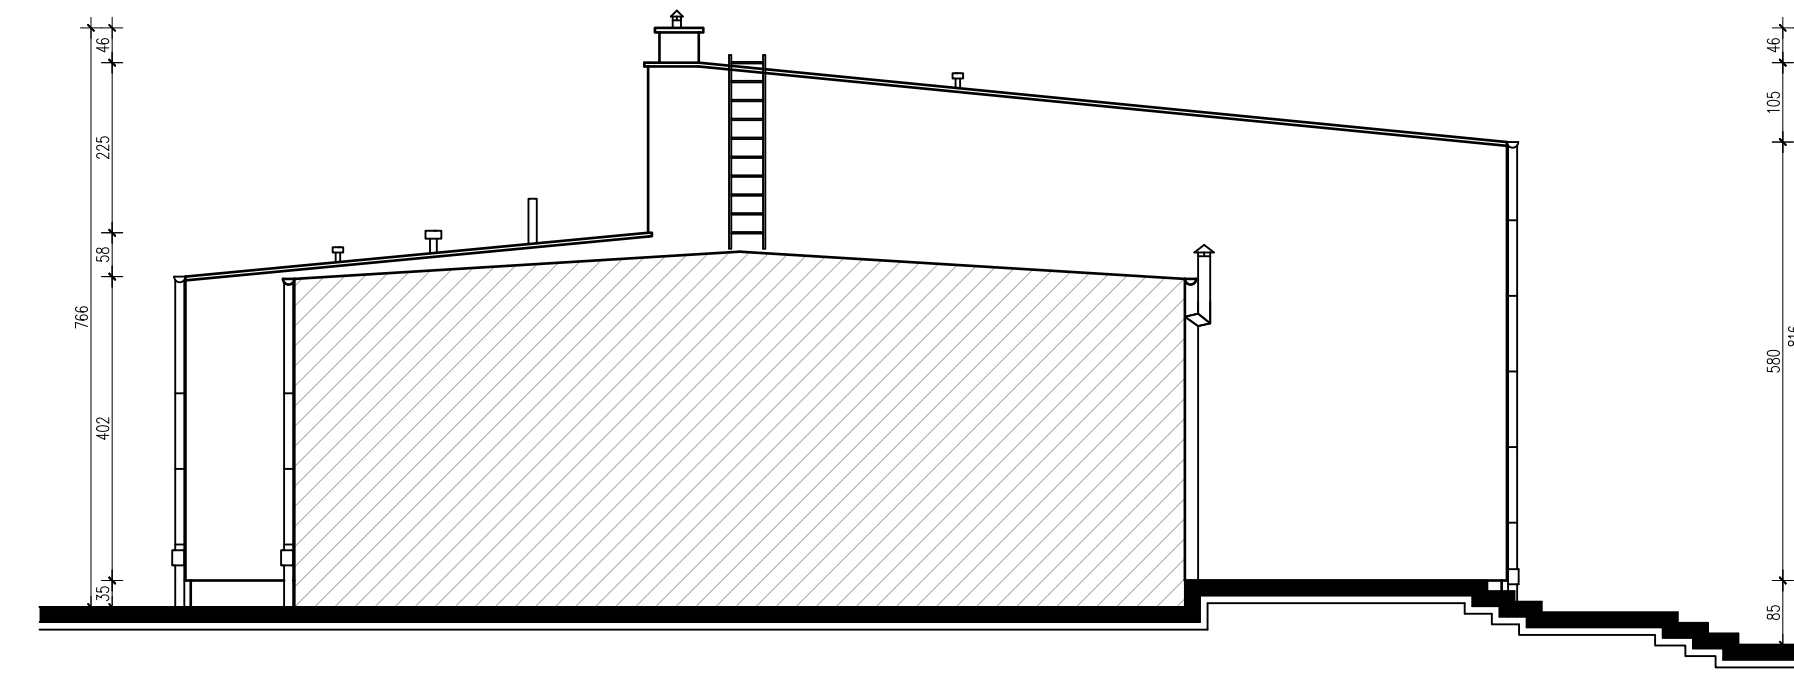


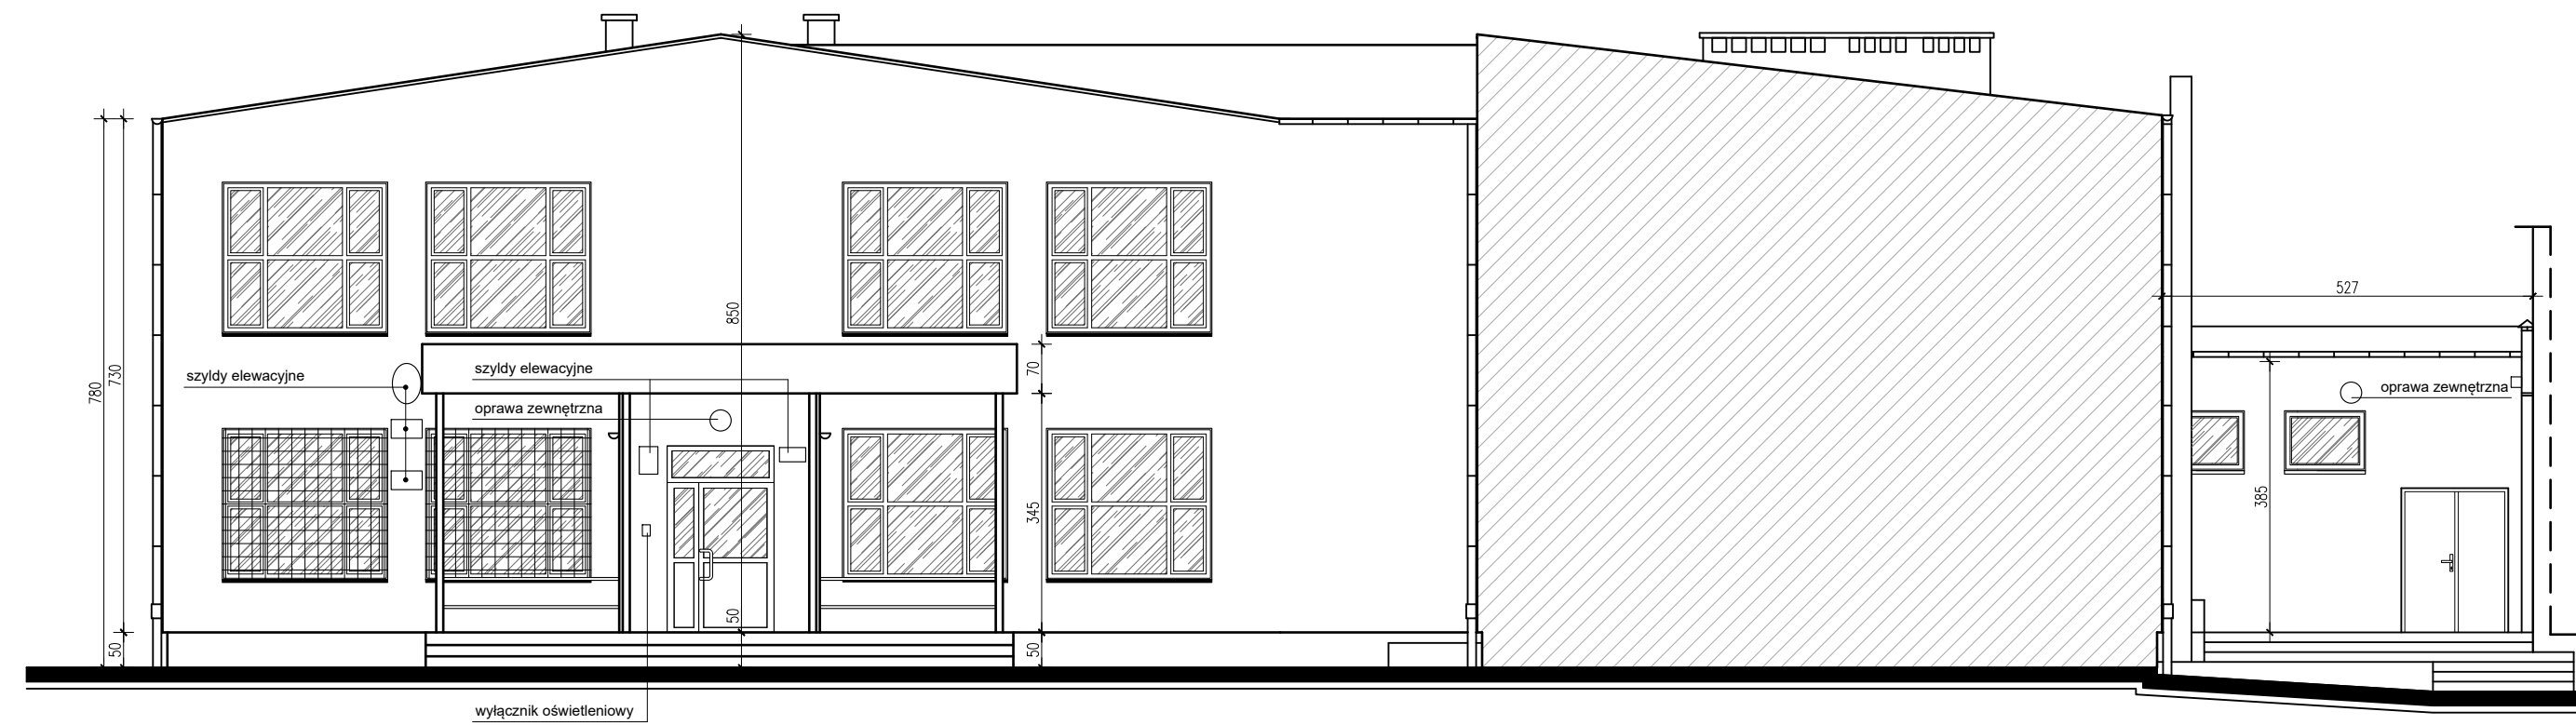

NAZWA PRZEDSIĘWZIĘCIA: TERMO-MODERNIZACJA BUDYNKU SZKOŁY PODSTAWOWEJ IM. T. KOŚCISZKI W KIERNOZI (w ramach zadania: "Poprawa efektywności energetycznej budynku Szkoły Podstawowej im. T. Kościuszki w Kiernosie")			
PRZEBUDOWA ELEMENTÓW KONSTRUKCYJNYCH BUDYNKU SZKOŁY PODSTAWOWEJ IM. T. KOŚCISZKI W KIERNOZI			
INWESTOR:		Miasto i Gmina Kiernosia ul. Sobocka 1a, 99-412 Kiernosia	
ADRES INWESTYCJI: dz. nr ewid. 4134, identyfikator działki: 100905 0207 4134 obręb: 0007 Kiernosia, jedn. ewid. 100501, 4 Kiernosia obzarz mającej wod, łożysko, pow. 100wici			
TYTUŁ RYSUNKU:			SKALA:
INWENTARYZACJA ELEWACJE WSCHODNIA, POŁUDNIOWA I PÓŁNOCCNA			1:100
OPRACOWANIE (specj. arch. bez ogr.):		NR UPRAWNIENIE:	PODPIS:
mgr inż. arch. Tomasz Gajewski		62/91 Sk-ce	
OPRACOWANIE:		NR UPRAWNIENIE:	PODPIS:
mgr inż. arch. Jakub Bodek			
 BIURO PROJEKTOWE Autorska Pracownia Architektury Jakub Bodek tel. 509 299 685 e-mail: arch.jakubbodek@gmail.com ul. Sikorskoj 6 99-418 Beichów			
DATA:	Lipiec 2026	NR RYS.	PTW.17